




TITOLO DELL'OPERA: LAVORI DI RITRUTTURAZIONE E AMPLIAMENTO VOLTI AL RECUPERO DEL FABBRICATO EX SCUOLA MUZZI DI PESCARA, AD USO DEL CONSERVATORIO L.D'ANNUNZIO

Committente: COMUNE DI PESCARA
 Project Manager: Arch. Tommaso Vespasiano
 Resp. del procedimento: Geom. Angelo Giuliani
 Progettista: Arch. Tommaso Vespasiano

Elaborato: ARCHITETTONICO		Codice elaborato: SF1
PIANTA PIANO SEMINTERRATO STATO DI FATTO		Scala: 1:200
Il progettista: Arch. Tommaso Vespasiano	Il responsabile del procedimento: Geom. Angelo Giuliani	Project Manager: Arch. Tommaso Vespasiano

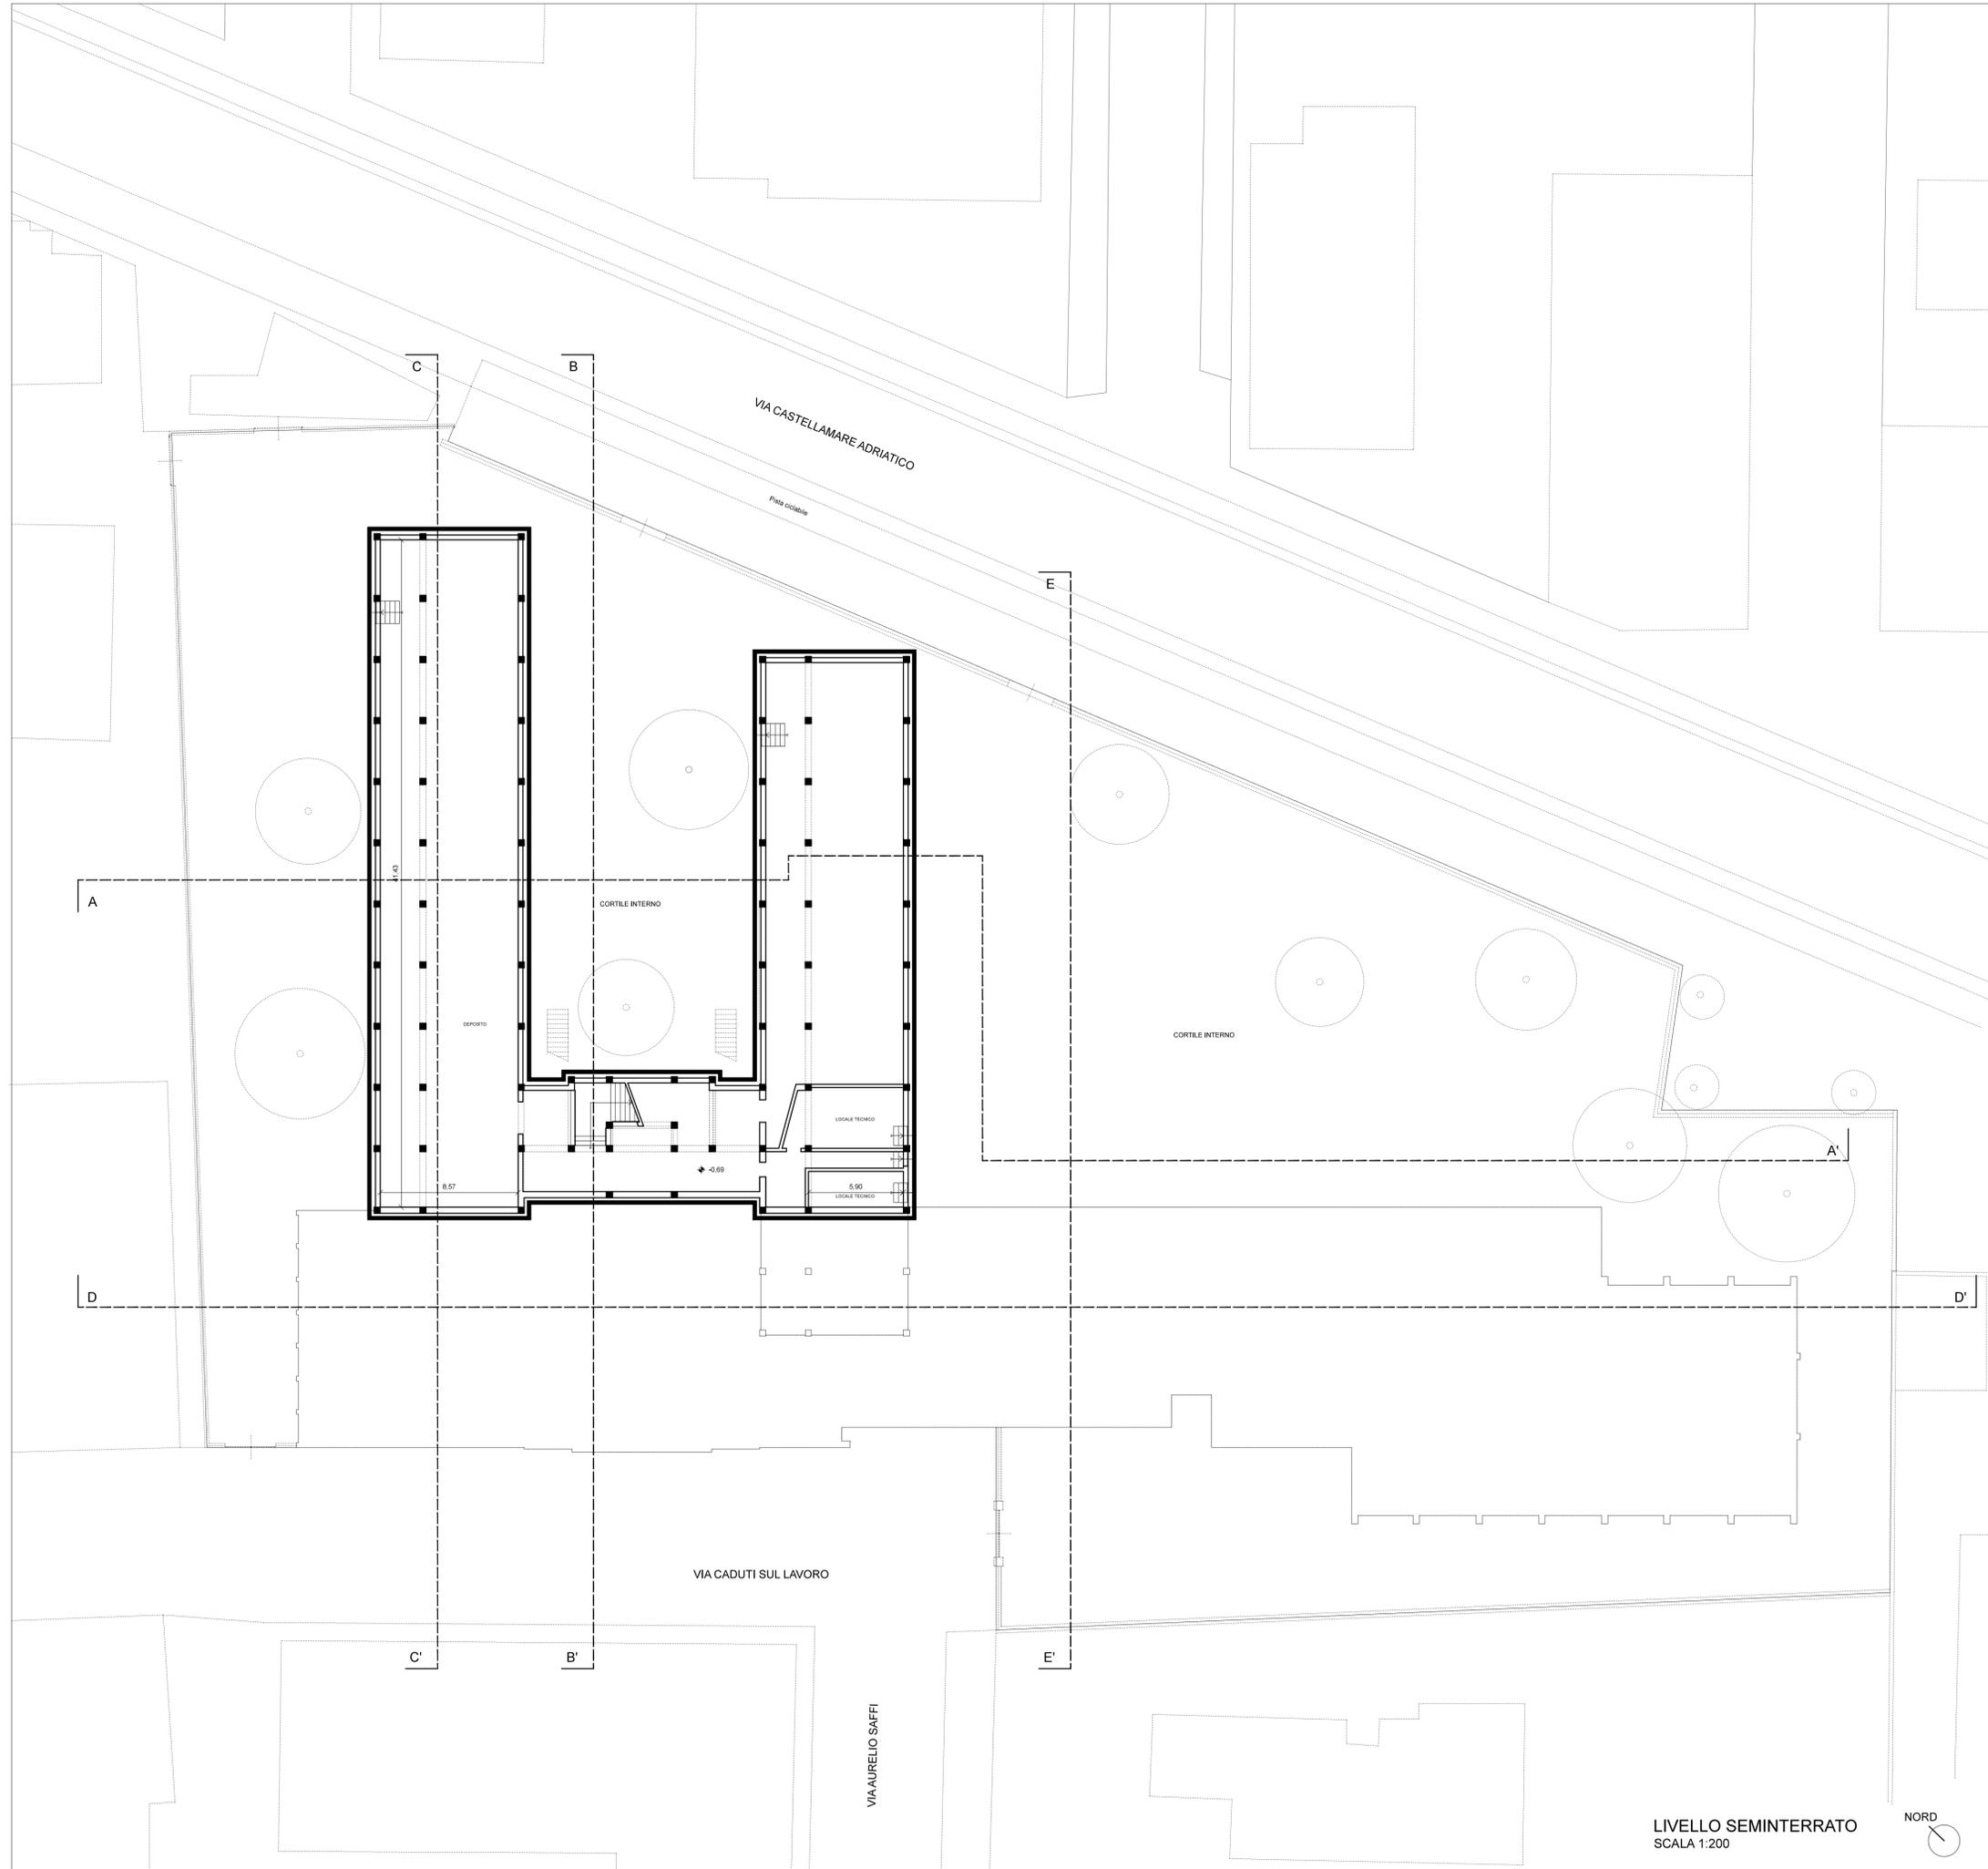

LIVELLO SEMINTERRATO
 SCALA 1:200

