



# CITTÀ di PESCARA




TITOLO DELL'OPERA      LAVORI DI RITRUTTURAZIONE E AMPLIAMENTO VOLTI AL RECUPERO DEL FABBRICATO EX SCUOLA MUZZI DI PESCARA, AD USO DEL CONSERVATORIO L.D'ANNUNZIO

Committente	COMUNE DI PESCARA
Project Manager	Arch. Tommaso Vespasiano
Resp. del procedimento	Geom. Angelo Giuliani
Progettista	Arch. Tommaso Vespasiano

Elaborato:	Codice elaborato:	
ARCHITETTONICO	P3	
PIANTA PIANO PRIMO	Scala:	
	1:200	
Il progettista:	Il responsabile del procedimento:	Project Manager:
Arch. Tommaso Vespasiano	Geom. Angelo Giuliani	Arch. Tommaso Vespasiano

## ABACO DESTINAZIONI D'USO

N.LOCALE	DESCRIZIONE	SUPERFICIE	PERIMETRO	ALTEZZA
A-01	WC - STUDENTI	18,01 mq	34,41 m	3,58 m
A-02	SALA JAZZ	66,71 mq	39,50 m	2,79 m
A-03	SALA POP	66,90 mq	39,57 m	2,79 m
A-04	SPAZIO ASSOCIAZIONI	22,28 mq	20,16 m	2,79 m
A-05	CORRIDOIO	127,57 mq	99,87 m	2,79 m
A-06	WC - PERSONALE INTERNO	8,75 mq	18,09 m	2,79 m
A-07	DEPOSITO	12,07 mq	13,95 m	2,79 m
A-08	BLOCCO SERVIZI BOOKSHOP	18,76 mq	30,74 m	2,79 m
A-09	BOOKSHOP	42,01 mq	26,64 m	2,79 m
A-10	BLOCCO SERVIZI BUVETTE	28,19 mq	49,95 m	2,79 m
A-11	BUVETTE	67,40 mq	35,61 m	2,79 m
A-12	SPAZIO COPERTO	65,61 mq	32,76 m	2,79 m
A-13	LOCALE TECNICO	60,78 mq	32,82 m	2,79 m
A-14	ATRIO	68,35 mq	52,76 m	2,85 m
TOTALE SUPERFICIE		673,39 mq		

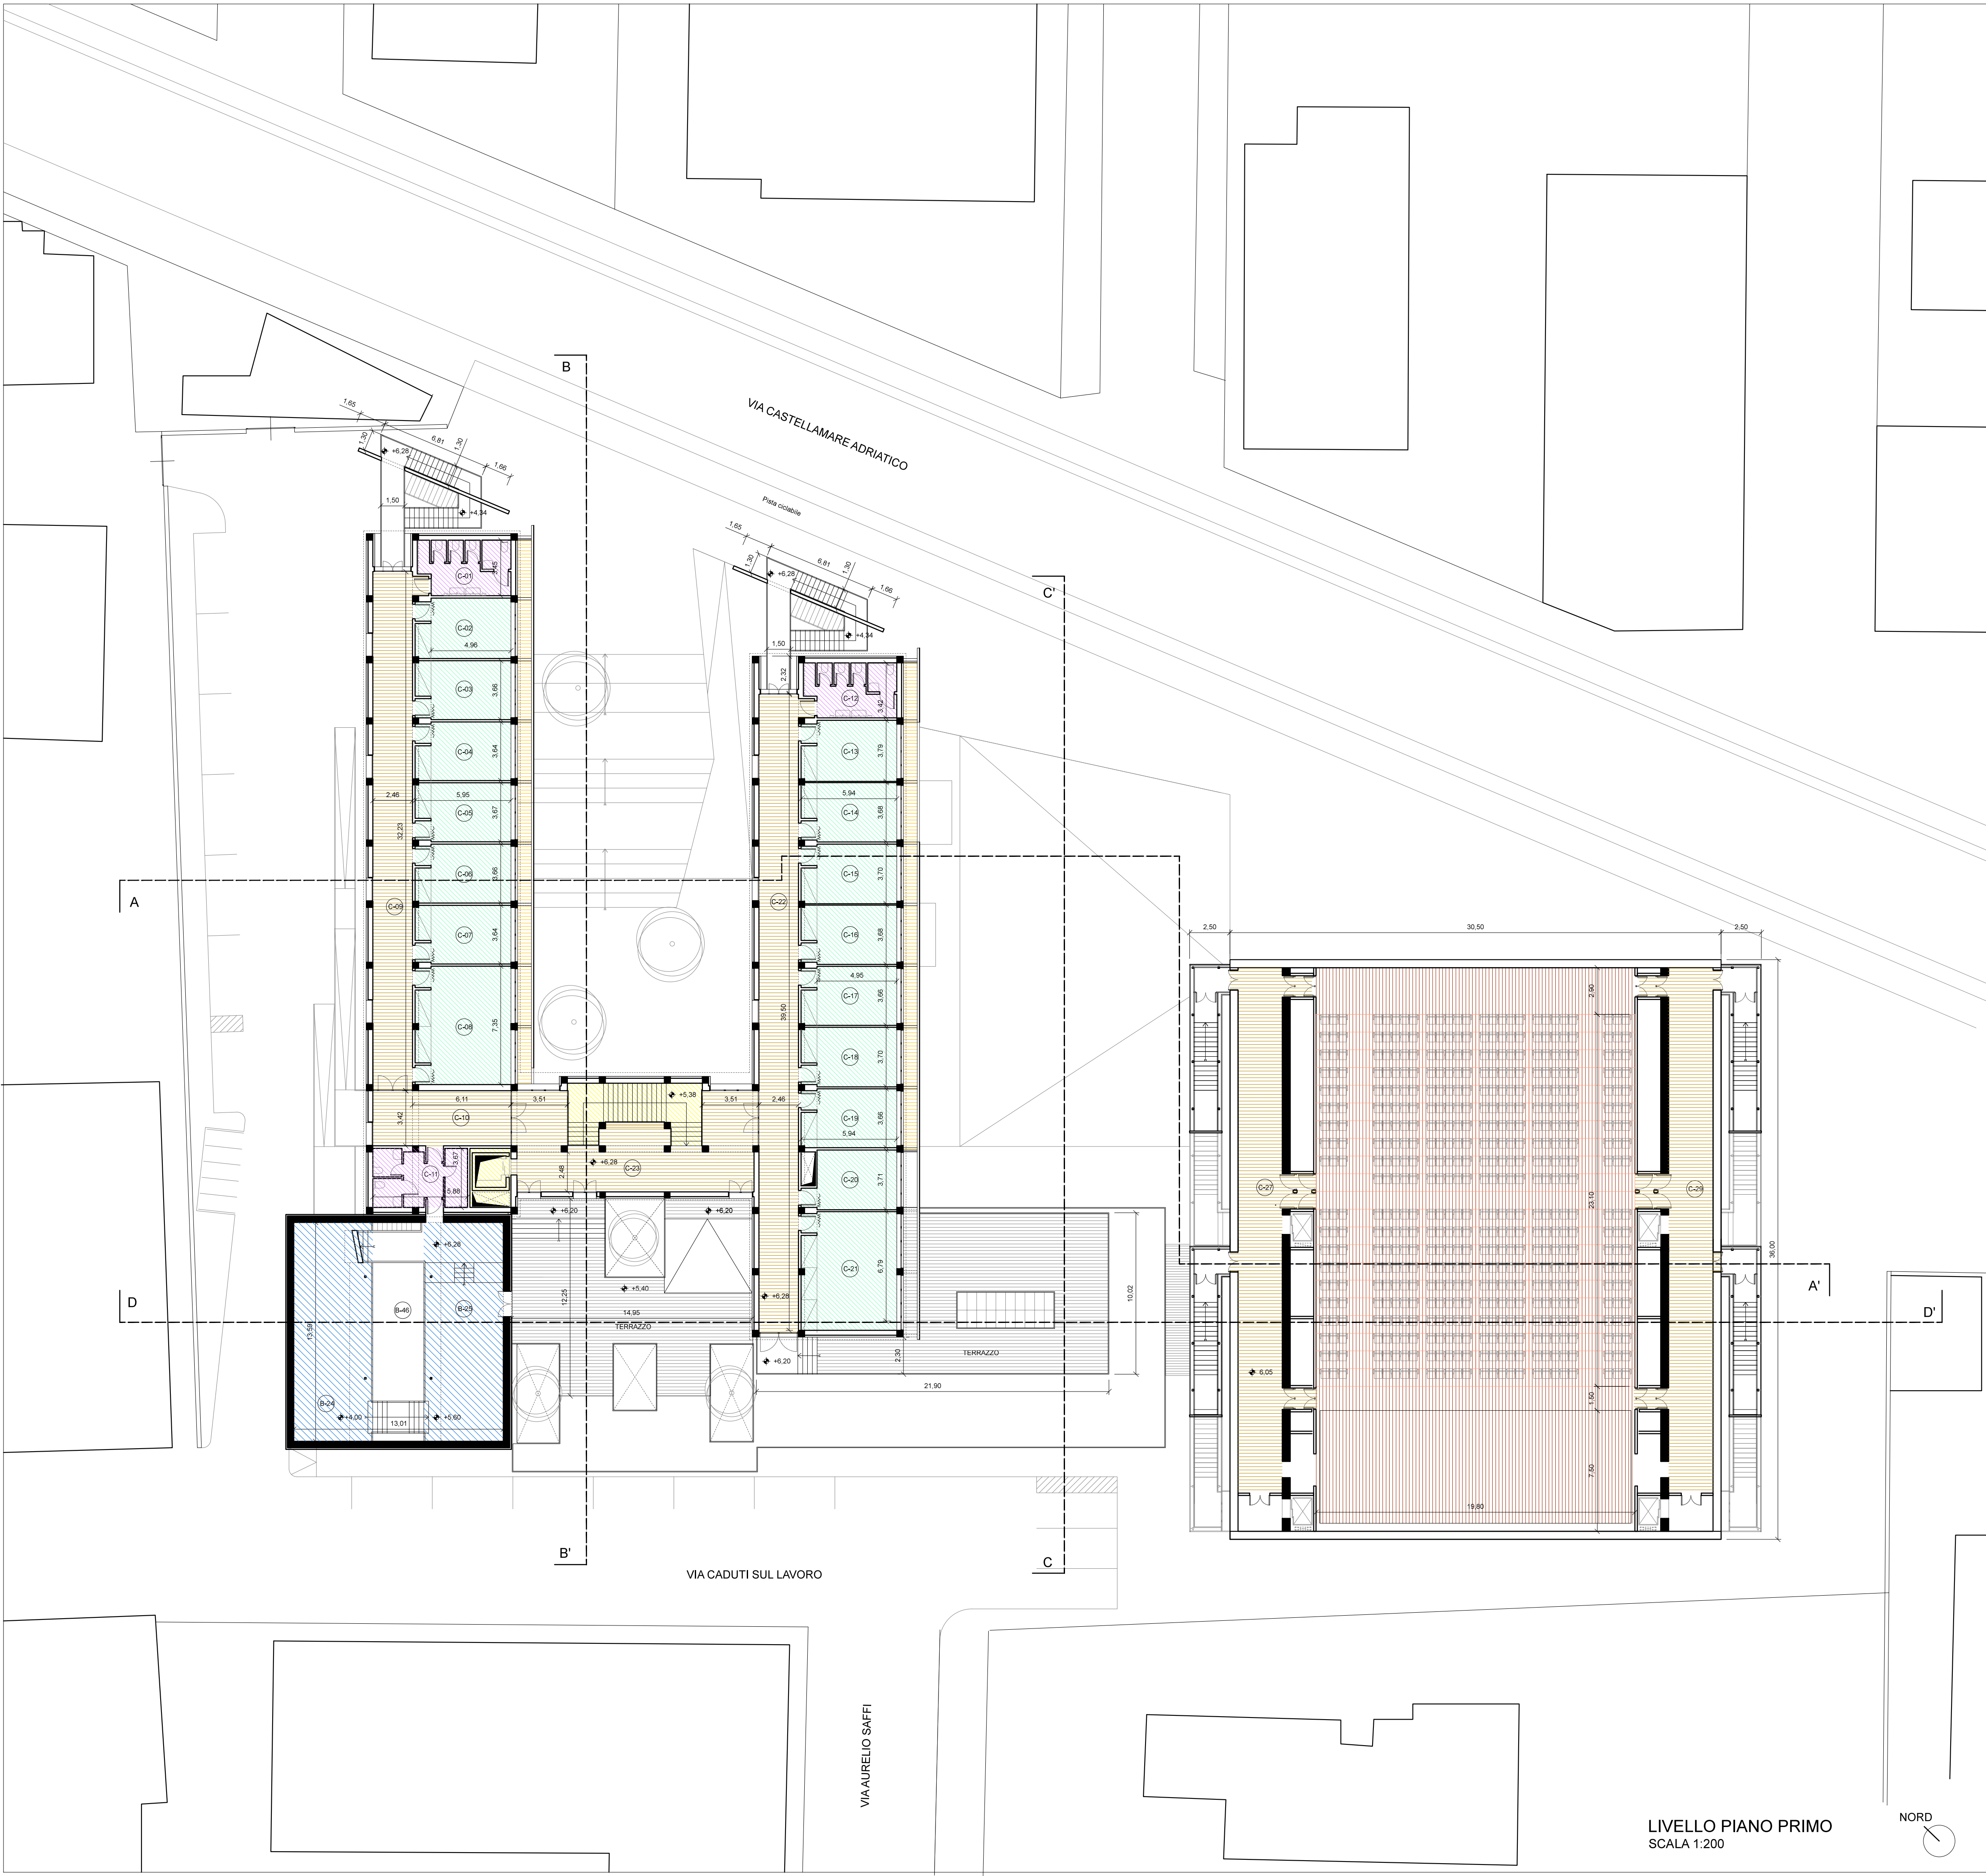

LIVELLO PIANO PRIMO  
SCALA 1:200

