



Pianta piano terra \_ scala 1:200

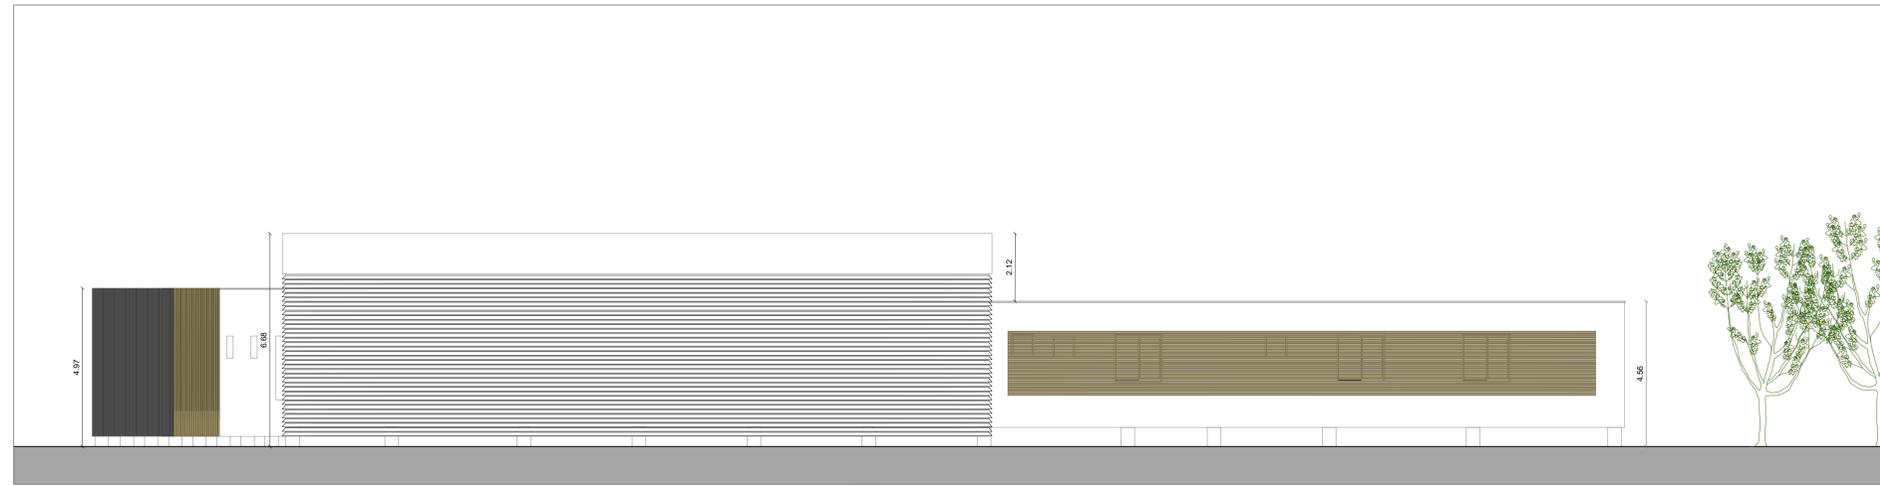

Prospetto 3 \_ scala 1:100

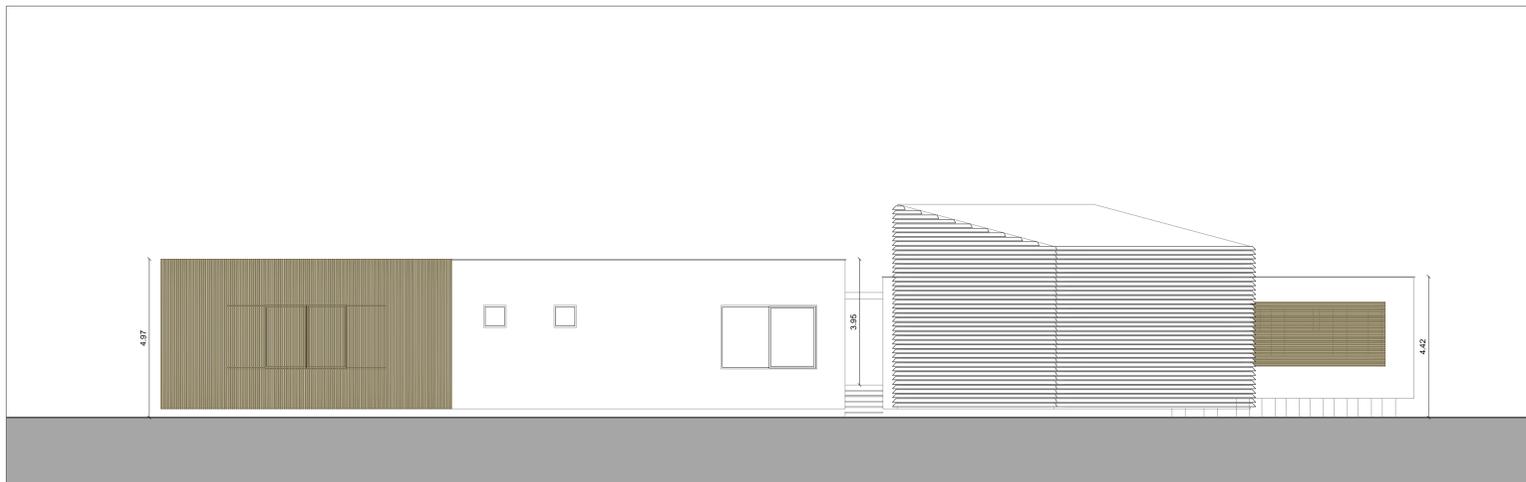


Prospetto 1 \_ scala 1:100



Prospetto 2 \_ scala 1:100



Sezione AA \_ scala 1:100

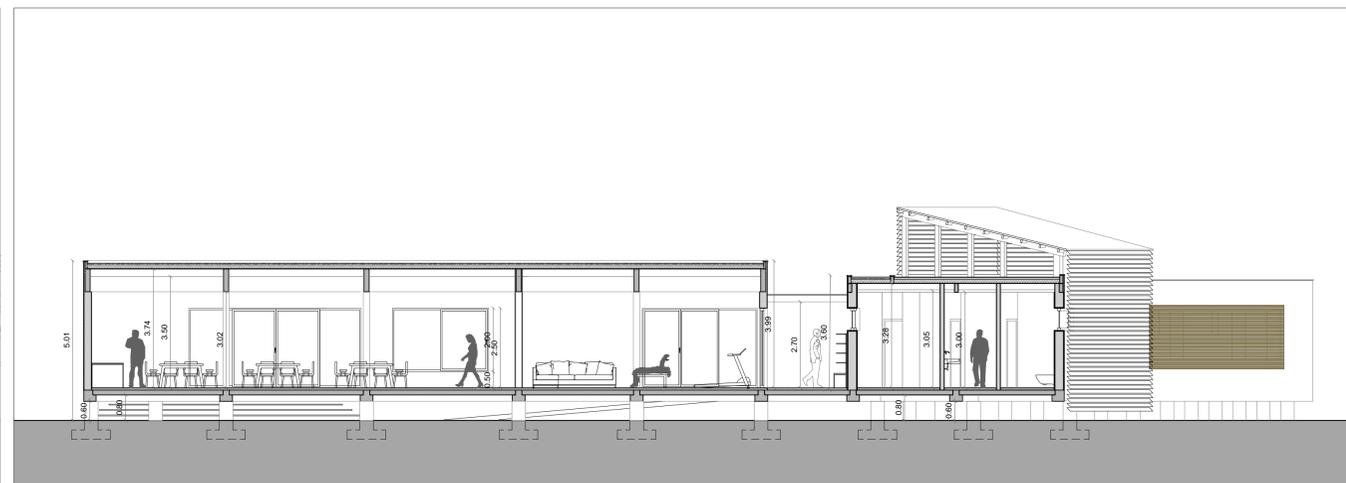

Sezione BB \_ scala 1:100

 <b>LEGA NAVALE PESCARA</b> Sezione di Pescara <i>Ente pubblico sotto l'alto Patronato del Presidente della Repubblica</i> <i>Ente Culturale Ambientale e Promozione Sociale</i> 	
<b>IL PROGETTISTA INCARICATO</b> Arch. Maria Mascarucci	<b>IL RESPONSABILE DEL PROCEDIMENTO</b> Geom. Angelo Giuliante
Firma/timbro: .....	Firma/timbro: .....
Pescara, 30/07/2019	
 <b>ARCHITETTI MASCARUCCI</b> - Arch. Maria Mascarucci Corso Manthonè, 7 65127 Pescara iscritta all'Ord. Architetti di Chieti col n° 915 di matricola tel: 338 44 70 900 e-mail: maria.mascarucci@gmail.com pec: maria.mascarucci@archiworldpec.it	<b>PROGETTO DEFINITIVO</b> TITOLO DELL'OPERA: <b>Proposta progettuale per la riqualificazione della Sede di Pescara della Lega Navale</b>
OGGETTO DELLA TAVOLA: - Prospetti e sezioni	
<b>CONCEPT DESIGN</b> <small>Questo disegno è da considerarsi un preliminare di cui è necessaria una revisione prima dell'utilizzo per la costruzione. L'uso, le caratteristiche, elementi, materiali, dimensioni e specifiche possono essere soggetti a modifiche. Tutti i diritti riservati. Il progettista, in accordo con la legge, si riserva la proprietà di questo disegno. La riproduzione o la diffusione anche parziale senza autorizzazione scritta non è permessa.</small>	PROG. N° DIS. N° SCALA 1:100 AGG. 1°   2°   3° ✗ di n° TAV.
TAVOLA N° LNI_PD_EG08_D	