



CITTA' di PESCARA

Città Vivibile - Settore LL.PP



PROGETTO DEFINITIVO

FEBBRAIO 2022

LAVORI DI MANUTENZIONE STRAORDINARIA E RISTRUTTURAZIONE EDILIZIA ED URBANISTICA VOLTI AL RECUPERO DEL FABBRICATO EX FERRHOTEL UBICATO NELLA CITTA' DI PESCARA, DA ADIBIRE A RESIDENZA PER STUDENTI UNIVERSITARI

Ente committente

COMUNE DI PESCARA

Dirigente di Settore

Arch. Fabrizio TRISI

R.U.P.

Geom. Angelo Giulante

Progettista Architettonico

Arch. Michele Riccardo Cianciaruso

Progettista Strutturale

Ing. Carlo Galimberti

Coordinatore sicurezza in fase di progettazione

Arch. Michele Riccardo Cianciaruso

ELABORATO

COD.: ARCH. 07

Scala : 1:100

PROGETTO
Pianta Piano Terzo

timbro e firma

timbro e firma


timbro e firma



CITTA' DI PESCARA
Piazza Italia, 1 - 65100 PESCARA
ITALIA

CITTA' DI PESCARA - REGIONE ABRUZZO - I. UE Cod. Ite:

Numero Locale	Destinazione d'uso	Altezza intradosso contro-soffitto	Altezza intradosso locale
01	Auditorium	Hs= R.A.	Hc= A.F.
mq	Areaazione Forzata	Rapporto aereoeffluente	
Superficie Utile			

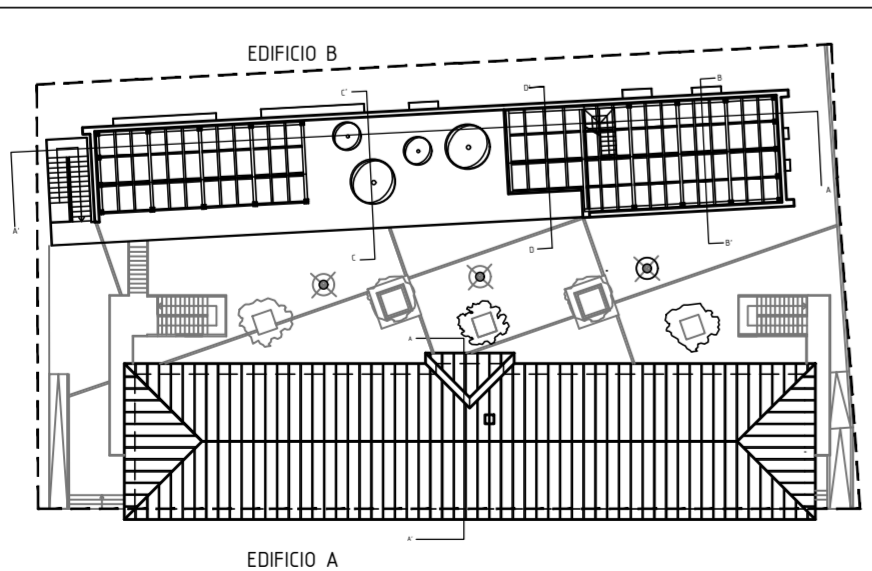

Quota di riferenti piano finito pavimento \blacktriangledown + 9.72

