



CITTA' di PESCARA

Città Vivibile - Settore LL.PP



PROGETTO DEFINITIVO

FEBBRAIO 2022

LAVORI DI MANUTENZIONE STRAORDINARIA E RISTRUTTURAZIONE EDILIZIA ED URBANISTICA VOLTI AL RECUPERO DEL FABBRICATO EX FERRHOTEL UBICATO NELLA CITTA' DI PESCARA, DA ADIBIRE A RESIDENZA PER STUDENTI UNIVERSITARI

Ente committente

COMUNE DI PESCARA

Dirigente di Settore

Arch. Fabrizio TRISI

R.U.P.

Geom. Angelo Giuliani

Progettista Architettonico

Arch. Michele Riccardo Cianciaruso

Progettista Strutturale

Ing. Carlo Galimberti

Coordinatore sicurezza in fase di progettazione

Arch. Michele Riccardo Cianciaruso

ELABORATO

COD.: ARCH. 07

Scala : 1:100

PROGETTO
Pianta Piano Quarto

timbro e firma



timbro e firma

timbro



CITTA' DI PESCARA
Piazza Italia, 1 - 65100 PESCARA
ITALIA

Quota di riferimenti piano finito pavimento \blacktriangledown + 12.98

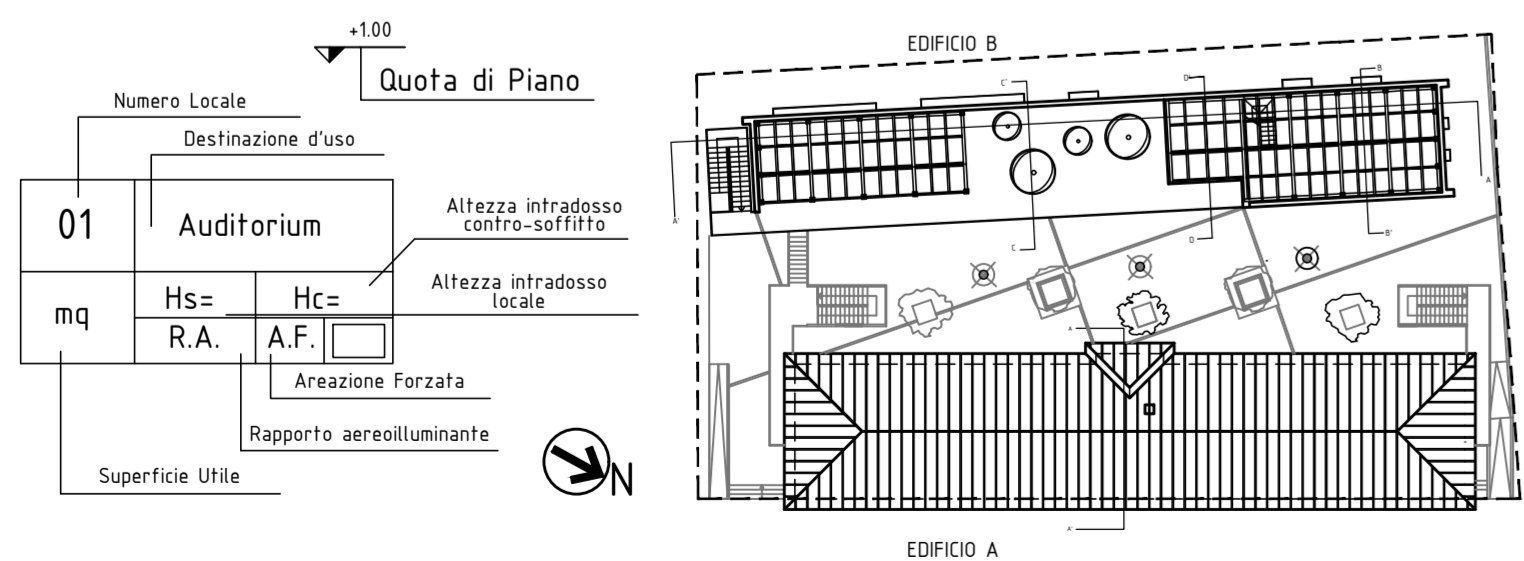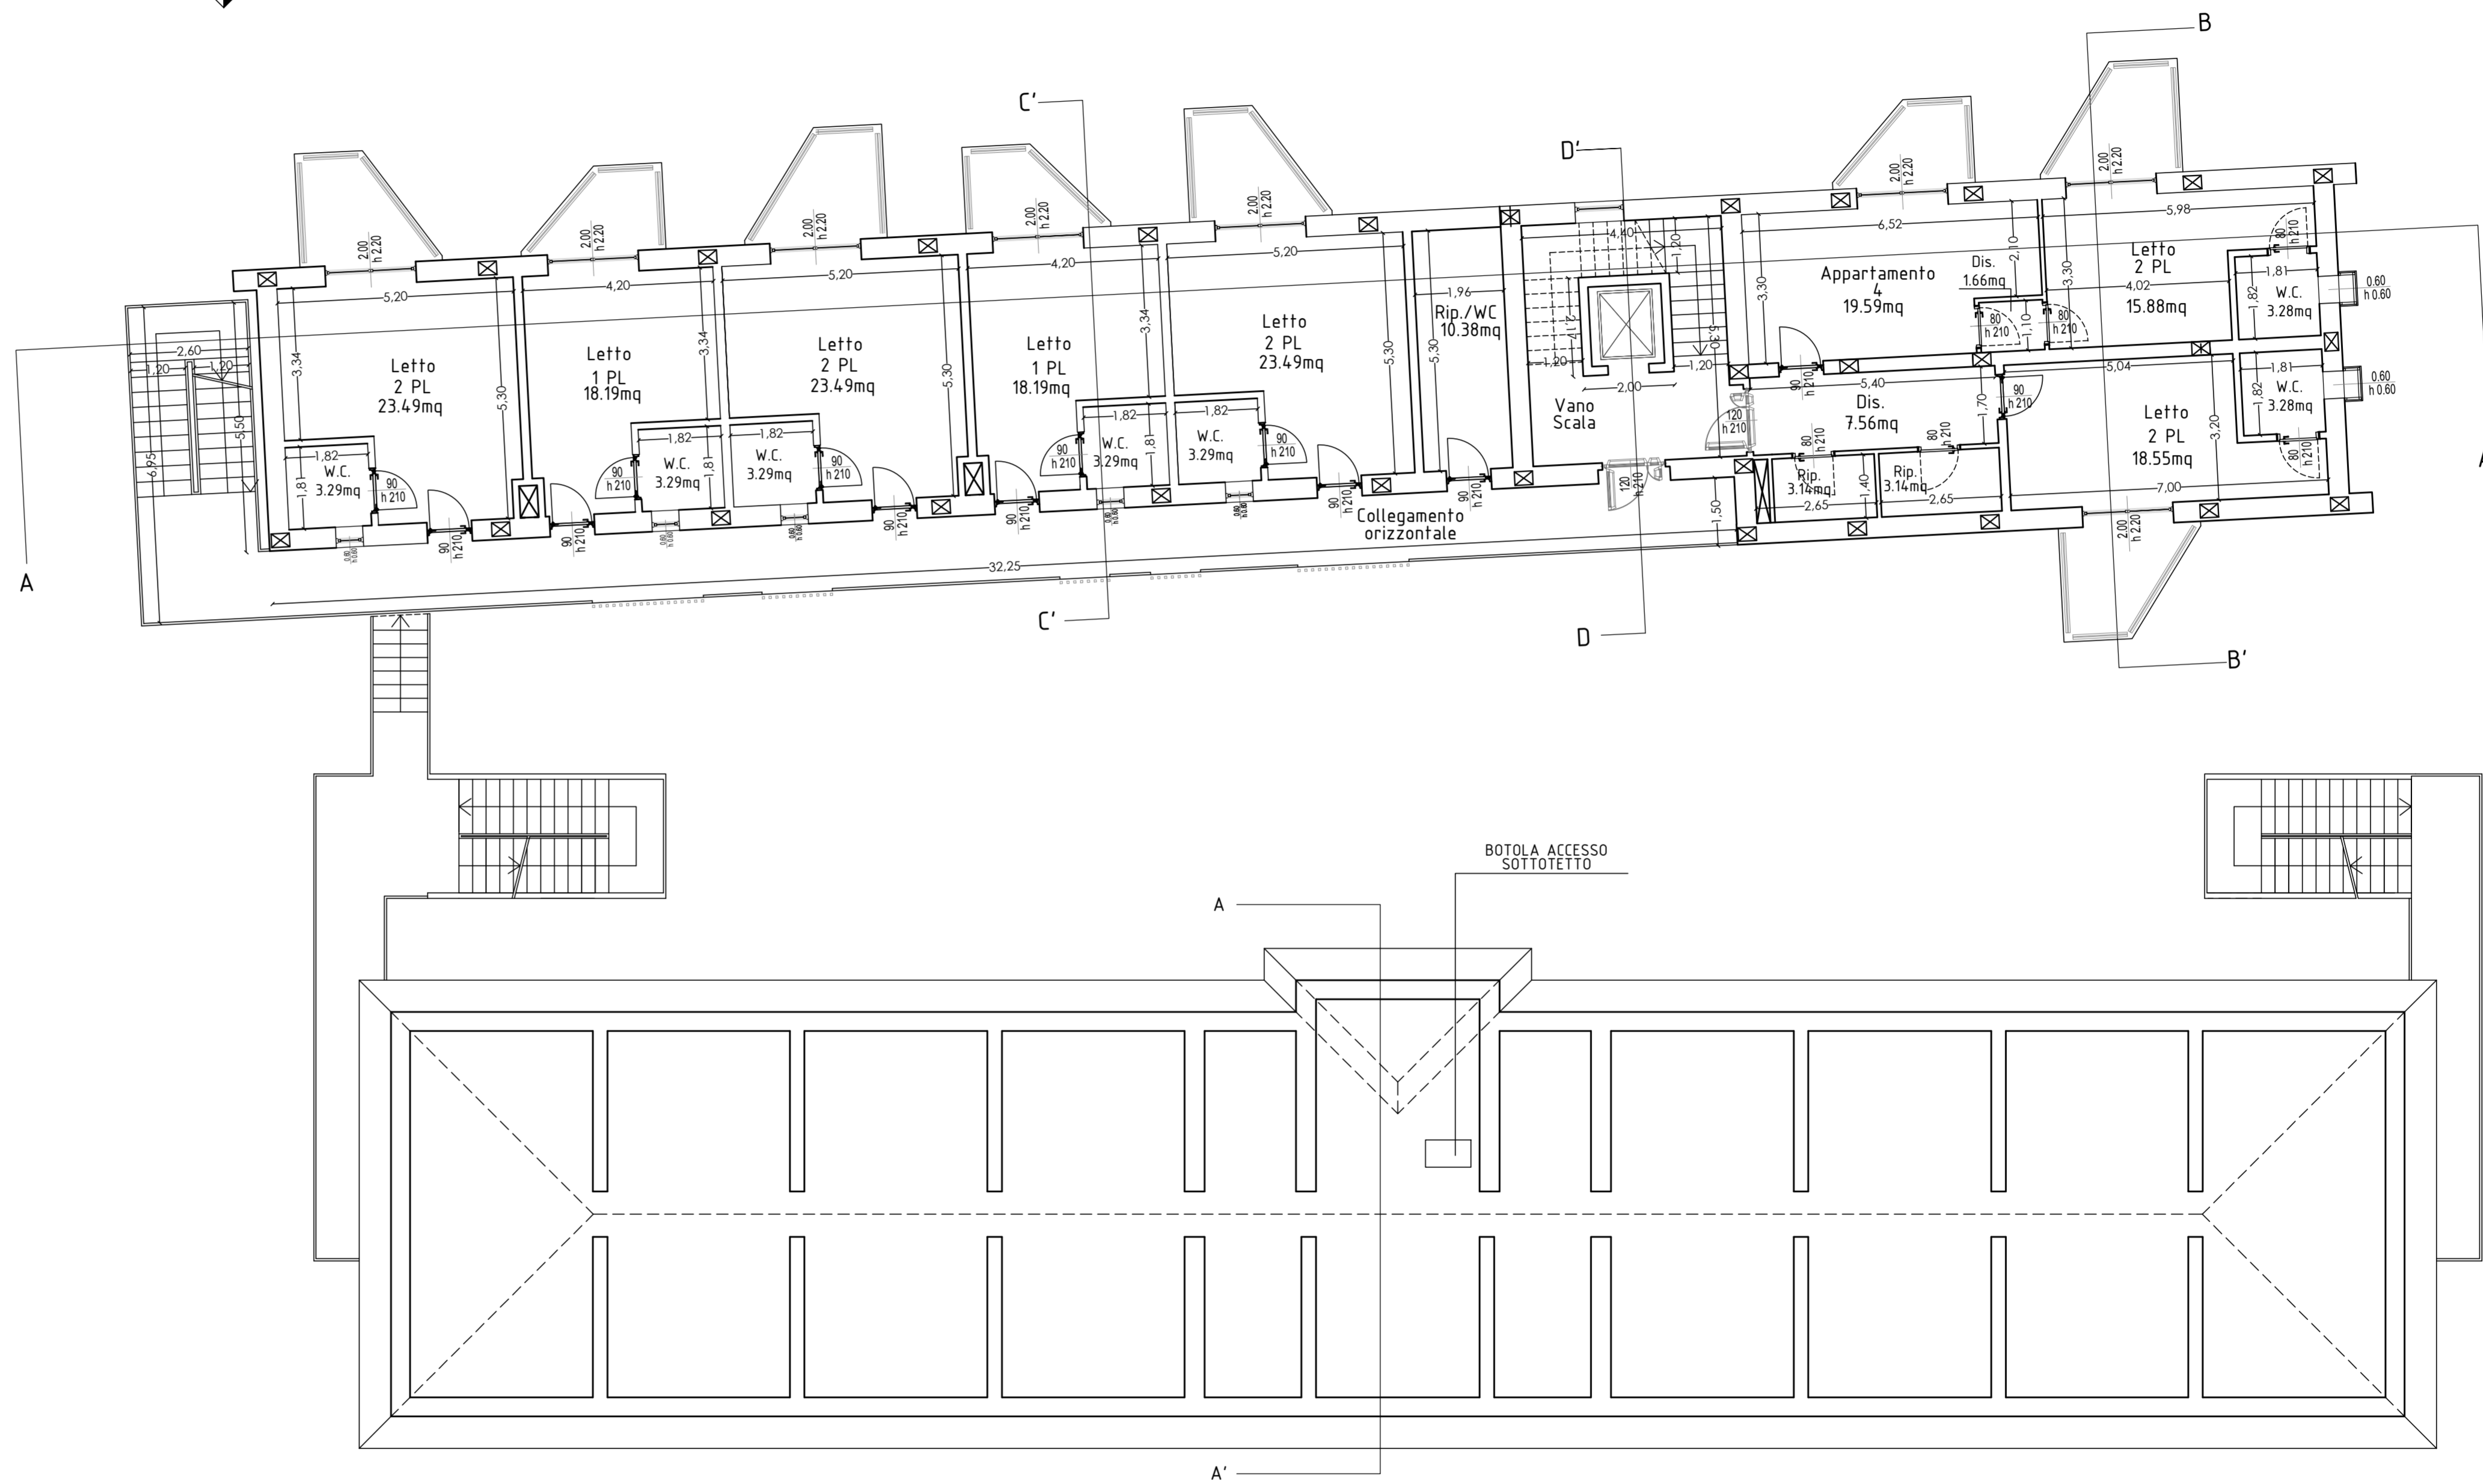

Numero Locale		Destinazione d'uso		Altezza intradosso contro-soffitto	
01	Auditorium	Hs=	Hc=	Altezza intradosso locale	
mq	R.A.	A.F.	Areazione Forzata		
Superficie Utile		Rapporto aereoluminante			

