




# CITTA' di PESCARA

Città Vivibile - Settore LL.PP

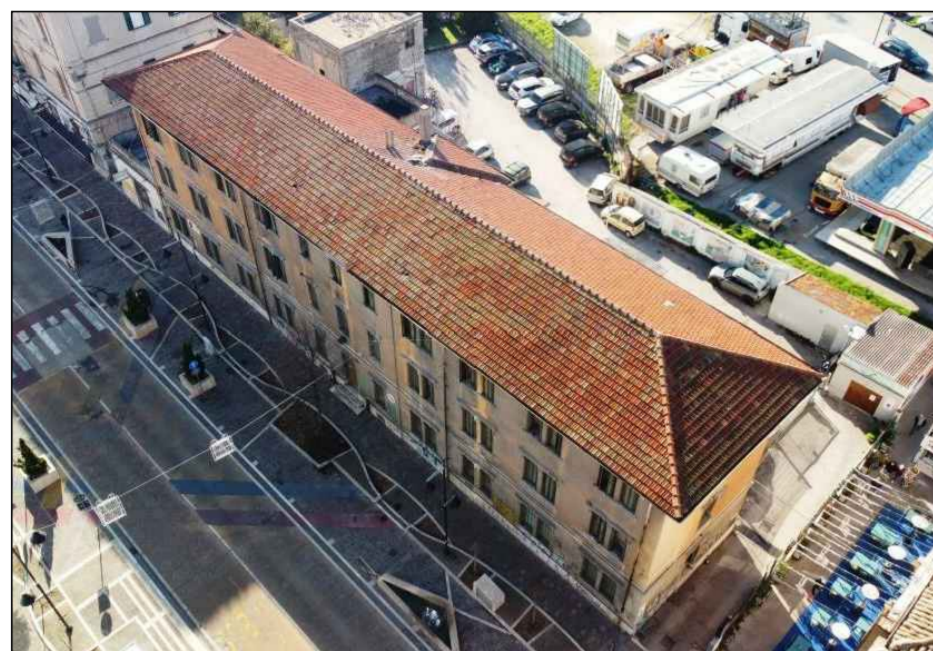

PROGETTO DEFINITIVO

FEBBRAIO 2022

LAVORI DI MANUTENZIONE STRAORDINARIA E RISTRUTTURAZIONE EDILIZIA ED URBANISTICA VOLTI AL RECUPERO DEL FABBRICATO EX FERRHOTEL UBICATO NELLA CITTA' DI PESCARA, DA ADIBIRE A RESIDENZA PER STUDENTI UNIVERSITARI

Ente committente

COMUNE DI PESCARA

Dirigente di Settore

Arch. Fabrizio TRISI

R.U.P.

Geom. Angelo Giulante

Progettista Architettonico

Arch. Michele Riccardo Cianciaruso

Progettista Strutturale

Ing. Carlo Galimberti

Coordinatore sicurezza in fase di progettazione

Arch. Michele Riccardo Cianciaruso

ELABORATO

**PROGETTO-Accessibilità per diversamente abili**  
**Pianta Piano Copertura**

COD.: ARCH. 08

Scala : 1:100

timbro e firma

timbro e firma

timbro e firma



CITTA' DI PESCARA - REGIONE ABRUZZO - I - UE  
Piazza Italia, 1 - 66100 PESCARA  
ITALIA

