

CITTA' DI PESCARA

Oggetto: **PIANO DI LOTTIZZAZIONE
CONVENZIONATA
PER LA REALIZZAZIONE DI
UN COMPLESSO EDILIZIO**

Riferimenti: **SOTTOZONA B10
COMPLETAMENTO E RIQUALIFICAZIONE**

Località: **VIA MONTANARA**

Ditta: **D'ANDREA &D'ANDREA REAL ESTATE srl**
Sede legale: Via Barnaba Oriani n. 152 - Roma
Sede operativa: Viale Riviera n.98 - Montesilvano (PE)
P.iva 09357571000
Florida srl
Via Aterno n.108 - Sambuceto - San Giovanni Teatino
P.iva 01331220689

N. **11** Denominazione Tavola:
CONSISTENZA EDILIZIA

scale: 1:500/1:200
data: 06-04-2011
aggiornamenti: Dicembre 2015
n. progetto: D380
IKOS
progetti Società di Ingegneria a.r.l.
Via Milano, 10 - PESCARA
Progettista
Arch. Ettore DE LELLIS

Perimetro di Intervento

S.T. = 8.432 - 151= 8.281 mq
S.U.L. edificatoria (0,25 mq/mq)
8.281x0,25 = 2.070 mq.


Edificio 1
n° piani: 5+piano terra
Superficie totale 2.070 mq

Calcolo Parcheggi privati
(2.070x3,00)/10= 621 mq.

Parcheggi privati di progetto
Esterni 350 mq
Interni 307 mq
TOTALE 657 mq



Parcheggi/Autorimessa
Androne/Scala
Locali integrativi

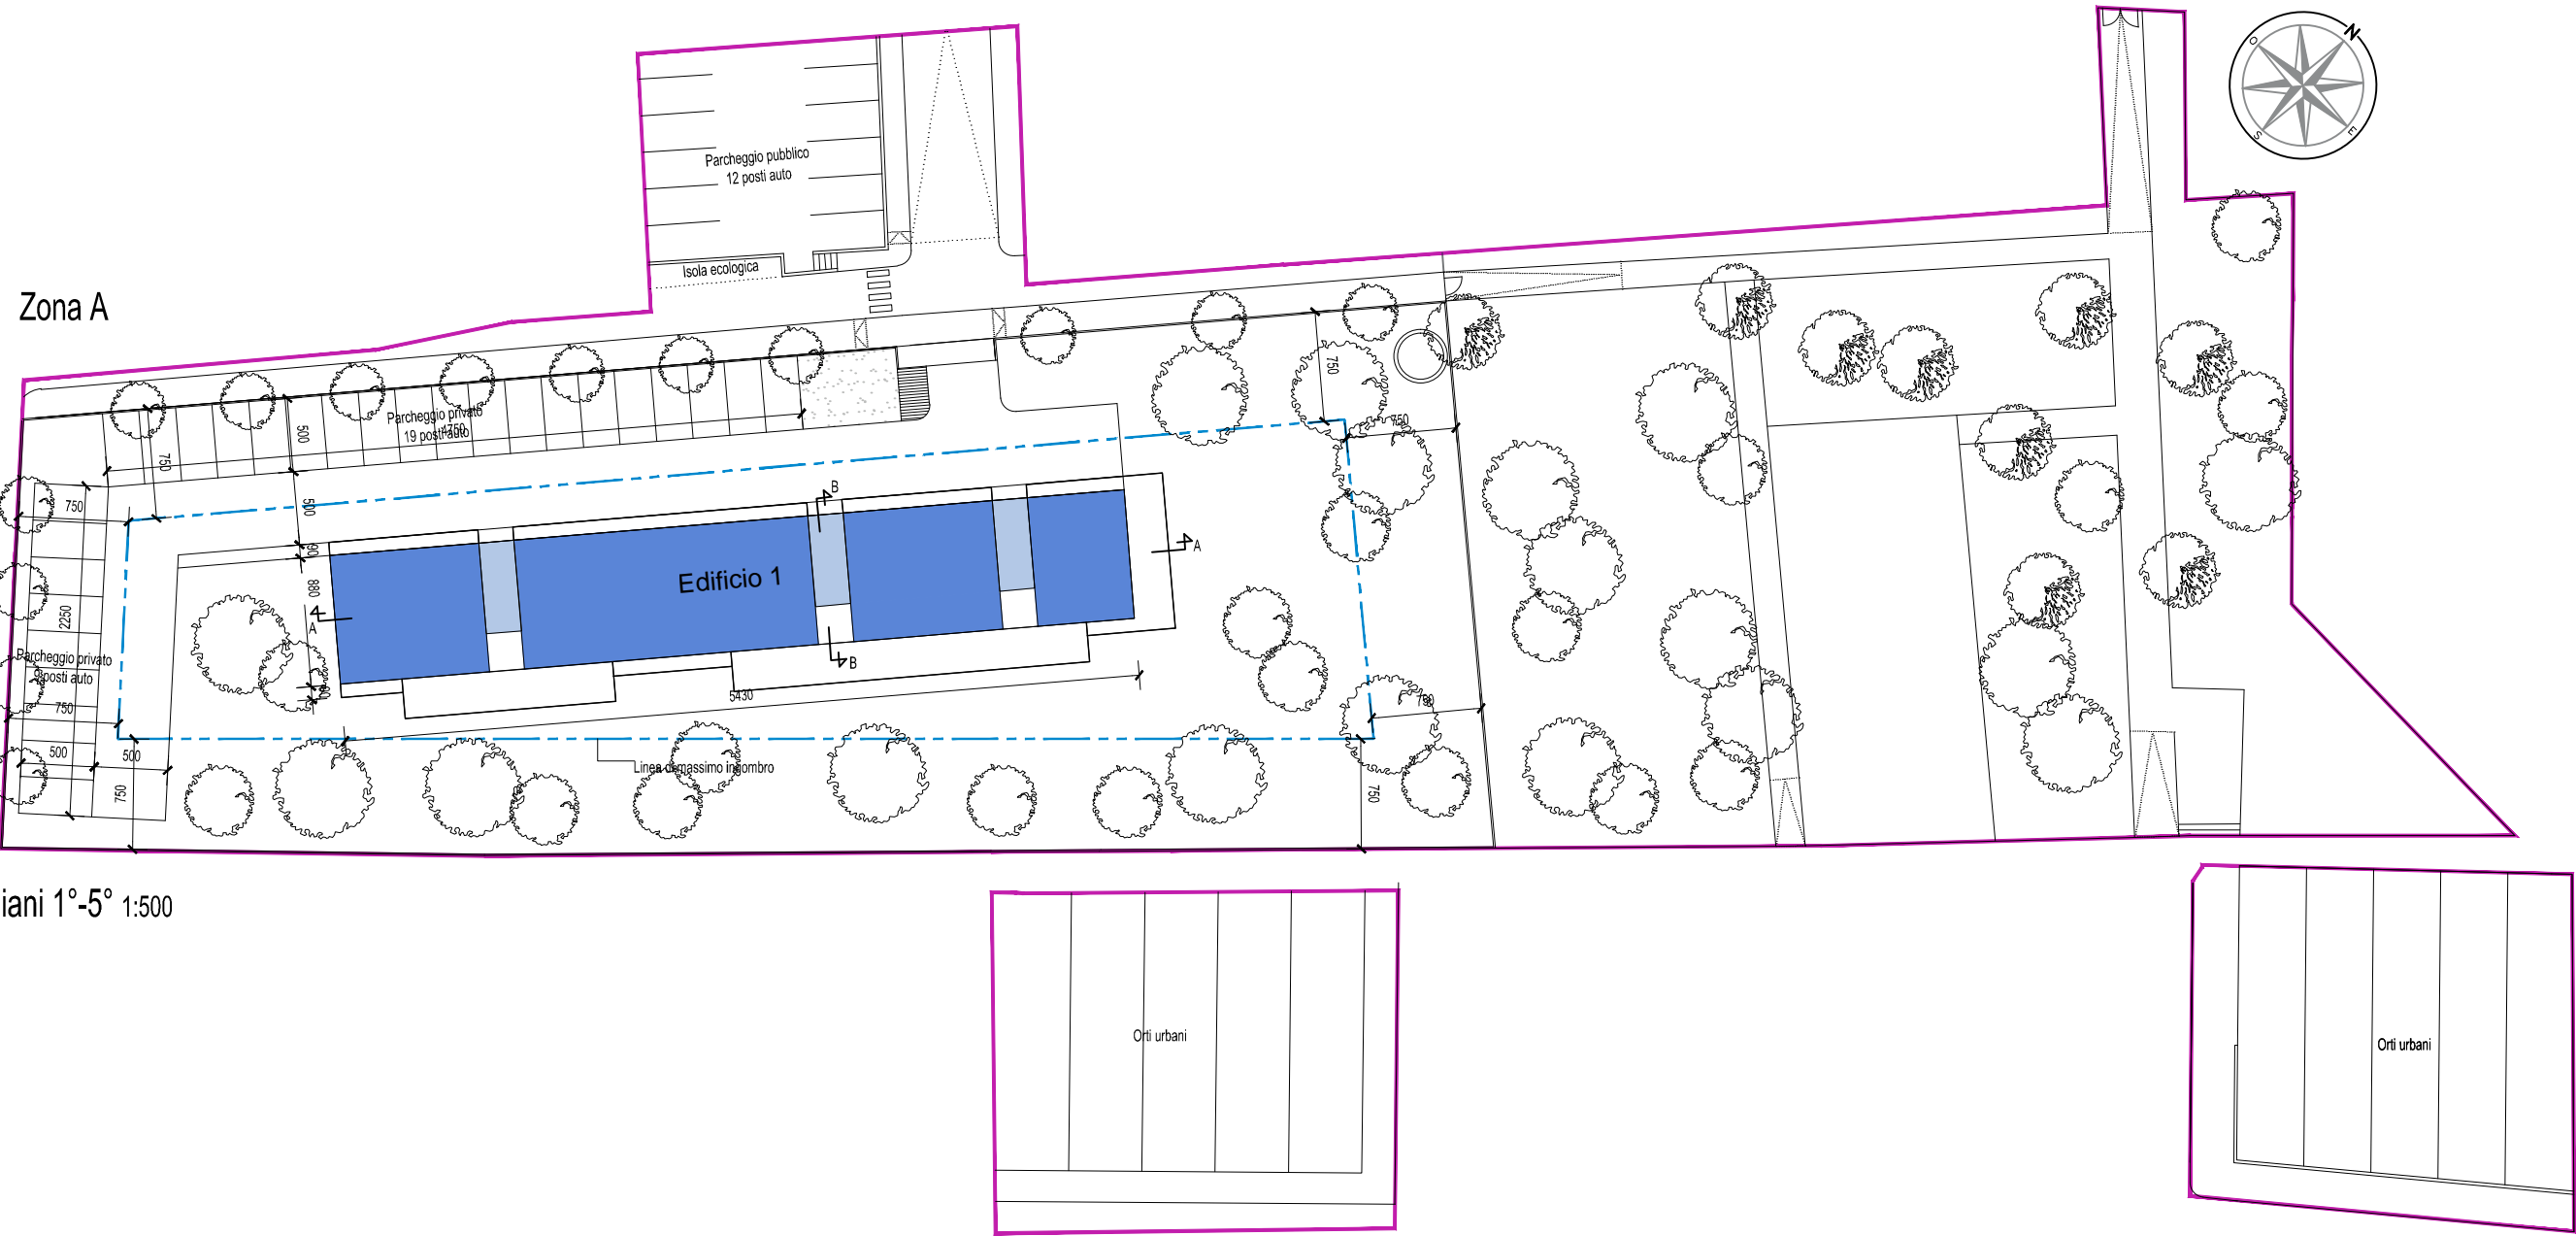

Case vancanza
Androne/Scala

