



CITTÀ di PESCARA



TITOLO DELL'OPERA LAVORI DI RITRUTTURAZIONE E AMPLIAMENTO VOLTI AL RECUPERO DEL FABBRICATO EX SCUOLA MUZII DI PESCARA, AD USO DEL CONSERVATORIO L.D'ANNUNZIO

Committente	COMUNE DI PESCARA
Project Manager	Arch. Tommaso Vespasiano
Resp. del procedimento	Geom. Angelo Giuliani
Progettista	Arch. Tommaso Vespasiano

Elaborato:
ARCHITETTONICO

Codice elaborato:
SF5/b

PROSPETTI E SEZIONI

Scala:
1:200

Il progettista: Arch. Tommaso Vespasiano	Il responsabile del procedimento: Geom. Angelo Giuliani	Project Manager: Arch. Tommaso Vespasiano
---	--	--

Sezione B - B'

SCALA 1:200




Prospetto Nord Ovest

SCALA 1:200



Sezione C - C'

SCALA 1:200

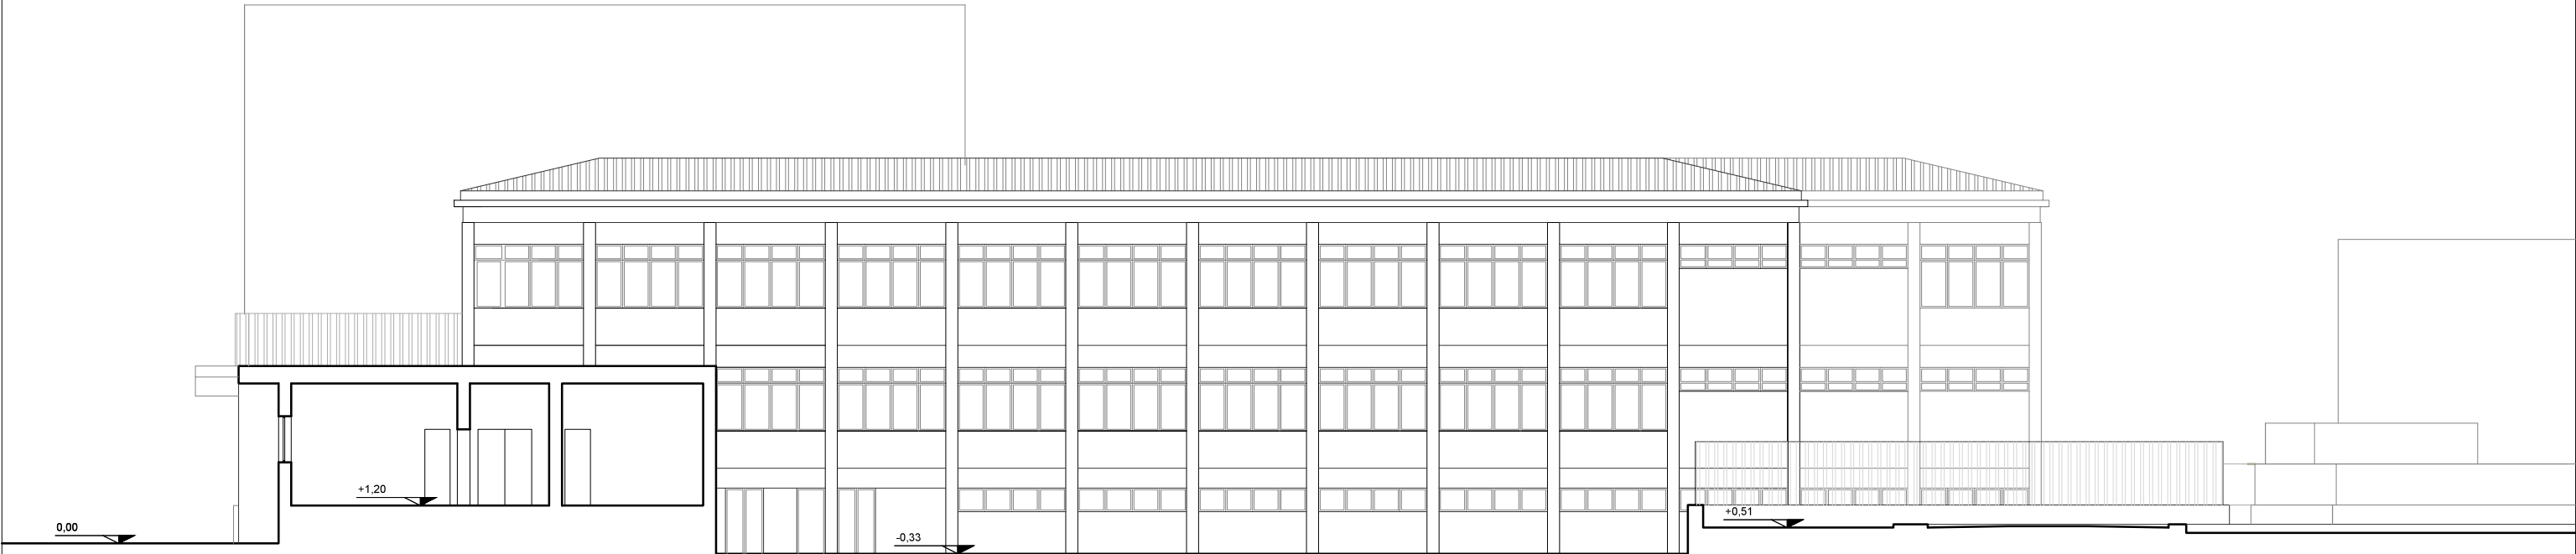

Sezione E - E'

SCALA 1:200

