




TITOLO DELL'OPERA	LAVORI DI RITRUTTURAZIONE E AMPLIAMENTO VOLTI AL RECUPERO DEL FABBRICATO EX SCUOLA MUZII DI PESCARA, AD USO DEL CONSERVATORIO L.D'ANNUNZIO		
Committente	COMUNE DI PESCARA		
Project Manager	Arch. Tommaso Vespasiano		
Resp. del procedimento	Geom. Angelo Giuliani		
Progettista	Arch. Tommaso Vespasiano		

Elaborato: ARCHITETTONICO		Codice elaborato: P5/b
PROSPETTI E SEZIONI		Scala: 1:200
Il progettista: Arch. Tommaso Vespasiano	Il responsabile del procedimento: Geom. Angelo Giuliani	Project Manager: Arch. Tommaso Vespasiano


Sezione D - D'

SCALA 1:200

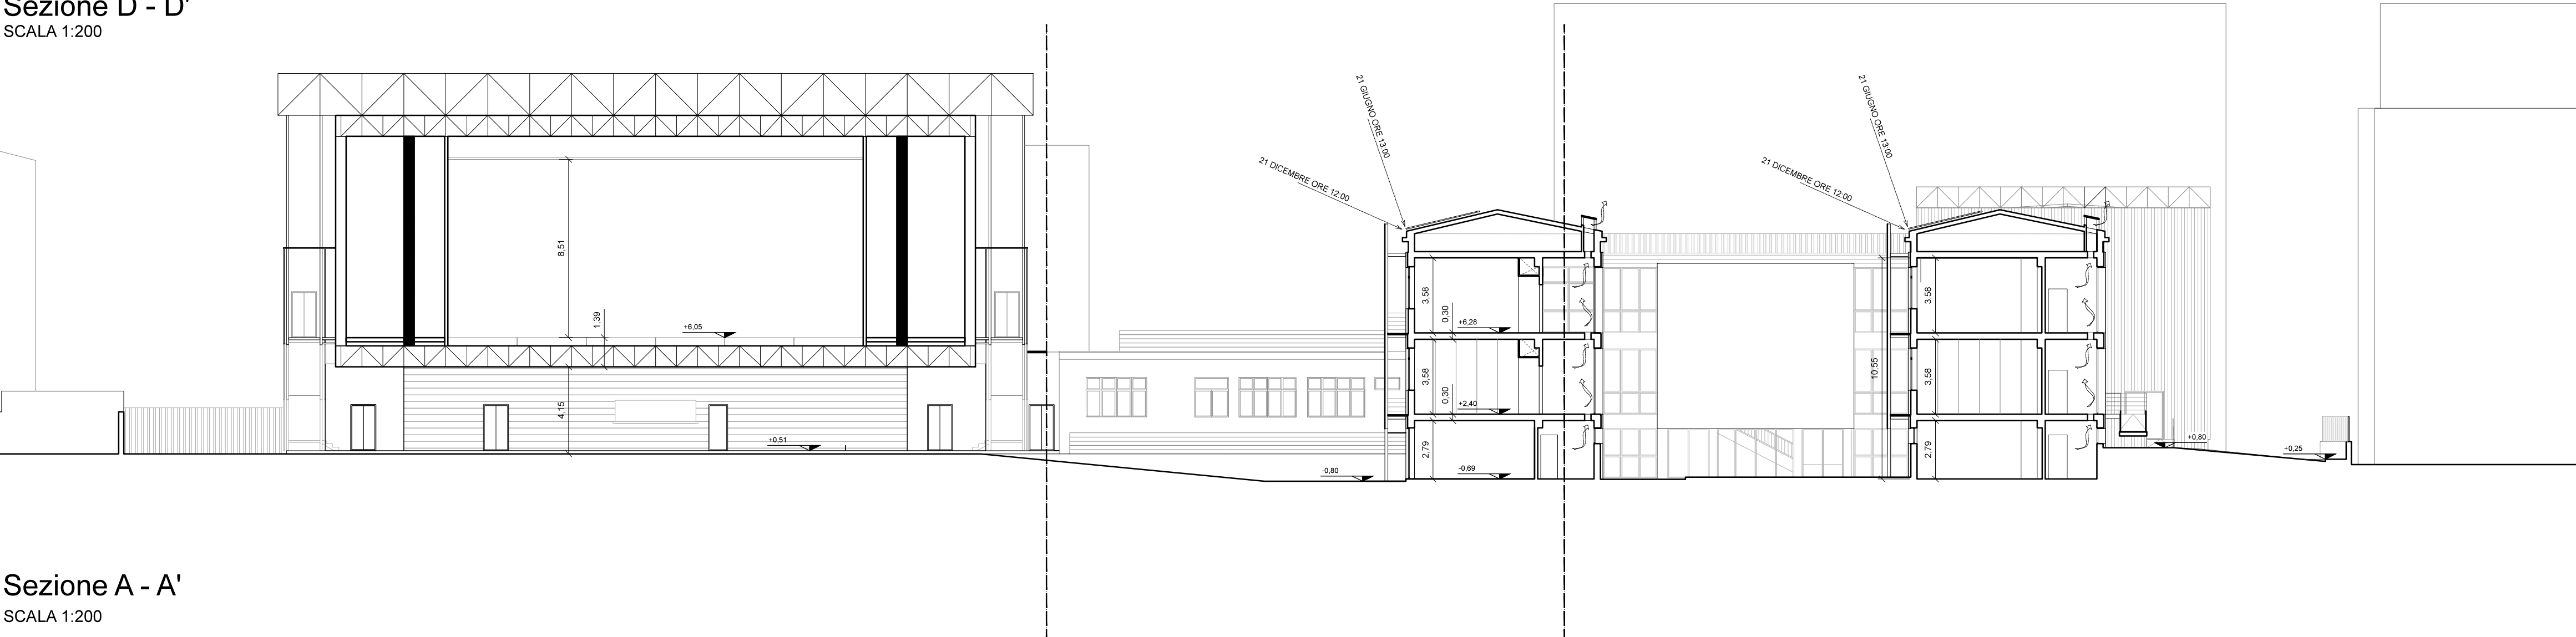


Sezione A - A'

SCALA 1:200

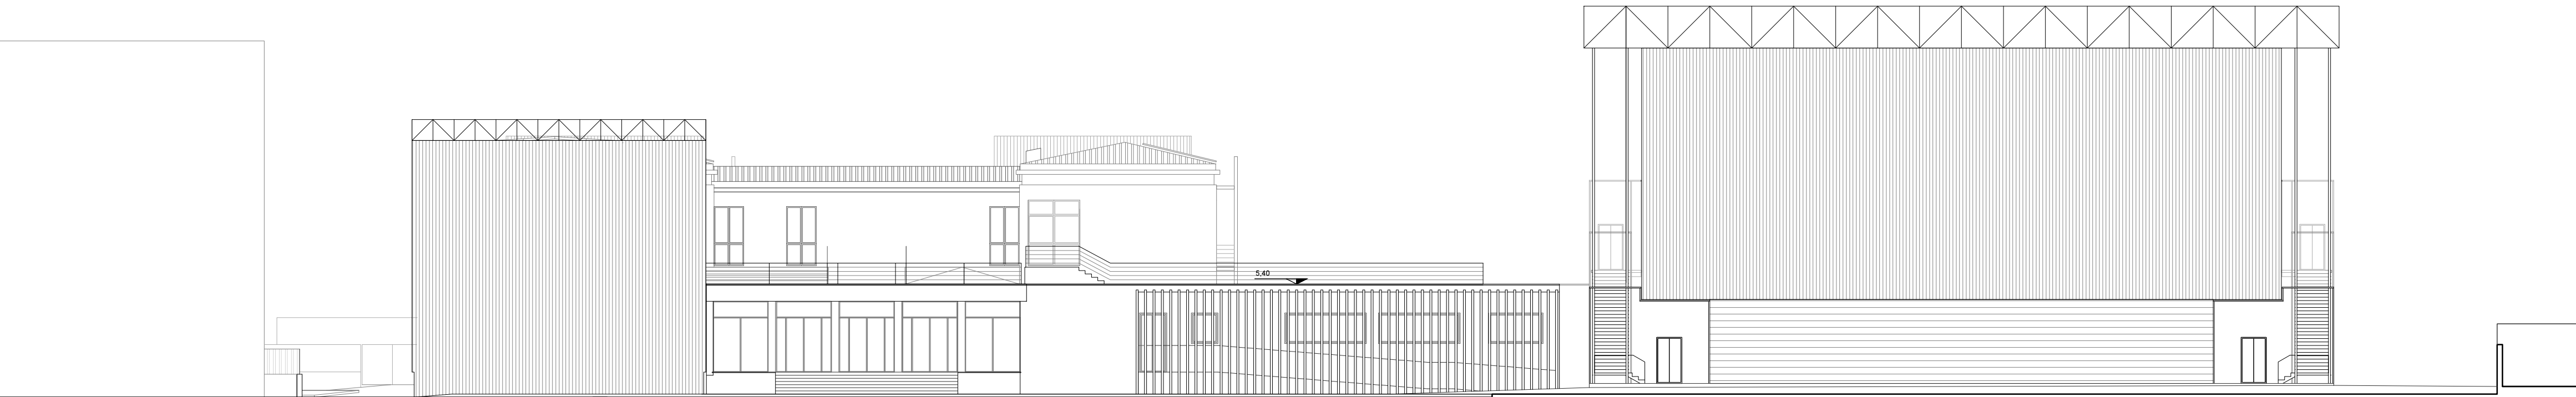

Prospetto Sud Ovest

SCALA 1:200

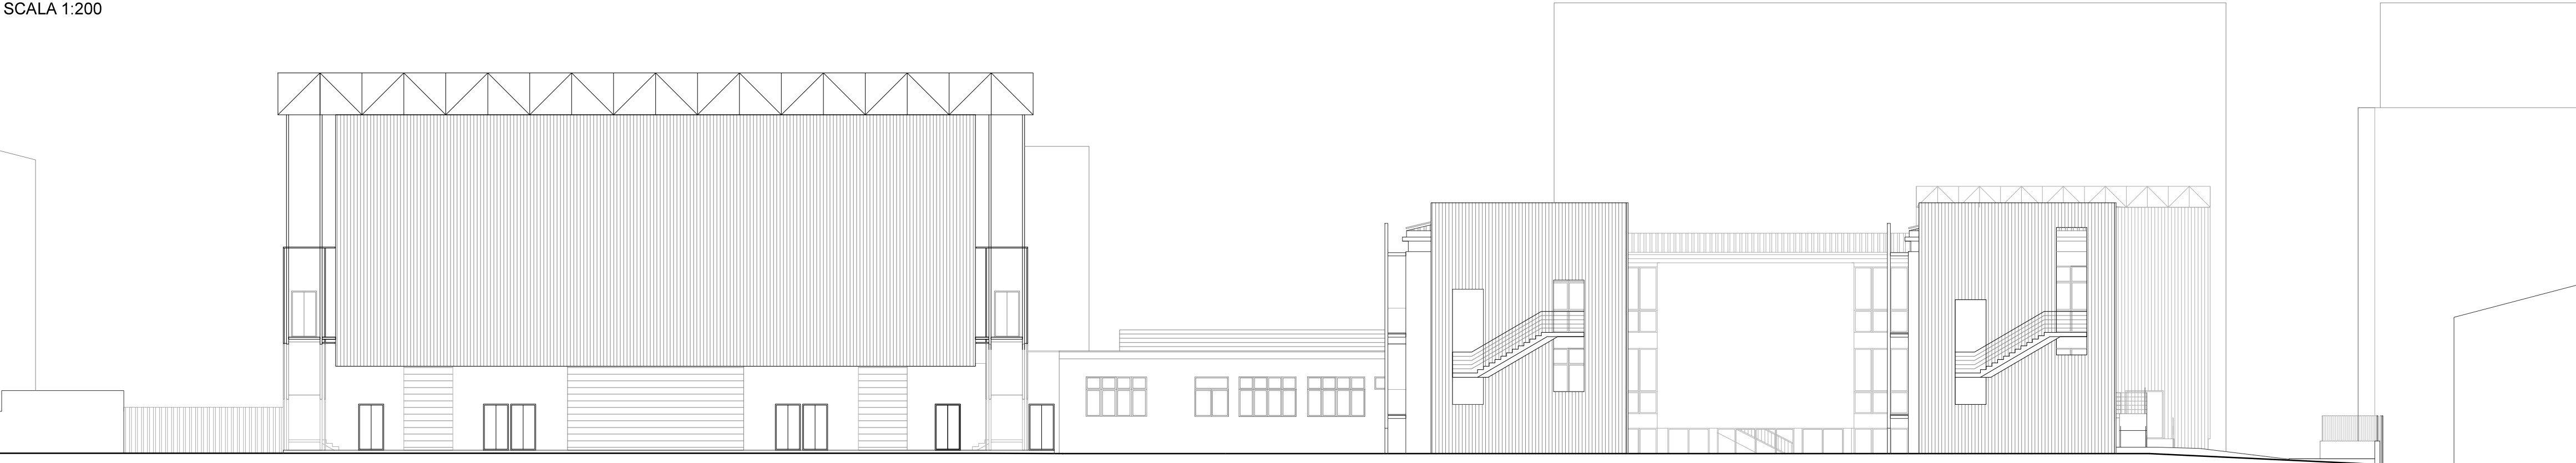

Prospetto Nord Est

SCALA 1:200

