


- Strutture di progetto**
- S1 - deposito vele per atleti, laboratorio \_ mq. 150
  - S2 - attività didattica, palestra, spogliatoi, locale di primo soccorso, servizi igienici, segreteria, *club house*, locali di sgombero \_ mq. 550
  - S3 - sede Lega Navale \_ mq. 250
  - S4 - deposito vele e motori per soci, officina, locale di sgombero \_ mq. 150
- P1 - passerella ribassata per ormeggio natanti
- P2 - gru attrezzata per alaggio natanti per diversamente abili

Il progetto prevede la realizzazione di passerelle ribassate posizionate lungo la banchina. Tali passerelle sono pensate in modo da essere facilmente smobilate all'inizio dei lavori previsti dal Piano Regolatore Portuale recentemente approvato e riposizionate lungo il corrispondente nuovo tratto di banchina.

Planimetria dell'intervento di progetto \_ scala 1:1000

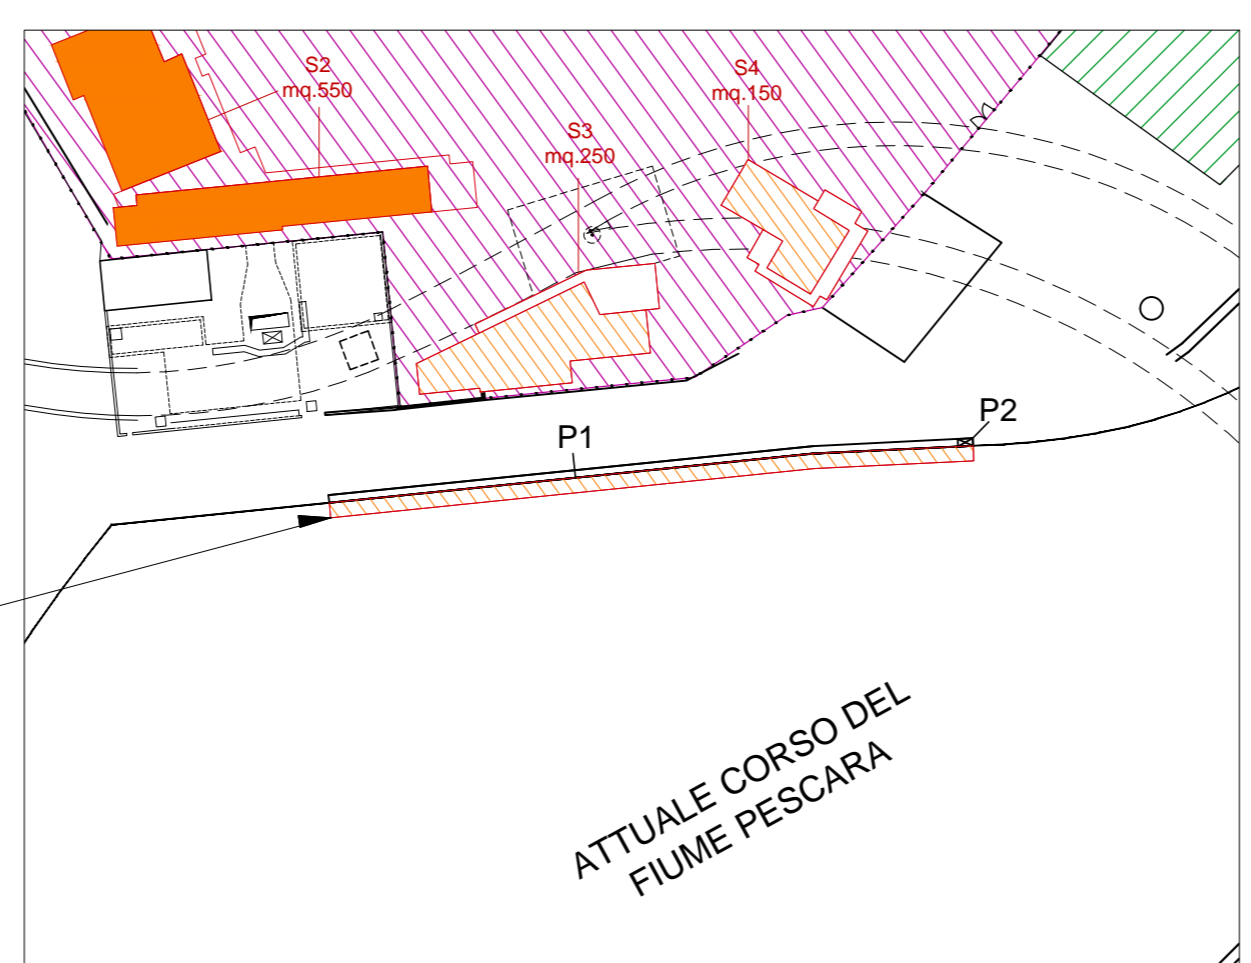

Posizionamento delle passerelle ribassate fino alla realizzazione delle opere previste dal nuovo P.R.P. \_ scala 1:1000

	Strutture da realizzare col finanziamento "Sport e periferie" + cofinanziamento della Regione e della Fondazione Pescara Abruzzo _ Tot. mq. 700
	Strutture da realizzare con futuri finanziamenti _ Tot. mq. 400
	Aree attualmente in concessione della L.N.I. _ Tot. mq. 12.000
	"Parco naturalistico dell'ambiente della sabbia e delle dune"

Legenda



**LEGA NAVALE PESCARA**  
Sezione di Pescara

Ente pubblico sotto l'alto Patrocinio del Presidente della Repubblica  
Ente Culturale Ambientale e Promozione Sociale



**IL PROGETTISTA INCARICATO**  
Arch. Maria Mascarucci

**IL RESPONSABILE DEL PROCEDIMENTO**  
Geom. Angelo Giulante

Firma/timbro: ..... Firma/timbro: .....

Pescara, 31/07/2019

 <p><b>- Arch. Maria Mascarucci</b> Corso Manthonè, 7 65127 Pescara iscritta all'Ord. Architetti di Chieti col n° 915 di matricola tel: 338 44 70 900 e-mail: maria.mascarucci@gmail.com pec: maria.mascarucci@archiworldpec.it</p>	<b>PROGETTO DEFINITIVO</b>	
	<p>TITOLO DELL'OPERA: <b>Proposta progettuale per la riqualificazione della Sede di Pescara della Lega Navale</b></p>	
	<p>OGGETTO DELLA TAVOLA: - Planimetria aree in concessione e intervento di progetto</p>	
<p><b>CONCEPT DESIGN</b> Questo disegno è da considerarsi un preliminare di cui è necessaria una revisione prima dell'utilizzo per la costruzione. Lay-out, caratteristiche, elementi, materiali, dimensioni e specifiche possono essere soggetti a modifiche. Tutti i diritti riservati. Il progettista, in accordo con la legge, si riserva la proprietà di questo disegno. La riproduzione e/o la diffusione anche parziale senza autorizzazione scritta non è permessa.</p>	<p>PROG. N°</p> <p>DIS. N°</p> <p>SCALA 1:1000</p>	<p>TAVOLA N° LNI_PD_EG04_D/1</p>
	<p>AGG. 1° 2° 3° 4° di n° TAV.</p>	