





Simulazione tridimensionale \_ Vista dal Ponte del Mare



Simulazione tridimensionale \_ Vista delle strutture

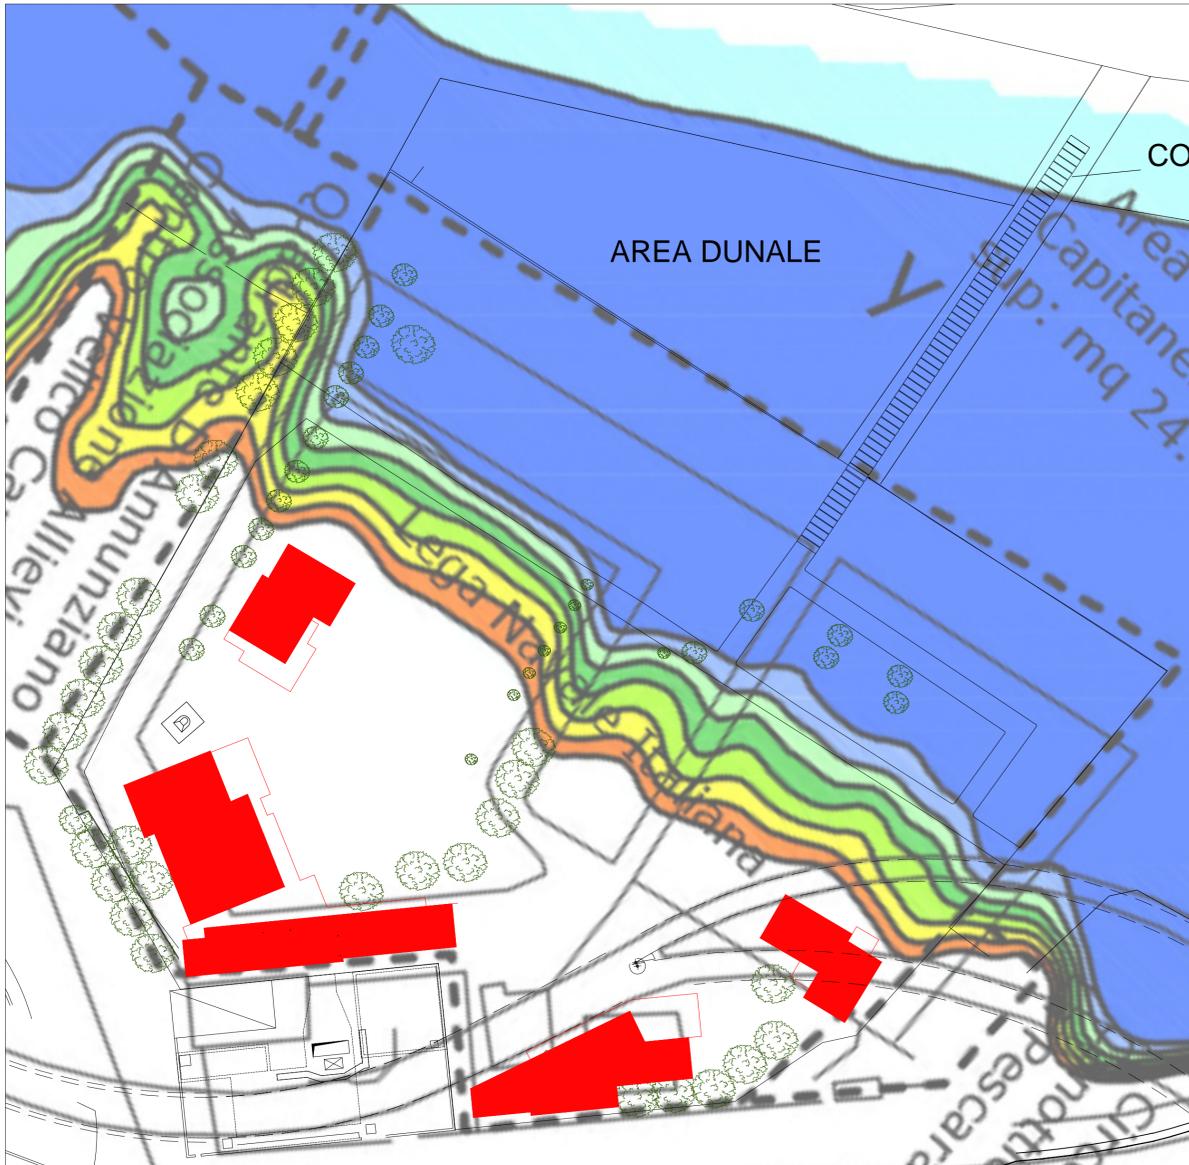

Sovrapposizione del progetto alla Carta di Inondazione Marina Costiera \_ scala 1:500

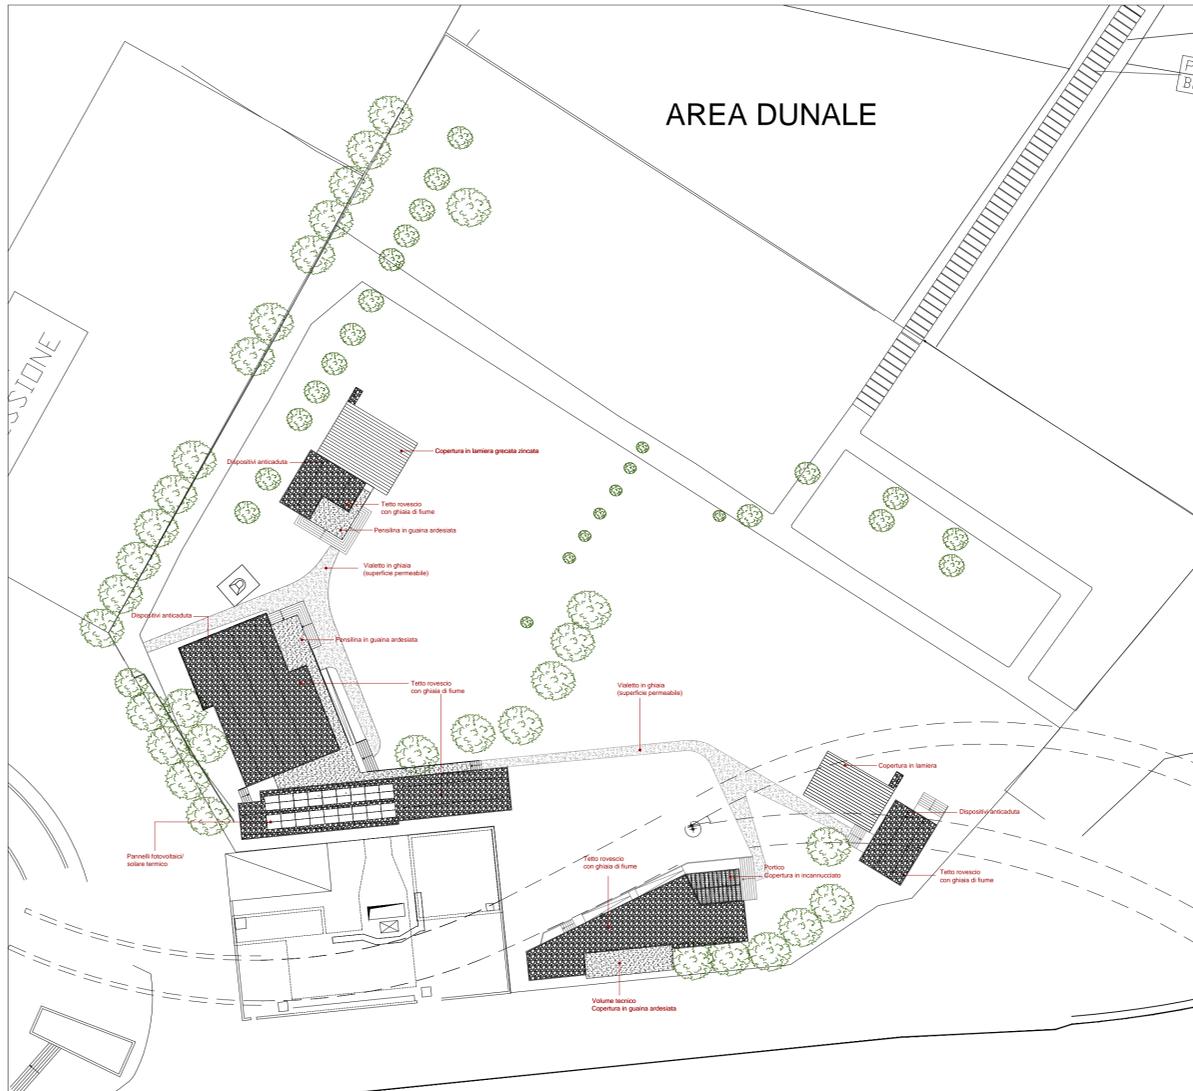

Pianta delle coperture \_ scala 1:500

 <b>LEGA NAVALE PESCARA</b> Sezione di Pescara <i>Ente pubblico sotto l'alto Patronio del Presidente della Repubblica</i> <i>Ente Culturale Ambientale e Promozione Sociale</i> 	
<b>IL PROGETTISTA INCARICATO</b> Arch. Maria Mascarucci	<b>IL RESPONSABILE DEL PROCEDIMENTO</b> Geom. Angelo Giuliante
Firma/timbro: ..... Firma/timbro: .....	
Pescara, 30/07/2019	
 <b>- Arch. Maria Mascarucci</b> Corso Manthonè, 7 65127 Pescara iscritta all'Ord. Architetti di Chieti col n° 915 di matricola tel: 338 44 70 900 e-mail: maria.mascarucci@gmail.com pec: maria.mascarucci@archiworldpec.it	<b>PROGETTO DEFINITIVO</b> TITOLO DELL'OPERA: <b>Proposta progettuale per la riqualificazione della Sede di Pescara della Lega Navale</b>
	OGGETTO DELLA TAVOLA: - Confronto progetto/Carta di inondazione marina costiera; - Pianta delle coperture; - Simulazioni tridimensionali.
<b>CONCEPT DESIGN</b> <small>Questo disegno è da considerarsi un preliminare di cui è necessaria una revisione prima dell'utilizzo per la costruzione. Lay-out, caratteristiche, elementi, materiali, dimensioni e specifiche possono essere soggetti a modifiche. Tutti i diritti riservati. Il progettista, in accordo con la legge, si riserva la proprietà di questo disegno. La riproduzione e/o la diffusione anche parziale senza autorizzazione scritta non è permessa.</small>	PROG. N° ..... TAVOLA N° LNI_PD_EG06_D DIS. N° ..... SCALA 1:500 AGG. 1° 2° 3° di n° TAV.