




Rilievo fotografico

Strutture Esistenti

- SE1 - area didattica, palestra
- SE2 - rimessaggio attrezzatura
- SE3 - spogliatoi e servizi igienici
- SE4 - spogliatoi e servizi igienici
- SE5 - segreteria
- SE6 - rimessaggio
- SE7 - sede sociale
- SE8 - servizi igienici
- SE9 - officina

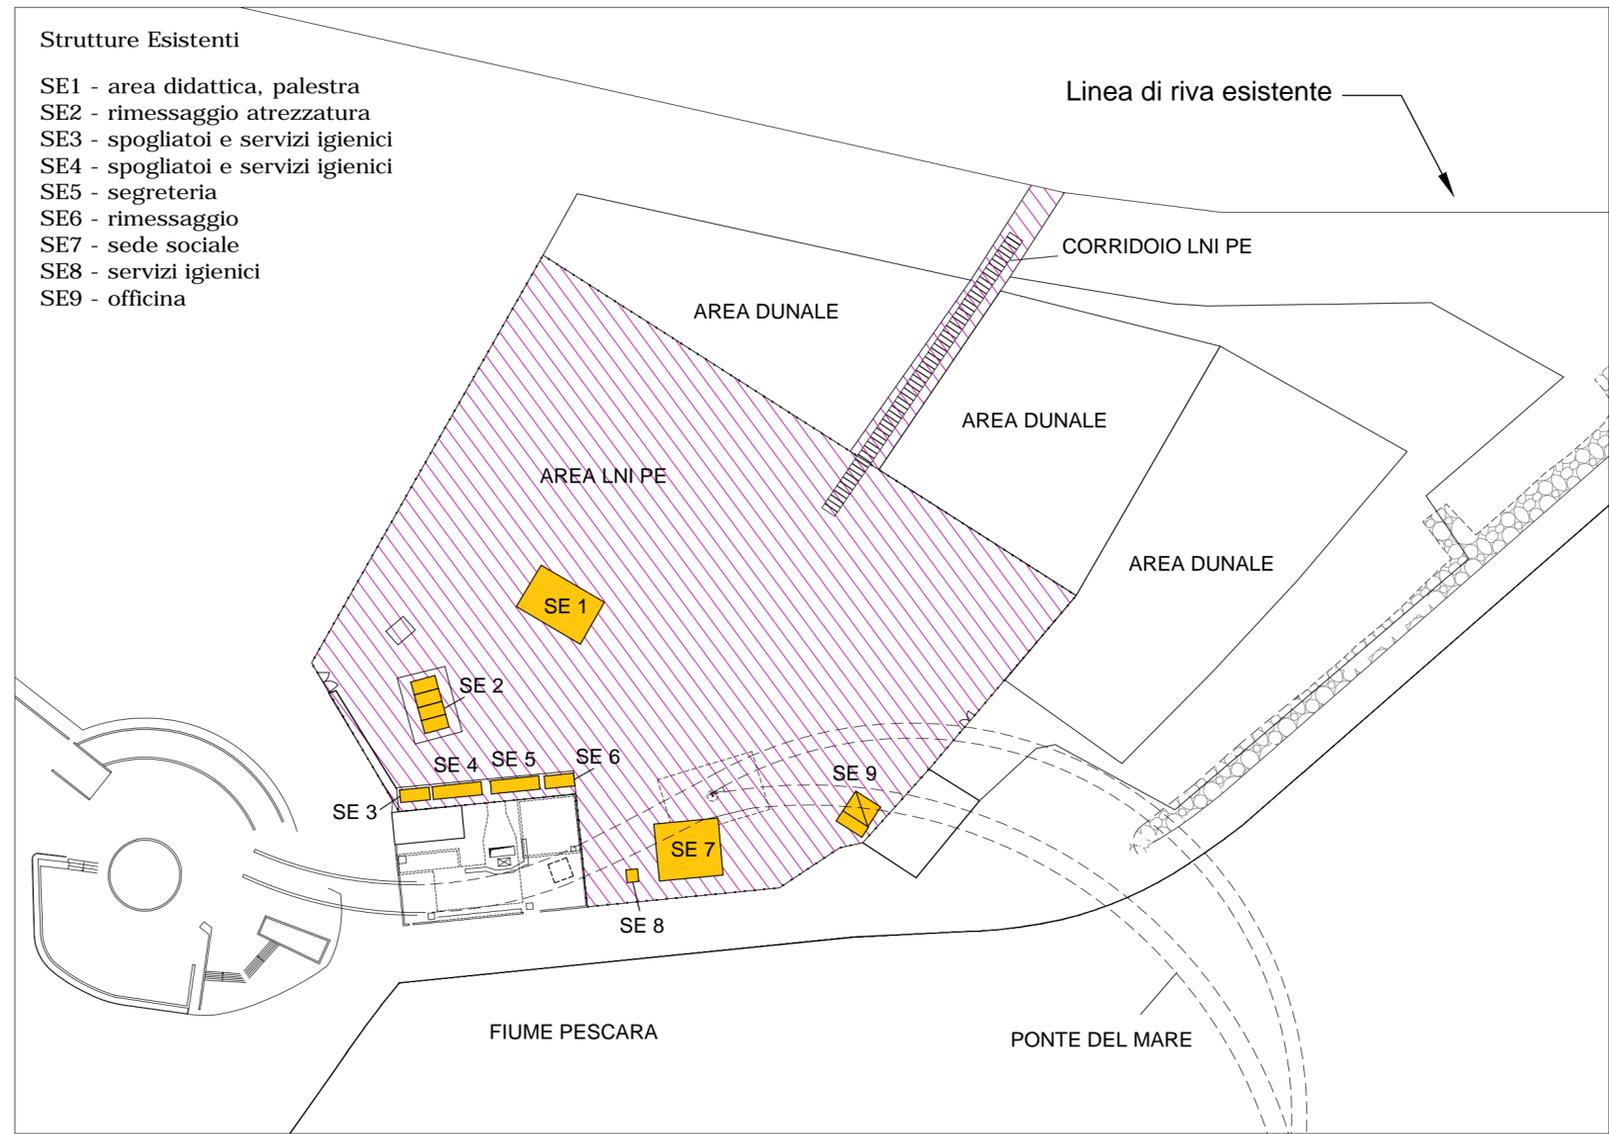

Planimetria dello stato di fatto _ scala 1:1000

- Strutture Esistenti _ Tot. mq.500
- Aree attualmente in concessione della L.N.I. _ Tot. mq.12.000

Legenda

IL PROGETTISTA INCARICATO
Arch. Maria Mascarucci

IL RESPONSABILE DEL PROCEDIMENTO
Geom. Angelo Giulante

Firma/timbro:

Firma/timbro:

Pescara, 31/07/2019

ARCHITETTI MASCARUCCI

- Arch. Maria Mascarucci
 Corso Manthonè, 7
 65127 Pescara
 iscritta all'Ord. Architetti di Chieti
 col n° 915 di matricola
 tel: 338 44 70 900
 e-mail: maria.mascarucci@gmail.com
 pec: maria.mascarucci@archiworldpec.it

PROGETTO DEFINITIVO

TITOLO DELL'OPERA:

Proposta progettuale per la riqualificazione della Sede di Pescara della Lega Navale

OGGETTO DELLA TAVOLA:

- Rilievo fotografico
- Planimetria aree in concessione e stato di fatto

CONCEPT DESIGN
 Questo disegno è da considerarsi un preliminare di cui è necessaria una revisione prima dell'utilizzo per la costruzione. Lay-out, caratteristiche, elementi, materiali, dimensioni e specifiche possono essere soggetti a modifiche. Tutti i diritti riservati. Il progettista, in accordo con la legge, si riserva la proprietà di questo disegno. La riproduzione e/o la diffusione anche parziale senza autorizzazione scritta non è permessa.

PROG. N°	TAVOLA N° LNI_PD_EG02_D/1			
DIS. N°				
SCALA -				
AGG.	1°	2°	3°	4° di n° TAV.