


# TAVOLA C1 - ZONIZZAZIONE

## Legenda

- Ipotesi di localizzazione
- TIM Piano di Sviluppo
- VODAFONE Piano di Sviluppo
- WIND3 Piano di Sviluppo
- ILIAD Piano di Sviluppo

N°	Nome	Gestori	Note
1	1 - Area Case Popolari	VODAFONE	Comunale

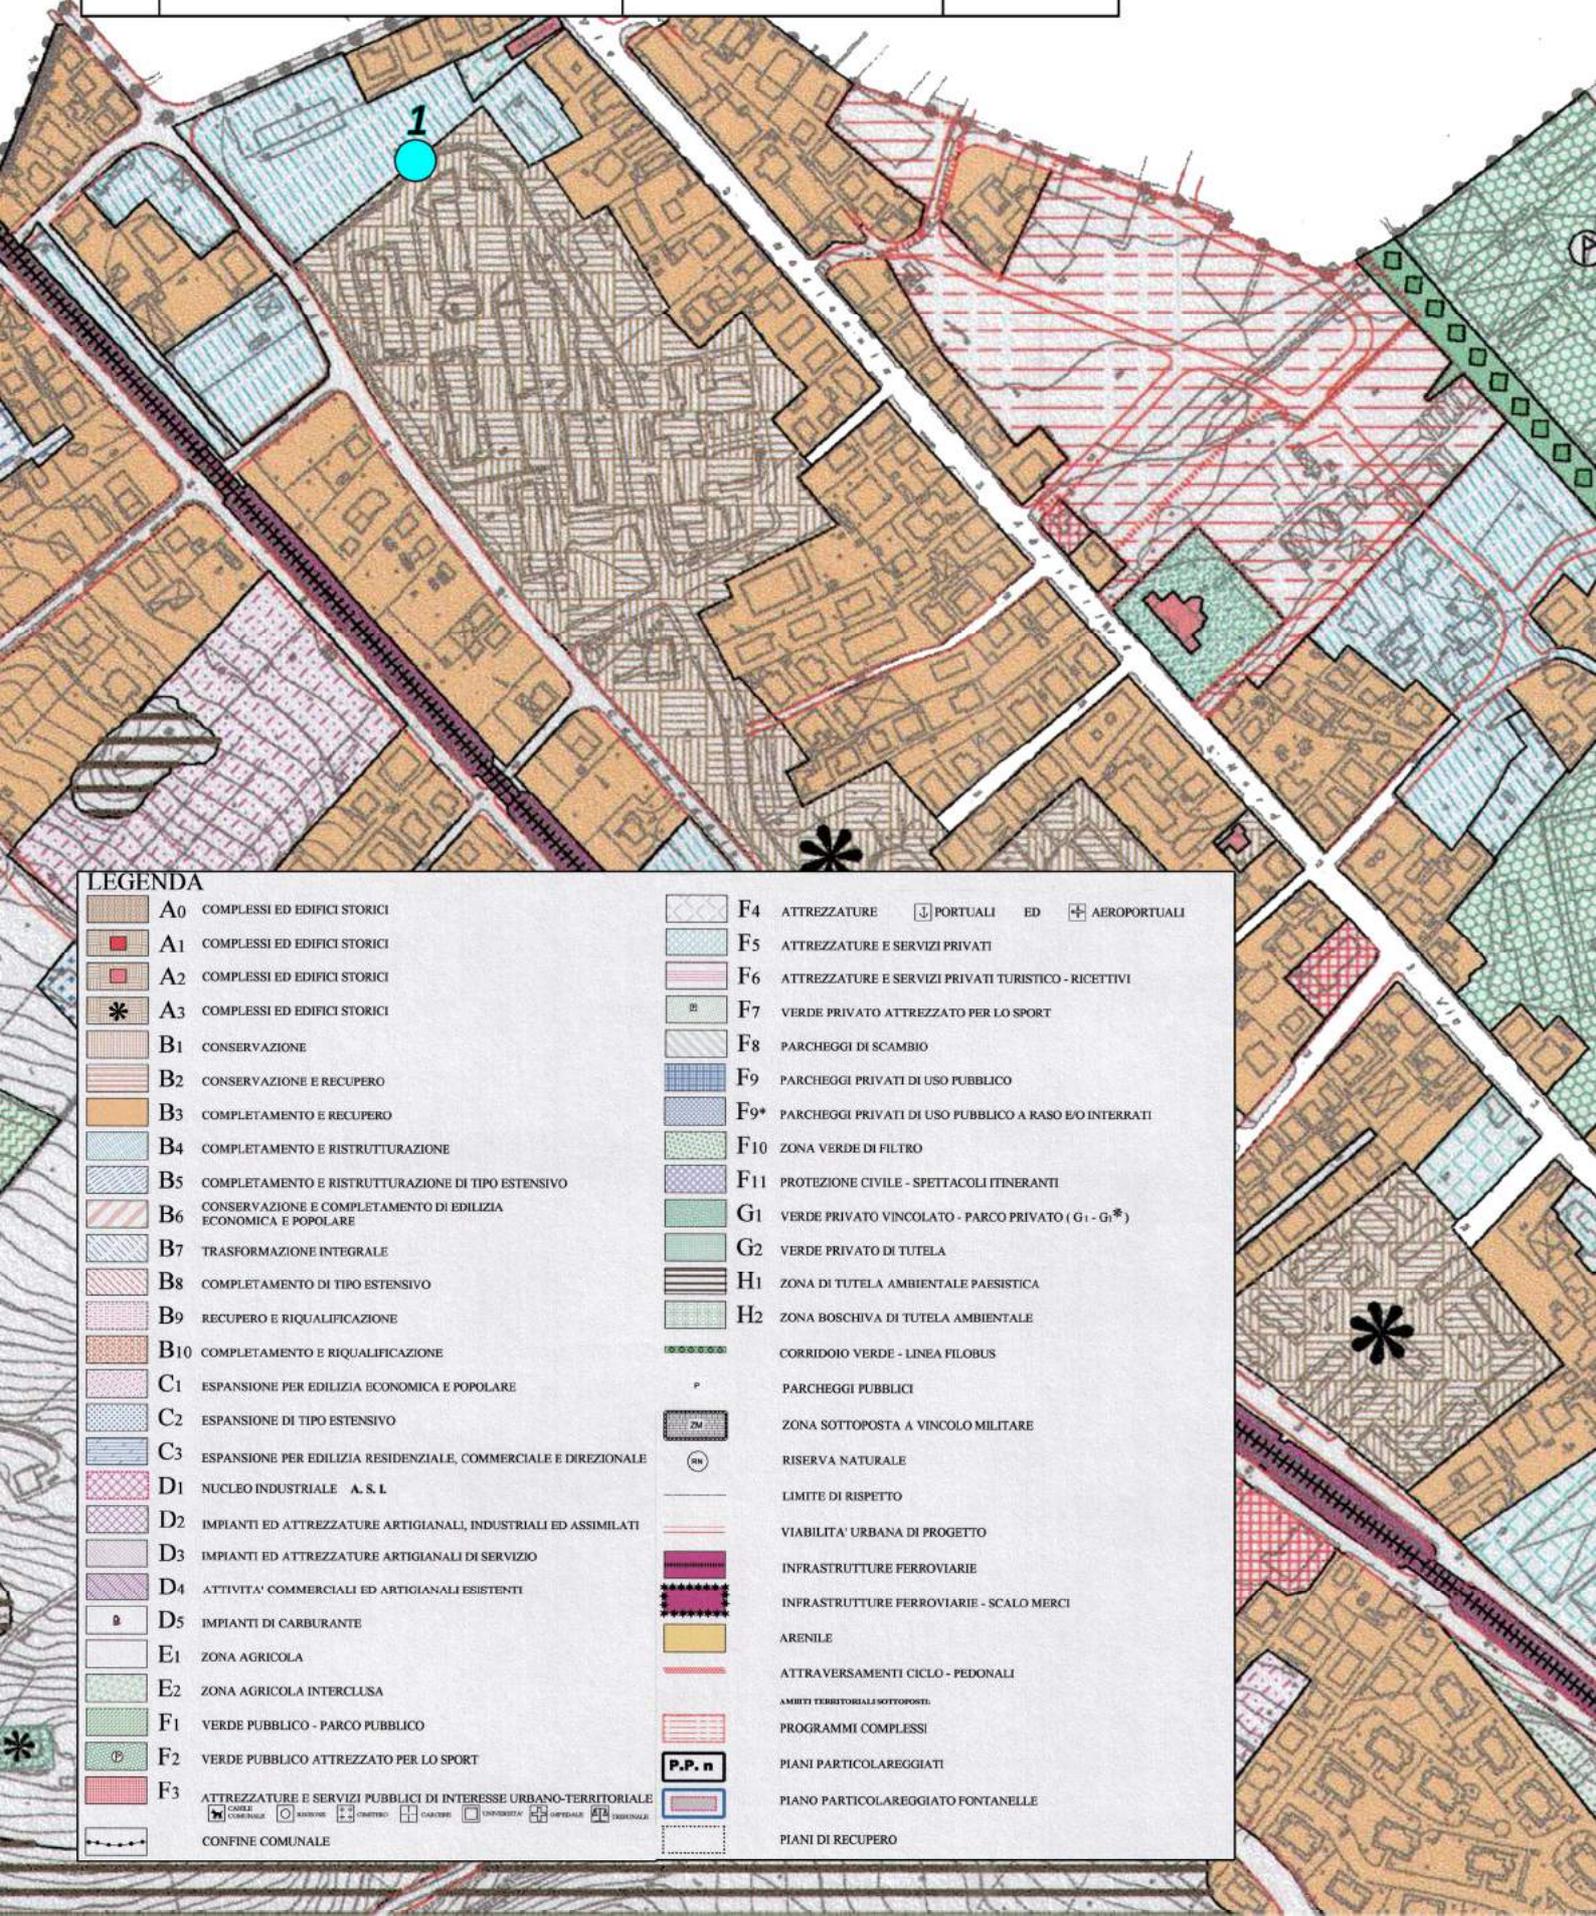

### LEGENDA


<span style="background-color: #d2b48c; border: 1px solid black; display: inline-block; width: 15px; height: 15px;"></span> A0	COMPLESSI ED EDIFICI STORICI	<span style="background-color: #e0e0e0; border: 1px solid black; display: inline-block; width: 15px; height: 15px;"></span> F4	ATTREZZATURE	<span style="border-bottom: 1px dashed black; display: inline-block; width: 15px;"></span>	PORTUALI ED	<span style="border: 1px solid black; padding: 2px;">+</span>	AEROPORTUALI
<span style="background-color: #d2b48c; border: 1px solid black; display: inline-block; width: 15px; height: 15px;"></span> A1	COMPLESSI ED EDIFICI STORICI	<span style="background-color: #c0c0c0; border: 1px solid black; display: inline-block; width: 15px; height: 15px;"></span> F5	ATTREZZATURE E SERVIZI PRIVATI	<span style="background-color: #e0e0e0; border: 1px solid black; display: inline-block; width: 15px; height: 15px;"></span> F6	ATTREZZATURE E SERVIZI PRIVATI TURISTICO - RICETTIVI	<span style="background-color: #c0c0c0; border: 1px solid black; display: inline-block; width: 15px; height: 15px;"></span> F7	VERDE PRIVATO ATTREZZATO PER LO SPORT
<span style="background-color: #d2b48c; border: 1px solid black; display: inline-block; width: 15px; height: 15px;"></span> A2	COMPLESSI ED EDIFICI STORICI	<span style="background-color: #e0e0e0; border: 1px solid black; display: inline-block; width: 15px; height: 15px;"></span> F8	PARCHEGGI DI SCAMBIO	<span style="background-color: #c0c0c0; border: 1px solid black; display: inline-block; width: 15px; height: 15px;"></span> F9	PARCHEGGI PRIVATI DI USO PUBBLICO	<span style="background-color: #c0c0c0; border: 1px solid black; display: inline-block; width: 15px; height: 15px;"></span> F9*	PARCHEGGI PRIVATI DI USO PUBBLICO A RASO E/O INTERRATI
<span style="background-color: #d2b48c; border: 1px solid black; display: inline-block; width: 15px; height: 15px;"></span> A3	COMPLESSI ED EDIFICI STORICI	<span style="background-color: #e0e0e0; border: 1px solid black; display: inline-block; width: 15px; height: 15px;"></span> F10	ZONA VERDE DI FILTRO	<span style="background-color: #c0c0c0; border: 1px solid black; display: inline-block; width: 15px; height: 15px;"></span> F11	PROTEZIONE CIVILE - SPETTACOLI ITNERANTI	<span style="background-color: #c0c0c0; border: 1px solid black; display: inline-block; width: 15px; height: 15px;"></span> G1	VERDE PRIVATO VINCOLATO - PARCO PRIVATO (G1 - G1*)
<span style="background-color: #d2b48c; border: 1px solid black; display: inline-block; width: 15px; height: 15px;"></span> B1	CONSERVAZIONE	<span style="background-color: #c0c0c0; border: 1px solid black; display: inline-block; width: 15px; height: 15px;"></span> G2	VERDE PRIVATO DI TUTELA	<span style="background-color: #c0c0c0; border: 1px solid black; display: inline-block; width: 15px; height: 15px;"></span> H1	ZONA DI TUTELA AMBIENTALE PAESISTICA	<span style="background-color: #c0c0c0; border: 1px solid black; display: inline-block; width: 15px; height: 15px;"></span> H2	ZONA BOSCHIVA DI TUTELA AMBIENTALE
<span style="background-color: #d2b48c; border: 1px solid black; display: inline-block; width: 15px; height: 15px;"></span> B2	CONSERVAZIONE E RECUPERO	<span style="border-bottom: 1px dashed black; display: inline-block; width: 15px;"></span> P	PARCHEGGI PUBBLICI	<span style="border: 1px solid black; padding: 2px;">ZM</span>	ZONA SOTTOPOSTA A VINCOLO MILITARE	<span style="border: 1px solid black; padding: 2px;">RN</span>	RISERVA NATURALE
<span style="background-color: #d2b48c; border: 1px solid black; display: inline-block; width: 15px; height: 15px;"></span> B3	COMPLETAMENTO E RECUPERO	<span style="border-bottom: 1px dashed black; display: inline-block; width: 15px;"></span> LIMITE DI RISPETTO		<span style="border-bottom: 1px solid black; display: inline-block; width: 15px;"></span>	VIABILITA' URBANA DI PROGETTO	<span style="border-bottom: 1px solid black; display: inline-block; width: 15px;"></span>	INFRASTRUTTURE FERROVIARIE
<span style="background-color: #d2b48c; border: 1px solid black; display: inline-block; width: 15px; height: 15px;"></span> B4	COMPLETAMENTO E RISTRUTTURAZIONE	<span style="border-bottom: 1px solid black; display: inline-block; width: 15px;"></span>		<span style="border-bottom: 1px solid black; display: inline-block; width: 15px;"></span>	INFRASTRUTTURE FERROVIARIE - SCALO MERCI	<span style="background-color: #d2b48c; border: 1px solid black; display: inline-block; width: 15px; height: 15px;"></span>	ARENILE
<span style="background-color: #d2b48c; border: 1px solid black; display: inline-block; width: 15px; height: 15px;"></span> B5	COMPLETAMENTO E RISTRUTTURAZIONE DI TIPO ESTENSIVO	<span style="border-bottom: 1px solid black; display: inline-block; width: 15px;"></span>		<span style="border-bottom: 1px solid black; display: inline-block; width: 15px;"></span>	ATTRAVERSAMENTI CICLO - PEDONALI	<span style="border-bottom: 1px solid black; display: inline-block; width: 15px;"></span>	AMBITI TERRITORIALI SOTTOPOSTI
<span style="background-color: #d2b48c; border: 1px solid black; display: inline-block; width: 15px; height: 15px;"></span> B6	CONSERVAZIONE E COMPLETAMENTO DI EDILIZIA ECONOMICA E POPOLARE	<span style="border-bottom: 1px solid black; display: inline-block; width: 15px;"></span>		<span style="border-bottom: 1px solid black; display: inline-block; width: 15px;"></span>	PROGRAMMI COMPLESSI	<span style="border: 1px solid black; padding: 2px;">P.P. n</span>	PIANI PARTICOLAREGGIATI
<span style="background-color: #d2b48c; border: 1px solid black; display: inline-block; width: 15px; height: 15px;"></span> B7	TRASFORMAZIONE INTEGRALE	<span style="border-bottom: 1px solid black; display: inline-block; width: 15px;"></span>		<span style="border-bottom: 1px solid black; display: inline-block; width: 15px;"></span>	PIANI PARTICOLAREGGIATI FONTANELLE	<span style="border: 1px solid black; padding: 2px;"></span>	PIANI DI RECUPERO
<span style="background-color: #d2b48c; border: 1px solid black; display: inline-block; width: 15px; height: 15px;"></span> B8	COMPLETAMENTO DI TIPO ESTENSIVO	<span style="border-bottom: 1px solid black; display: inline-block; width: 15px;"></span>		<span style="border-bottom: 1px solid black; display: inline-block; width: 15px;"></span>			
<span style="background-color: #d2b48c; border: 1px solid black; display: inline-block; width: 15px; height: 15px;"></span> B9	RECUPERO E RIQUALIFICAZIONE	<span style="border-bottom: 1px solid black; display: inline-block; width: 15px;"></span>		<span style="border-bottom: 1px solid black; display: inline-block; width: 15px;"></span>			
<span style="background-color: #d2b48c; border: 1px solid black; display: inline-block; width: 15px; height: 15px;"></span> B10	COMPLETAMENTO E RIQUALIFICAZIONE	<span style="border-bottom: 1px solid black; display: inline-block; width: 15px;"></span>		<span style="border-bottom: 1px solid black; display: inline-block; width: 15px;"></span>			
<span style="background-color: #d2b48c; border: 1px solid black; display: inline-block; width: 15px; height: 15px;"></span> C1	ESPANSIONE PER EDILIZIA ECONOMICA E POPOLARE	<span style="border-bottom: 1px solid black; display: inline-block; width: 15px;"></span>		<span style="border-bottom: 1px solid black; display: inline-block; width: 15px;"></span>			
<span style="background-color: #d2b48c; border: 1px solid black; display: inline-block; width: 15px; height: 15px;"></span> C2	ESPANSIONE DI TIPO ESTENSIVO	<span style="border-bottom: 1px solid black; display: inline-block; width: 15px;"></span>		<span style="border-bottom: 1px solid black; display: inline-block; width: 15px;"></span>			
<span style="background-color: #d2b48c; border: 1px solid black; display: inline-block; width: 15px; height: 15px;"></span> C3	ESPANSIONE PER EDILIZIA RESIDENZIALE, COMMERCIALE E DIREZIONALE	<span style="border-bottom: 1px solid black; display: inline-block; width: 15px;"></span>		<span style="border-bottom: 1px solid black; display: inline-block; width: 15px;"></span>			
<span style="background-color: #d2b48c; border: 1px solid black; display: inline-block; width: 15px; height: 15px;"></span> D1	NUCLEO INDUSTRIALE A.S.I.	<span style="border-bottom: 1px solid black; display: inline-block; width: 15px;"></span>		<span style="border-bottom: 1px solid black; display: inline-block; width: 15px;"></span>			
<span style="background-color: #d2b48c; border: 1px solid black; display: inline-block; width: 15px; height: 15px;"></span> D2	IMPIANTI ED ATTREZZATURE ARTIGIANALI, INDUSTRIALI ED ASSIMILATI	<span style="border-bottom: 1px solid black; display: inline-block; width: 15px;"></span>		<span style="border-bottom: 1px solid black; display: inline-block; width: 15px;"></span>			
<span style="background-color: #d2b48c; border: 1px solid black; display: inline-block; width: 15px; height: 15px;"></span> D3	IMPIANTI ED ATTREZZATURE ARTIGIANALI DI SERVIZIO	<span style="border-bottom: 1px solid black; display: inline-block; width: 15px;"></span>		<span style="border-bottom: 1px solid black; display: inline-block; width: 15px;"></span>			
<span style="background-color: #d2b48c; border: 1px solid black; display: inline-block; width: 15px; height: 15px;"></span> D4	ATTIVITA' COMMERCIALI ED ARTIGIANALI ESISTENTI	<span style="border-bottom: 1px solid black; display: inline-block; width: 15px;"></span>		<span style="border-bottom: 1px solid black; display: inline-block; width: 15px;"></span>			
<span style="background-color: #d2b48c; border: 1px solid black; display: inline-block; width: 15px; height: 15px;"></span> D5	IMPIANTI DI CARBURANTE	<span style="border-bottom: 1px solid black; display: inline-block; width: 15px;"></span>		<span style="border-bottom: 1px solid black; display: inline-block; width: 15px;"></span>			
<span style="background-color: #d2b48c; border: 1px solid black; display: inline-block; width: 15px; height: 15px;"></span> E1	ZONA AGRICOLA	<span style="border-bottom: 1px solid black; display: inline-block; width: 15px;"></span>		<span style="border-bottom: 1px solid black; display: inline-block; width: 15px;"></span>			
<span style="background-color: #d2b48c; border: 1px solid black; display: inline-block; width: 15px; height: 15px;"></span> E2	ZONA AGRICOLA INTERCLUSA	<span style="border-bottom: 1px solid black; display: inline-block; width: 15px;"></span>		<span style="border-bottom: 1px solid black; display: inline-block; width: 15px;"></span>			
<span style="background-color: #d2b48c; border: 1px solid black; display: inline-block; width: 15px; height: 15px;"></span> F1	VERDE PUBBLICO - PARCO PUBBLICO	<span style="border-bottom: 1px solid black; display: inline-block; width: 15px;"></span>		<span style="border-bottom: 1px solid black; display: inline-block; width: 15px;"></span>			
<span style="background-color: #d2b48c; border: 1px solid black; display: inline-block; width: 15px; height: 15px;"></span> F2	VERDE PUBBLICO ATTREZZATO PER LO SPORT	<span style="border-bottom: 1px solid black; display: inline-block; width: 15px;"></span>		<span style="border-bottom: 1px solid black; display: inline-block; width: 15px;"></span>			
<span style="background-color: #d2b48c; border: 1px solid black; display: inline-block; width: 15px; height: 15px;"></span> F3	ATTREZZATURE E SERVIZI PUBBLICI DI INTERESSE URBANO-TERRITORIALE	<span style="border-bottom: 1px solid black; display: inline-block; width: 15px;"></span>		<span style="border-bottom: 1px solid black; display: inline-block; width: 15px;"></span>			
<span style="border-bottom: 1px solid black; display: inline-block; width: 15px;"></span>	CONFINE COMUNALE						

# TAVOLA C1 / ZONIZZAZIONE

## LEGENDA

A0	COMPLESSI ED EDIFICI STORICI	F4	ATTREZZATURE	PORTUALI ED AEROPORTUALI
A1	COMPLESSI ED EDIFICI STORICI	F5	ATTREZZATURE E SERVIZI PRIVATI	
A2	COMPLESSI ED EDIFICI STORICI	F6	ATTREZZATURE E SERVIZI PRIVATI TURISTICO - RICETTIVI	
A3	COMPLESSI ED EDIFICI STORICI	F7	VERDE PRIVATO ATTREZZATO PER LO SPORT	
B1	CONSERVAZIONE	F8	PARCHEGGI DI SCAMBIO	
B2	CONSERVAZIONE E RECUPERO	F9	PARCHEGGI PRIVATI DI USO PUBBLICO	
B3	COMPLETAMENTO E RECUPERO	F9*	PARCHEGGI PRIVATI DI USO PUBBLICO A RASO E/O INTERRATI	
B4	COMPLETAMENTO E RISTRUTTURAZIONE	F10	ZONA VERDE DI FILTRO	
B5	COMPLETAMENTO E RISTRUTTURAZIONE DI TIPO ESTENSIVO	F11	PROTEZIONE CIVILE - SPETTACOLI ITINERANTI	
B6	CONSERVAZIONE E COMPLETAMENTO DI EDILIZIA ECONOMICA E POPOLARE	G1	VERDE PRIVATO VINCOLATO - PARCO PRIVATO (G1 - G1*)	
B7	TRASFORMAZIONE INTEGRALE	G2	VERDE PRIVATO DI TUTELA	
B8	COMPLETAMENTO DI TIPO ESTENSIVO	H1	ZONA DI TUTELA AMBIENTALE PAESISTICA	
B9	RECUPERO E RIQUALIFICAZIONE	H2	ZONA BOSCHIVA DI TUTELA AMBIENTALE	
B10	COMPLETAMENTO E RIQUALIFICAZIONE		CORRIDOIO VERDE - LINEA FILOBUS	
C1	ESPANSIONE PER EDILIZIA ECONOMICA E POPOLARE	P	PARCHEGGI PUBBLICI	
C2	ESPANSIONE DI TIPO ESTENSIVO		ZONA SOTTOPOSTA A VINCOLO MILITARE	
C3	ESPANSIONE PER EDILIZIA RESIDENZIALE, COMMERCIALE E DIREZIONALE		RISERVA NATURALE	
D1	NUCLEO INDUSTRIALE A. S. L.		LIMITI DI RISPETTO	
D2	IMPIANTI ED ATTREZZATURE ARTIGIANALI, INDUSTRIALI ED ASSIMILATI		VIABILITA' URBANA DI PROGETTO	
D3	IMPIANTI ED ATTREZZATURE ARTIGIANALI DI SERVIZIO		INFRASTRUTTURE FERROVIARIE	
D4	ATTIVITA' COMMERCIALI ED ARTIGIANALI ESISTENTI		INFRASTRUTTURE FERROVIARIE - SCALO MERCI	
D5	IMPIANTI DI CARBURANTE		ARENILE	
E1	ZONA AGRICOLA		ATTRAVERSAMENTI CICLO - PEDONALI	
E2	ZONA AGRICOLA INTERCLUSA		AMBITI TERRITORIALI SOTTOPOSTI	
F1	VERDE PUBBLICO - PARCO PUBBLICO		PROGRAMMI COMPLESSI	
F2	VERDE PUBBLICO ATTREZZATO PER LO SPORT		PIANI PARTICOLAREGGIATI	
F3	ATTREZZATURE E SERVIZI PUBBLICI DI INTERESSE URBANO-TERRITORIALE		PIANO PARTICOLAREGGIATO FONTANELLE	
	CONFINE COMUNALE		PIANI DI RECUPERO	

<span style="color: cyan;">●</span>	Ipotesi di localizzazione
<span style="border: 2px solid red; border-radius: 50%; width: 15px; height: 15px; display: inline-block;"></span>	TIM Piano di Sviluppo
<span style="border: 2px solid green; border-radius: 50%; width: 15px; height: 15px; display: inline-block;"></span>	VODAFONE Piano di Sviluppo
<span style="border: 2px solid yellow; border-radius: 50%; width: 15px; height: 15px; display: inline-block;"></span>	WIND3 Piano di Sviluppo
<span style="border: 2px solid blue; border-radius: 50%; width: 15px; height: 15px; display: inline-block;"></span>	ILIAD Piano di Sviluppo

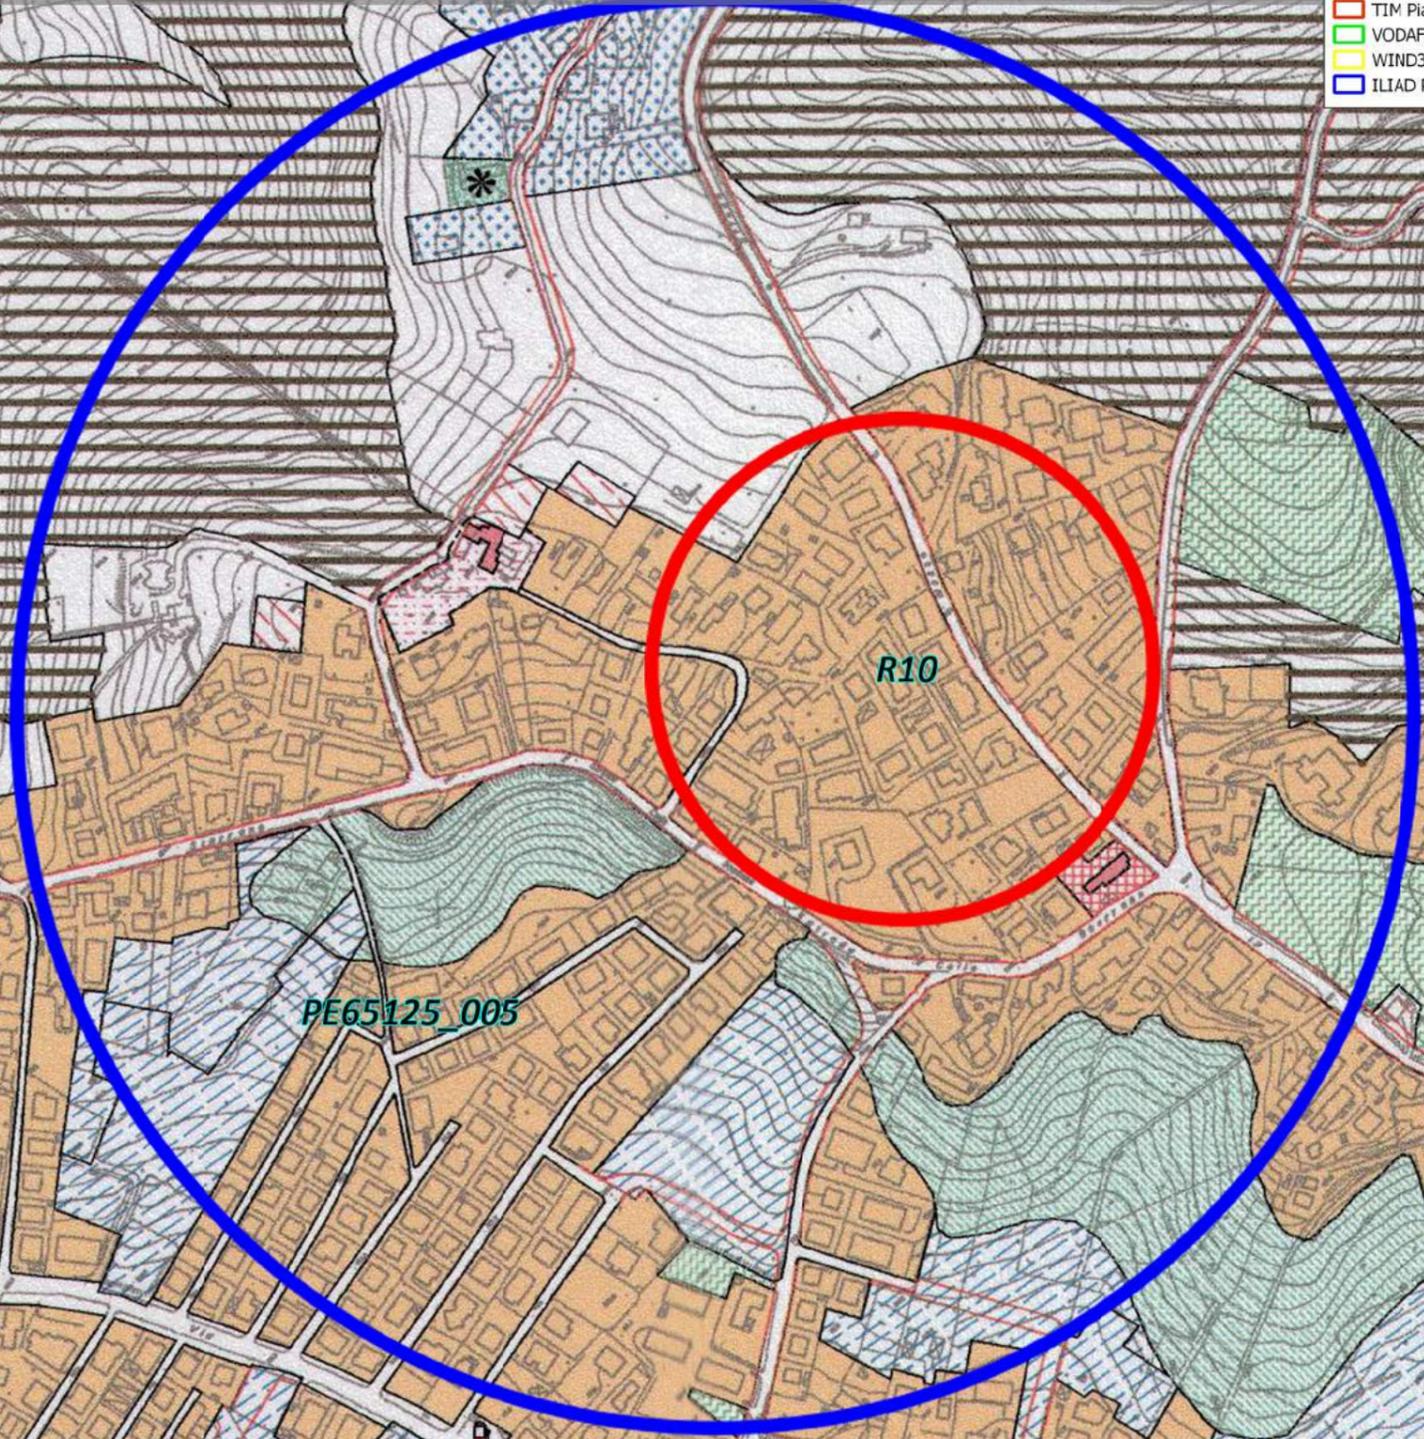

PE65125\_005

N°	Nome	Gestori	Note
2	2 - Serbatoio Via Valle Furci	TIM ILIAD	Proprietà Azienda Consortile Acquedottistica - Previa disponibilità area

# TAVOLA C1 / ZONIZZAZIONE


**Legenda**

- Ipotesi di localizzazione
- TIM Piano di Sviluppo
- VODAFONE Piano di Sviluppo
- WIND3 Piano di Sviluppo
- ILIAD Piano di Sviluppo

**LEGENDA**

<ul style="list-style-type: none"> <li>A0 COMPLESSI ED EDIFICI STORICI</li> <li>A1 COMPLESSI ED EDIFICI STORICI</li> <li>A2 COMPLESSI ED EDIFICI STORICI</li> <li>A3 COMPLESSI ED EDIFICI STORICI</li> <li>B1 CONSERVAZIONE</li> <li>B2 CONSERVAZIONE E RECUPERO</li> <li>B3 COMPLETAMENTO E RECUPERO</li> <li>B4 COMPLETAMENTO E RISTRUTTURAZIONE</li> <li>B5 COMPLETAMENTO E RISTRUTTURAZIONE DI TIPO ESTENSIVO</li> <li>B6 CONSERVAZIONE E COMPLETAMENTO DI EDILIZIA ECONOMICA E POPOLARE</li> <li>B7 TRASFORMAZIONE INTEGRALE</li> <li>B8 COMPLETAMENTO DI TIPO ESTENSIVO</li> <li>B9 RECUPERO E RIQUALIFICAZIONE</li> <li>B10 COMPLETAMENTO E RIQUALIFICAZIONE</li> <li>C1 ESPANSIONE PER EDILIZIA ECONOMICA E POPOLARE</li> <li>C2 ESPANSIONE DI TIPO ESTENSIVO</li> <li>C3 ESPANSIONE PER EDILIZIA RESIDENZIALE, COMMERCIALE E DIREZIONALE</li> <li>D1 NUCLEO INDUSTRIALE A. S. I.</li> <li>D2 IMPIANTI ED ATTREZZATURE ARTIGIANALI, INDUSTRIALI ED ASSIMILATI</li> <li>D3 IMPIANTI ED ATTREZZATURE ARTIGIANALI DI SERVIZIO</li> <li>D4 ATTIVITA' COMMERCIALI ED ARTIGIANALI ESISTENTI</li> <li>D5 IMPIANTI DI CARBURANTE</li> <li>E1 ZONA AGRICOLA</li> <li>E2 ZONA AGRICOLA INTERCLUSA</li> <li>F1 VERDE PUBBLICO - PARCO PUBBLICO</li> <li>F2 VERDE PUBBLICO ATTREZZATO PER LO SPORT</li> <li>F3 ATTREZZATURE E SERVIZI PUBBLICI DI INTERESSE URBANO-TERRITORIALE</li> </ul>	<ul style="list-style-type: none"> <li>F4 ATTREZZATURE PORTUALI ED AEROPORTUALI</li> <li>F5 ATTREZZATURE E SERVIZI PRIVATI</li> <li>F6 ATTREZZATURE E SERVIZI PRIVATI TURISTICO- RICETTIVI</li> <li>F7 VERDE PRIVATO ATTREZZATO PER LO SPORT</li> <li>F8 PARCHEGGI DI SCAMBIO</li> <li>F9 PARCHEGGI PRIVATI DI USO PUBBLICO</li> <li>F9* PARCHEGGI PRIVATI DI USO PUBBLICO A RASO E/O INTERRATI</li> <li>F10 ZONA VERDE DI FILTRO</li> <li>F11 PROTEZIONE CIVILE - SPETTACOLI ITINERANTI</li> <li>G1 VERDE PRIVATO VINCOLATO - PARCO PRIVATO (G1 - G*)</li> <li>G2 VERDE PRIVATO DI TUTELA</li> <li>H1 ZONA DI TUTELA AMBIENTALE PAESISTICA</li> <li>H2 ZONA BOSCHIVA DI TUTELA AMBIENTALE</li> <li>CORRIDOIO VERDE - LINEA FILOBUS</li> <li>PARCHEGGI PUBBLICI</li> <li>ZONA SOTTOPOSTA A VINCOLO MILITARE</li> <li>RISERVA NATURALE</li> <li>LIMITE DI RISPETTO</li> <li>VIABILITA' URBANA DI PROGETTO</li> <li>INFRASTRUTTURE FERROVIARIE</li> <li>INFRASTRUTTURE FERROVIARIE - SCALO MERCI</li> <li>ARENILE</li> <li>ATTRAVERSAMENTI CICLO - PEDONALI</li> <li>AMBITI TERRITORIALI SOTTOPOSTI</li> <li>PROGRAMMI COMPLESSI</li> <li>PIANI PARTICOLAREGGIATI</li> <li>PIANO PARTICOLAREGGIATO FONTANELLE</li> <li>PIANI DI RECUPERO</li> </ul>
--	---

N°	Nome	Gestori	Note
3	3 - Area Via Caravaggio	VODAFONE ILIAD	Comunale

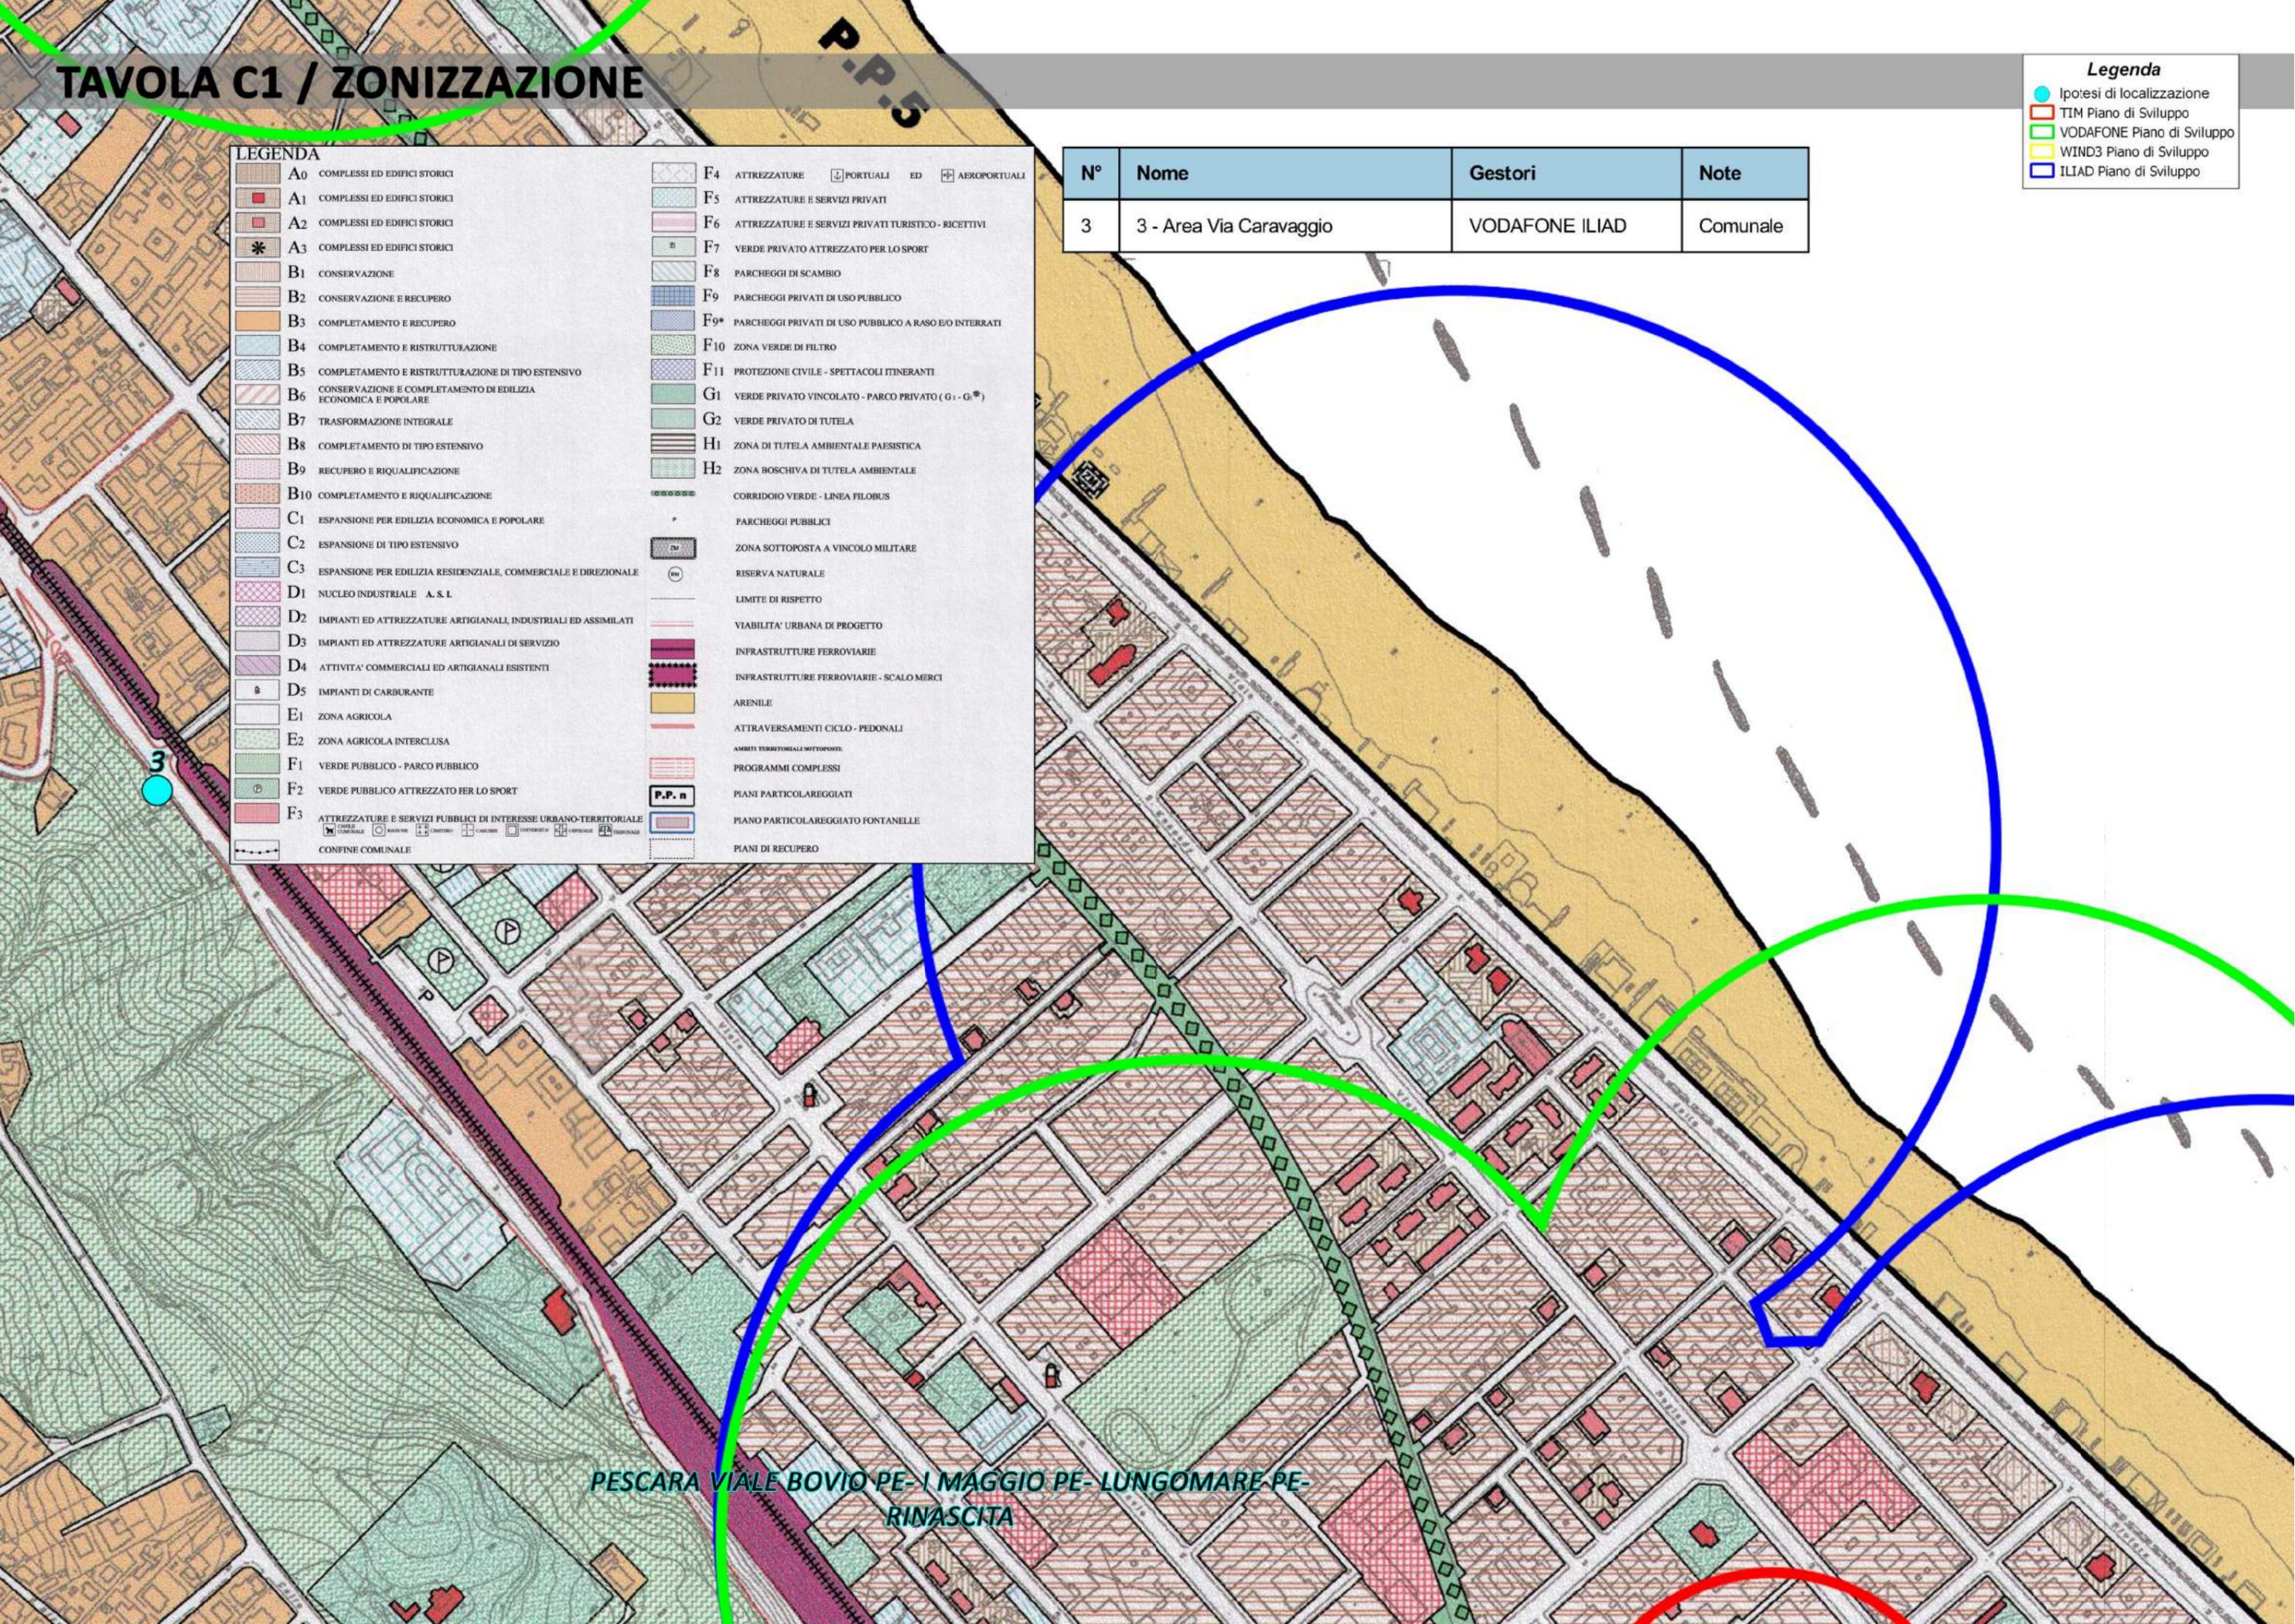

PESCARA VIALE BOVIO PE- I MAGGIO PE- LUNGOMARE PE- RINASCITA

# TAVOLA C1 / ZONIZZAZIONE

**Legenda**


- Ipotesi di localizzazione
- ◻ TIM Piano di Sviluppo
- ◻ VODAFONE Piano di Sviluppo
- ◻ WIND3 Piano di Sviluppo
- ◻ ILIAD Piano di Sviluppo

GALLERIA SAN GIOVANNI  
SUD

N°	Nome	Gestori	Note
4	4 - Terreno Cimitero comunale	VODAFONE ILIAD	Comunale
6	6 - Area Parcheggio Cimitero	TIM ILIAD	Comunale

**LEGENDA**

A0	COMPLESSI ED EDIFICI STORICI	F4	ATTREZZATURE PORTUALI ED AEROPORTUALI
A1	COMPLESSI ED EDIFICI STORICI	F5	ATTREZZATURE E SERVIZI PRIVATI
A2	COMPLESSI ED EDIFICI STORICI	F6	ATTREZZATURE E SERVIZI PRIVATI TURISTICO - RICETTIVI
A3	COMPLESSI ED EDIFICI STORICI	F7	VERDE PRIVATO ATTREZZATO PER LO SPORT
B1	CONSERVAZIONE	F8	PARCHEGGI DI SCAMBIO
B2	CONSERVAZIONE E RECUPERO	F9	PARCHEGGI PRIVATI DI USO PUBBLICO
B3	COMPLETAMENTO E RECUPERO	F9*	PARCHEGGI PRIVATI DI USO PUBBLICO A RASO ED INTERRATI
B4	COMPLETAMENTO E RISTRUTTURAZIONE	F10	ZONA VERDE DI FILTRO
B5	COMPLETAMENTO E RISTRUTTURAZIONE DI TIPO ESTENSIVO	F11	PROTEZIONE CIVILE - SPETTACOLI ITINERANTI
B6	CONSERVAZIONE E COMPLETAMENTO DI EDILIZIA ECONOMICA E POPOLARE	G1	VERDE PRIVATO VINCOLATO - PARCO PRIVATO (G1 - G1*)
B7	TRASFORMAZIONE INTEGRALE	G2	VERDE PRIVATO DI TUTELA
B8	COMPLETAMENTO DI TIPO ESTENSIVO	H1	ZONA DI TUTELA AMBIENTALE PAESISTICA
B9	RECUPERO E RIQUALIFICAZIONE	H2	ZONA BOSCHIVA DI TUTELA AMBIENTALE
B10	COMPLETAMENTO E RIQUALIFICAZIONE		CORRIDOIO VERDE - LINEA FILOBUS
C1	ESPANSIONE PER EDILIZIA ECONOMICA E POPOLARE	P	PARCHEGGI PUBBLICI
C2	ESPANSIONE DI TIPO ESTENSIVO	ZM	ZONA SOTTOPOSTA A VINCOLO MILITARE
C3	ESPANSIONE PER EDILIZIA RESIDENZIALE, COMMERCIALE E DIREZIONALE	RN	RISERVA NATURALE
D1	NUCLEO INDUSTRIALE A. S. L.		LIMITE DI RISPETTO
D2	IMPIANTI ED ATTREZZATURE ARTIGIANALI, INDUSTRIALI ED ASSIMILATI		VIABILITA' URBANA DI PROGETTO
D3	IMPIANTI ED ATTREZZATURE ARTIGIANALI DI SERVIZIO		INFRASTRUTTURE FERROVIARIE
D4	ATTIVITA' COMMERCIALI ED ARTIGIANALI ESISTENTI		INFRASTRUTTURE FERROVIARIE - SCALO MERCI
D5	IMPIANTI DI CARBURANTE		ARENILE
E1	ZONA AGRICOLA		ATTRAVERSAMENTI CICLO - PEDONALI
E2	ZONA AGRICOLA INTERCLUSA		AMBITI TERRITORIALI SOTTOPOSTI
F1	VERDE PUBBLICO - PARCO PUBBLICO		PROGRAMMI COMPLESSI
F2	VERDE PUBBLICO ATTREZZATO PER LO SPORT	P.P. n	PIANI PARTICOLAREGGIATI
F3	ATTREZZATURE E SERVIZI PUBBLICI DI INTERESSE URBANO-TERRITORIALE		PIANO PARTICOLAREGGIATO FONTANELLE
	CONFINE COMUNALE		PIANI DI RECUPERO

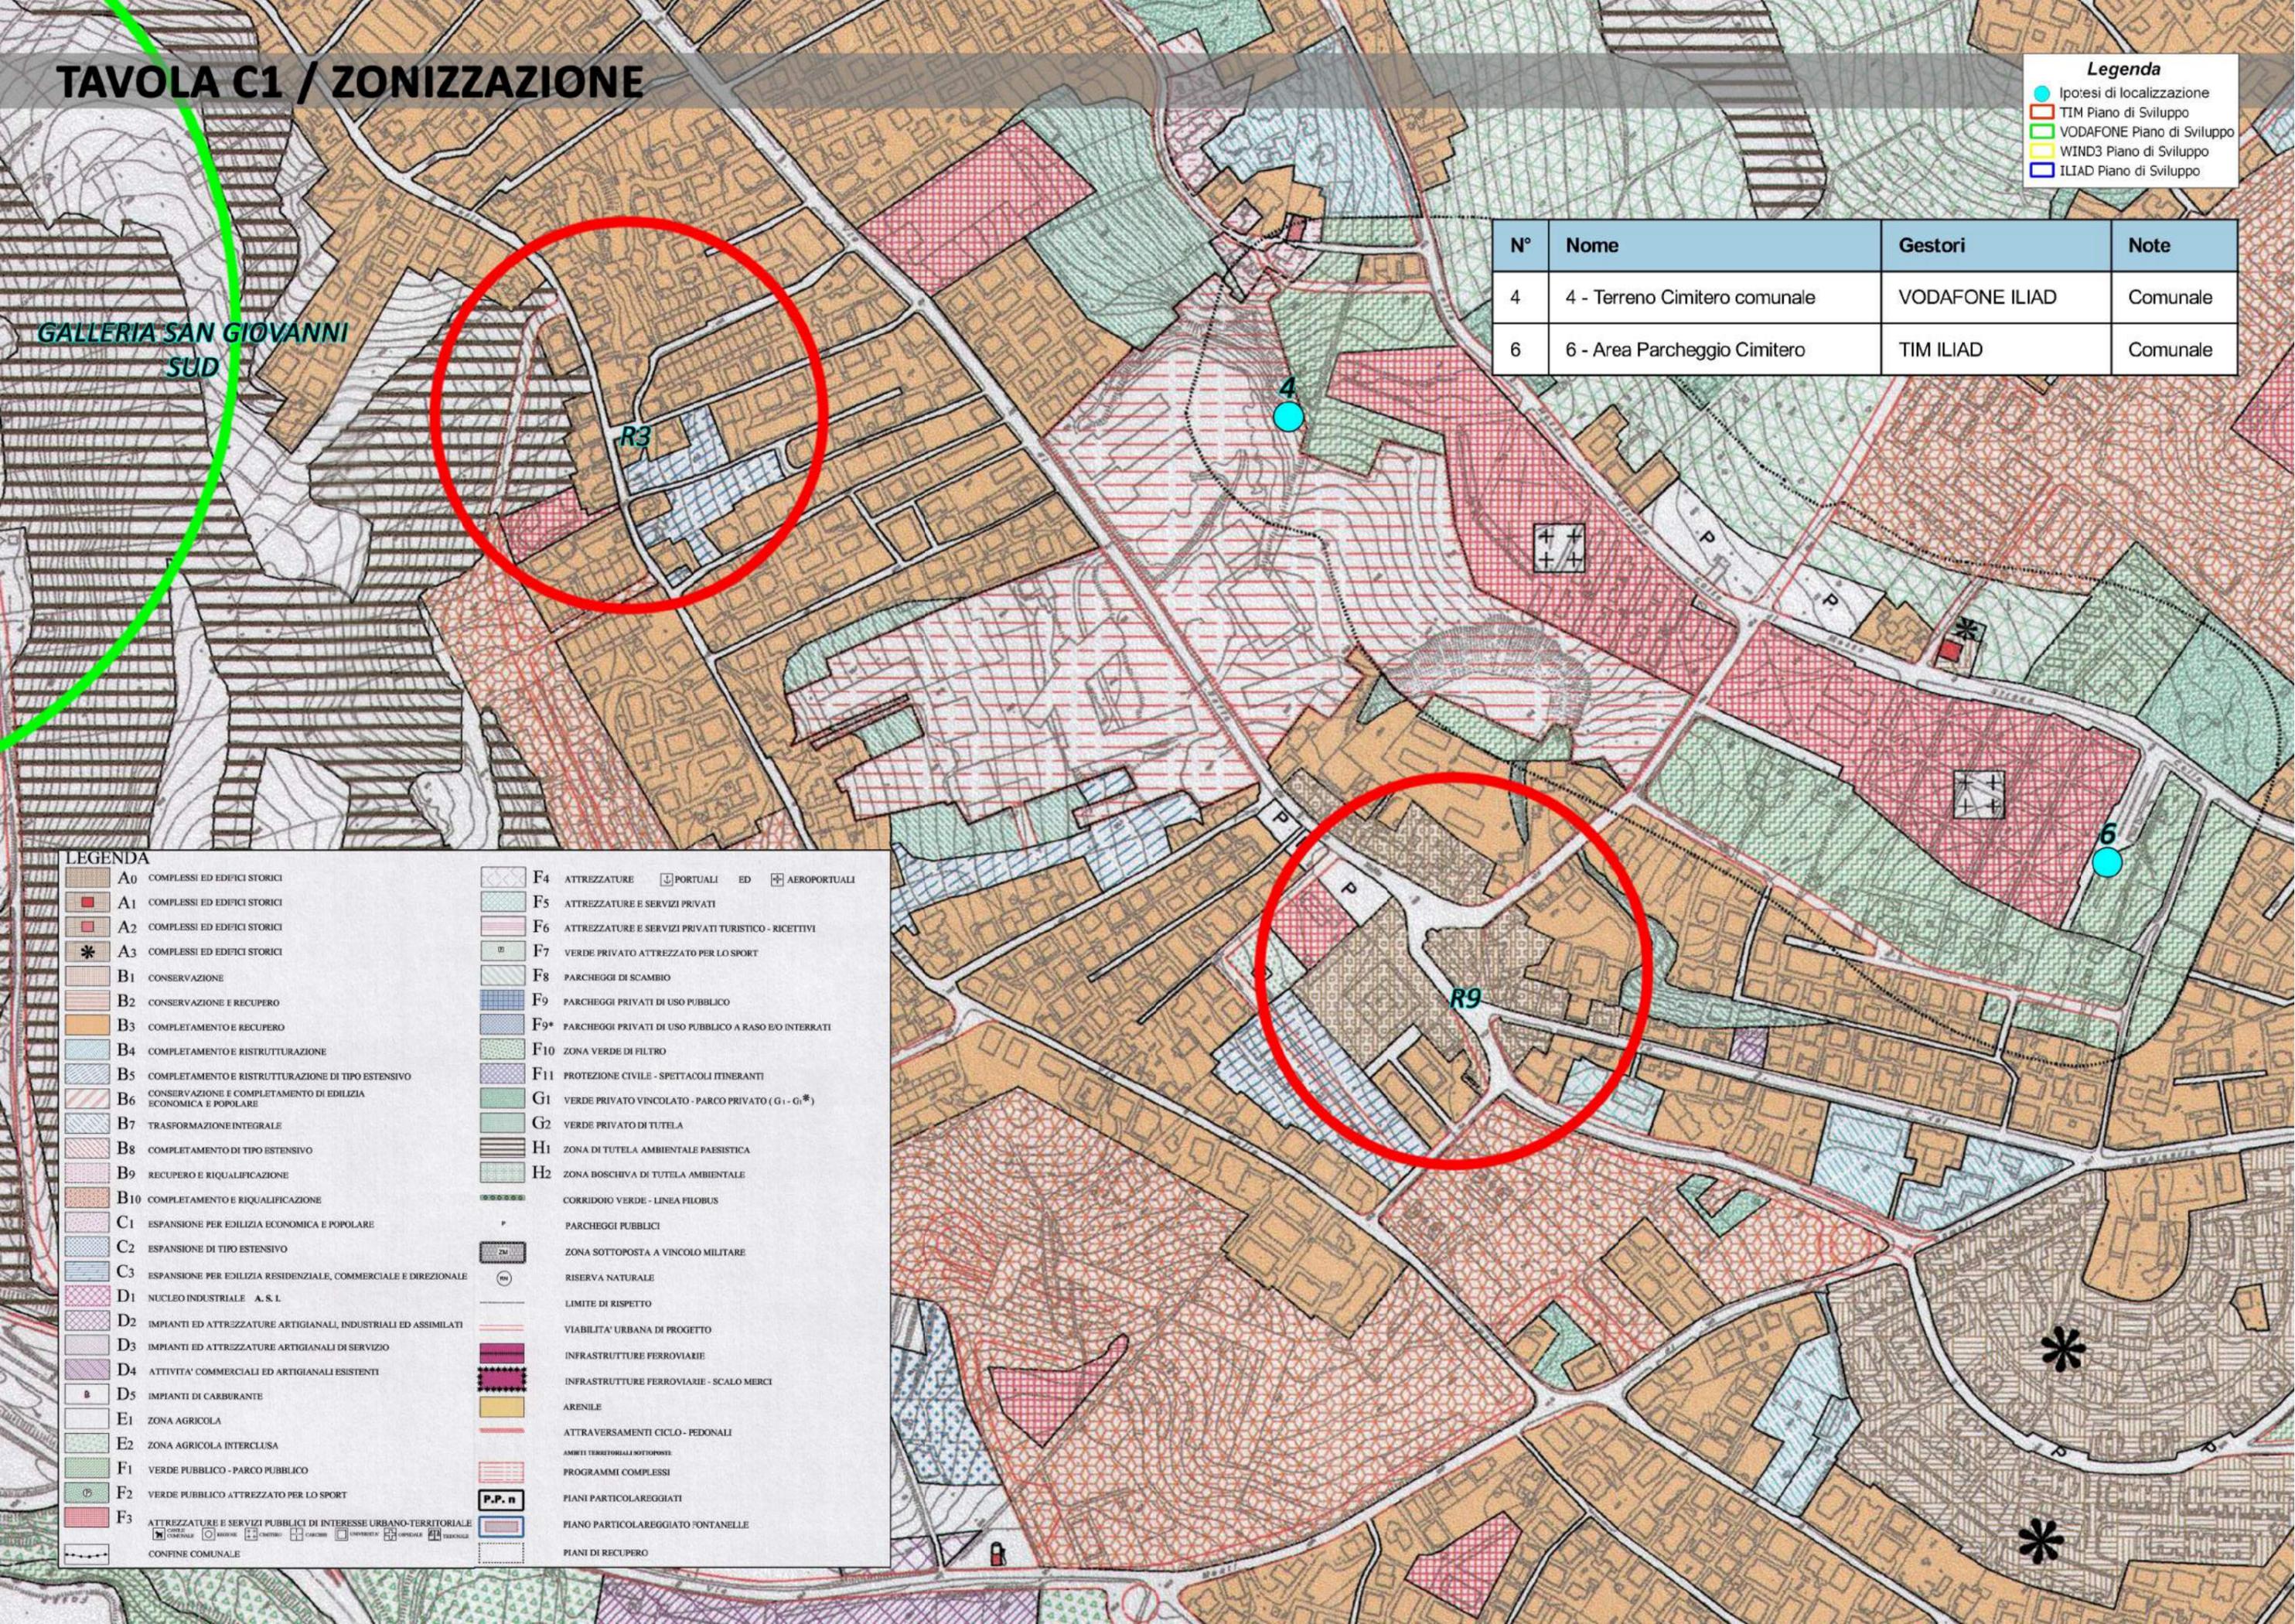

# TAVOLA C1 / ZONIZZAZIONE

PESCARA VIALE BOVIO PE- I MAGGIO PE- LUNGOMARE PE- RINASCITA

**Legenda**

- Ipotesi di localizzazione
- TIM Piano di Sviluppo
- VODAFONE Piano di Sviluppo
- WIND3 Piano di Sviluppo
- ILIAD Piano di Sviluppo

**LEGENDA**

<ul style="list-style-type: none"> <li><span style="background-color: #d3d3d3; border: 1px solid black; display: inline-block; width: 15px; height: 10px; margin-right: 5px;"></span> A0 COMPLESSI ED EDIFICI STORICI</li> <li><span style="background-color: #f08080; border: 1px solid black; display: inline-block; width: 15px; height: 10px; margin-right: 5px;"></span> A1 COMPLESSI ED EDIFICI STORICI</li> <li><span style="background-color: #f08080; border: 1px solid black; display: inline-block; width: 15px; height: 10px; margin-right: 5px;"></span> A2 COMPLESSI ED EDIFICI STORICI</li> <li><span style="background-color: #f08080; border: 1px solid black; display: inline-block; width: 15px; height: 10px; margin-right: 5px;"></span> * A3 COMPLESSI ED EDIFICI STORICI</li> <li><span style="background-color: #d3d3d3; border: 1px solid black; display: inline-block; width: 15px; height: 10px; margin-right: 5px;"></span> B1 CONSERVAZIONE</li> <li><span style="background-color: #d3d3d3; border: 1px solid black; display: inline-block; width: 15px; height: 10px; margin-right: 5px;"></span> B2 CONSERVAZIONE E RECUPERO</li> <li><span style="background-color: #d3d3d3; border: 1px solid black; display: inline-block; width: 15px; height: 10px; margin-right: 5px;"></span> B3 COMPLETAMENTO E RECUPERO</li> <li><span style="background-color: #d3d3d3; border: 1px solid black; display: inline-block; width: 15px; height: 10px; margin-right: 5px;"></span> B4 COMPLETAMENTO E RISTRUTTURAZIONE</li> <li><span style="background-color: #d3d3d3; border: 1px solid black; display: inline-block; width: 15px; height: 10px; margin-right: 5px;"></span> B5 COMPLETAMENTO E RISTRUTTURAZIONE DI TIPO ESTENSIVO</li> <li><span style="background-color: #d3d3d3; border: 1px solid black; display: inline-block; width: 15px; height: 10px; margin-right: 5px;"></span> B6 CONSERVAZIONE E COMPLETAMENTO DI EDILIZIA ECONOMICA E POPOLARE</li> <li><span style="background-color: #d3d3d3; border: 1px solid black; display: inline-block; width: 15px; height: 10px; margin-right: 5px;"></span> B7 TRASFORMAZIONE INTEGRALE</li> <li><span style="background-color: #d3d3d3; border: 1px solid black; display: inline-block; width: 15px; height: 10px; margin-right: 5px;"></span> B8 COMPLETAMENTO DI TIPO ESTENSIVO</li> <li><span style="background-color: #d3d3d3; border: 1px solid black; display: inline-block; width: 15px; height: 10px; margin-right: 5px;"></span> B9 RECUPERO E RIQUALIFICAZIONE</li> <li><span style="background-color: #d3d3d3; border: 1px solid black; display: inline-block; width: 15px; height: 10px; margin-right: 5px;"></span> B10 COMPLETAMENTO E RIQUALIFICAZIONE</li> <li><span style="background-color: #d3d3d3; border: 1px solid black; display: inline-block; width: 15px; height: 10px; margin-right: 5px;"></span> C1 ESPANSIONE PER EDILIZIA ECONOMICA E POPOLARE</li> <li><span style="background-color: #d3d3d3; border: 1px solid black; display: inline-block; width: 15px; height: 10px; margin-right: 5px;"></span> C2 ESPANSIONE DI TIPO ESTENSIVO</li> <li><span style="background-color: #d3d3d3; border: 1px solid black; display: inline-block; width: 15px; height: 10px; margin-right: 5px;"></span> C3 ESPANSIONE PER EDILIZIA RESIDENZIALE, COMMERCIALE E DIREZIONALE</li> <li><span style="background-color: #d3d3d3; border: 1px solid black; display: inline-block; width: 15px; height: 10px; margin-right: 5px;"></span> D1 NUCLEO INDUSTRIALE A.S.I.</li> <li><span style="background-color: #d3d3d3; border: 1px solid black; display: inline-block; width: 15px; height: 10px; margin-right: 5px;"></span> D2 IMPIANTI ED ATTREZZATURE ARTIGIANALI, INDUSTRIALI ED ASSIMILATI</li> <li><span style="background-color: #d3d3d3; border: 1px solid black; display: inline-block; width: 15px; height: 10px; margin-right: 5px;"></span> D3 IMPIANTI ED ATTREZZATURE ARTIGIANALI DI SERVIZIO</li> <li><span style="background-color: #d3d3d3; border: 1px solid black; display: inline-block; width: 15px; height: 10px; margin-right: 5px;"></span> D4 ATTIVITA' COMMERCIALI ED ARTIGIANALI ESISTENTI</li> <li><span style="background-color: #d3d3d3; border: 1px solid black; display: inline-block; width: 15px; height: 10px; margin-right: 5px;"></span> D5 IMPIANTI DI CARBURANTE</li> <li><span style="background-color: #d3d3d3; border: 1px solid black; display: inline-block; width: 15px; height: 10px; margin-right: 5px;"></span> E1 ZONA AGRICOLA</li> <li><span style="background-color: #d3d3d3; border: 1px solid black; display: inline-block; width: 15px; height: 10px; margin-right: 5px;"></span> E2 ZONA AGRICOLA INTERCLUSA</li> <li><span style="background-color: #d3d3d3; border: 1px solid black; display: inline-block; width: 15px; height: 10px; margin-right: 5px;"></span> F1 VERDE PUBBLICO - PARCO PUBBLICO</li> <li><span style="background-color: #d3d3d3; border: 1px solid black; display: inline-block; width: 15px; height: 10px; margin-right: 5px;"></span> F2 VERDE PUBBLICO ATTREZZATO PER LO SPORT</li> <li><span style="background-color: #d3d3d3; border: 1px solid black; display: inline-block; width: 15px; height: 10px; margin-right: 5px;"></span> F3 ATTREZZATURE E SERVIZI PUBBLICI DI INTERESSE URBANO-TERRITORIALE</li> </ul>	<ul style="list-style-type: none"> <li><span style="background-color: #d3d3d3; border: 1px solid black; display: inline-block; width: 15px; height: 10px; margin-right: 5px;"></span> F4 ATTREZZATURE <span style="font-size: 8px;">⏏</span> PORTUALI ED <span style="font-size: 8px;">✈</span> AEROPORTUALI</li> <li><span style="background-color: #d3d3d3; border: 1px solid black; display: inline-block; width: 15px; height: 10px; margin-right: 5px;"></span> F5 ATTREZZATURE E SERVIZI PRIVATI</li> <li><span style="background-color: #d3d3d3; border: 1px solid black; display: inline-block; width: 15px; height: 10px; margin-right: 5px;"></span> F6 ATTREZZATURE E SERVIZI PRIVATI TURISTICO - RICETTIVI</li> <li><span style="background-color: #d3d3d3; border: 1px solid black; display: inline-block; width: 15px; height: 10px; margin-right: 5px;"></span> F7 VERDE PRIVATO ATTREZZATO PER LO SPORT</li> <li><span style="background-color: #d3d3d3; border: 1px solid black; display: inline-block; width: 15px; height: 10px; margin-right: 5px;"></span> F8 PARCHEGGI DI SCAMBIO</li> <li><span style="background-color: #d3d3d3; border: 1px solid black; display: inline-block; width: 15px; height: 10px; margin-right: 5px;"></span> F9 PARCHEGGI PRIVATI DI USO PUBBLICO</li> <li><span style="background-color: #d3d3d3; border: 1px solid black; display: inline-block; width: 15px; height: 10px; margin-right: 5px;"></span> F9* PARCHEGGI PRIVATI DI USO PUBBLICO A RASO E/O INTERRATI</li> <li><span style="background-color: #d3d3d3; border: 1px solid black; display: inline-block; width: 15px; height: 10px; margin-right: 5px;"></span> F10 ZONA VERDE DI FILTRO</li> <li><span style="background-color: #d3d3d3; border: 1px solid black; display: inline-block; width: 15px; height: 10px; margin-right: 5px;"></span> F11 PROTEZIONE CIVILE - SPETTACOLI ITINERANTI</li> <li><span style="background-color: #d3d3d3; border: 1px solid black; display: inline-block; width: 15px; height: 10px; margin-right: 5px;"></span> G1 VERDE PRIVATO VINCOLATO - PARCO PRIVATO (G1 - G1*)</li> <li><span style="background-color: #d3d3d3; border: 1px solid black; display: inline-block; width: 15px; height: 10px; margin-right: 5px;"></span> G2 VERDE PRIVATO DI TUTELA</li> <li><span style="background-color: #d3d3d3; border: 1px solid black; display: inline-block; width: 15px; height: 10px; margin-right: 5px;"></span> H1 ZONA DI TUTELA AMBIENTALE PAESISTICA</li> <li><span style="background-color: #d3d3d3; border: 1px solid black; display: inline-block; width: 15px; height: 10px; margin-right: 5px;"></span> H2 ZONA BOSCHIVA DI TUTELA AMBIENTALE</li> <li><span style="border-bottom: 1px dashed black; display: inline-block; width: 15px; height: 10px; margin-right: 5px;"></span> CORRIDOIO VERDE - LINEA FILOBUS</li> <li><span style="border-bottom: 1px solid black; display: inline-block; width: 15px; height: 10px; margin-right: 5px;"></span> PARCHEGGI PUBBLICI</li> <li><span style="border-bottom: 1px solid black; display: inline-block; width: 15px; height: 10px; margin-right: 5px;"></span> ZONA SOTTOPOSTA A VINCOLO MILITARE</li> <li><span style="border-bottom: 1px solid black; display: inline-block; width: 15px; height: 10px; margin-right: 5px;"></span> RISERVA NATURALE</li> <li><span style="border-bottom: 1px solid black; display: inline-block; width: 15px; height: 10px; margin-right: 5px;"></span> LIMITE DI RISPETTO</li> <li><span style="border-bottom: 1px solid black; display: inline-block; width: 15px; height: 10px; margin-right: 5px;"></span> VIABILITA' URBANA DI PROGETTO</li> <li><span style="border-bottom: 1px solid black; display: inline-block; width: 15px; height: 10px; margin-right: 5px;"></span> INFRASTRUTTURE FERROVIARIE</li> <li><span style="border-bottom: 1px solid black; display: inline-block; width: 15px; height: 10px; margin-right: 5px;"></span> INFRASTRUTTURE FERROVIARIE - SCALO MERCI</li> <li><span style="border-bottom: 1px solid black; display: inline-block; width: 15px; height: 10px; margin-right: 5px;"></span> AENILE</li> <li><span style="border-bottom: 1px solid black; display: inline-block; width: 15px; height: 10px; margin-right: 5px;"></span> ATTRAVERSAMENTI CICLO - PEDONALI</li> <li><span style="border-bottom: 1px solid black; display: inline-block; width: 15px; height: 10px; margin-right: 5px;"></span> AMBITI TERRITORIALI SOTTOPosti</li> <li><span style="border-bottom: 1px solid black; display: inline-block; width: 15px; height: 10px; margin-right: 5px;"></span> PROGRAMMI COMPLESSI</li> <li><span style="border-bottom: 1px solid black; display: inline-block; width: 15px; height: 10px; margin-right: 5px;"></span> PIANI PARTICOLAREGGIATI</li> <li><span style="border-bottom: 1px solid black; display: inline-block; width: 15px; height: 10px; margin-right: 5px;"></span> PIANO PARTICOLAREGGIATO FONTANELLE</li> <li><span style="border-bottom: 1px solid black; display: inline-block; width: 15px; height: 10px; margin-right: 5px;"></span> PIANI DI RECUPERO</li> </ul>
---	---

PE65123\_001 PE65122\_004 PE65122\_002 PE65122\_005

R15

P.P.1

N°	Nome	Gestori	Note
5	5 - Campo Sportivo ex Gesuiti	WIND3 LINKEM	Comunale
7	7 - Area Via Monte Faito	TIM VODAFONE ILIAD	Comunale
8	8 - Area Stazione	VODAFONE ILIAD	Privato - RFI - Previa disponibilità area

# TAVOLA C1 / ZONIZZAZIONE


**Legenda**

- Ipotesi di localizzazione
- TIM Piano di Sviluppo
- VODAFONE Piano di Sviluppo
- WIND3 Piano di Sviluppo
- ILIAD Piano di Sviluppo

N°	Nome	Gestori	Note
9	9 - Campo Sportivo Via de Gasperi	VODAFONE ILIAD	Comunale
10	10 - Palazzo Comunale	ILIAD	Comunale

**LEGENDA**


<ul style="list-style-type: none"> <li>A0 COMPLESSI ED EDIFICI STORICI</li> <li>A1 COMPLESSI ED EDIFICI STORICI</li> <li>A2 COMPLESSI ED EDIFICI STORICI</li> <li>A3 COMPLESSI ED EDIFICI STORICI</li> <li>B1 CONSERVAZIONE</li> <li>B2 CONSERVAZIONE E RECUPERO</li> <li>B3 COMPLETAMENTO E RECUPERO</li> <li>B4 COMPLETAMENTO E RISTRUTTURAZIONE</li> <li>B5 COMPLETAMENTO E RISTRUTTURAZIONE DI TIPO ESTENSIVO</li> <li>B6 CONSERVAZIONE E COMPLETAMENTO DI EDILIZIA ECONOMICA E POPOLARE</li> <li>B7 TRASFORMAZIONE INTEGRALE</li> <li>B8 COMPLETAMENTO DI TIPO ESTENSIVO</li> <li>B9 RECUPERO E RIQUALIFICAZIONE</li> <li>B10 COMPLETAMENTO E RIQUALIFICAZIONE</li> <li>C1 ESPANSIONE PER EDILIZIA ECONOMICA E POPOLARE</li> <li>C2 ESPANSIONE DI TIPO ESTENSIVO</li> <li>C3 ESPANSIONE PER EDILIZIA RESIDENZIALE, COMMERCIALE E DIREZIONALE</li> <li>D1 NUCLEO INDUSTRIALE A. S. I.</li> <li>D2 IMPIANTI ED ATTREZZATURE ARTIGIANALI, INDUSTRIALI ED ASSIMILATI</li> <li>D3 IMPIANTI ED ATTREZZATURE ARTIGIANALI DI SERVIZIO</li> <li>D4 ATTIVITA' COMMERCIALI ED ARTIGIANALI ESISTENTI</li> <li>D5 IMPIANTI DI CARBURANTE</li> <li>E1 ZONA AGRICOLA</li> <li>E2 ZONA AGRICOLA INTERCLUSA</li> <li>F1 VERDE PUBBLICO - PARCO PUBBLICO</li> <li>F2 VERDE PUBBLICO ATTREZZATO PER LO SPORT</li> <li>F3 ATTREZZATURE E SERVIZI PUBBLICI DI INTERESSE URBANO-TERRITORIALE</li> <li>CONFINE COMUNALE</li> </ul>	<ul style="list-style-type: none"> <li>F4 ATTREZZATURE</li> <li>F5 ATTREZZATURE E SERVIZI PRIVATI</li> <li>F6 ATTREZZATURE E SERVIZI PRIVATI TURISTICO - RICETTIVI</li> <li>F7 VERDE PRIVATO ATTREZZATO PER LO SPORT</li> <li>F8 PARCHEGGI DI SCAMBIO</li> <li>F9 PARCHEGGI PRIVATI DI USO PUBBLICO</li> <li>F9* PARCHEGGI PRIVATI DI USO PUBBLICO A RASO E/O INTERRATI</li> <li>F10 ZONA VERDE DI FILTRO</li> <li>F11 PROTEZIONE CIVILE - SPETTACOLI ITINERANTI</li> <li>G1 VERDE PRIVATO VINCOLATO - PARCO PRIVATO (G1 - G1*)</li> <li>G2 VERDE PRIVATO DI TUTELA</li> <li>H1 ZONA DI TUTELA AMBIENTALE PAESISTICA</li> <li>H2 ZONA BOSCHIVA DI TUTELA AMBIENTALE</li> <li>CORRIDOIO VERDE - LINEA FILOBUS</li> <li>PARCHEGGI PUBBLICI</li> <li>ZONA SOTTOPOSTA A VINCOLO MILITARE</li> <li>RISERVA NATURALE</li> <li>LIMITE DI RISPETTO</li> <li>VIABILITA' URBANA DI PROGETTO</li> <li>INFRASTRUTTURE FERROVIARIE</li> <li>INFRASTRUTTURE FERROVIARIE - SCALO MERCI</li> <li>ARENILE</li> <li>ATTRAVERSAMENTI CICLO - PEDONALI</li> <li>AMBITI TERRITORIALI SOTTOPOSTI</li> <li>PROGRAMMI COMPLESSI</li> <li>PIANI PARTICOLAREGGIATI</li> <li>PIANO PARTICOLAREGGIATO FONTANELLE</li> <li>PIANI DI RECUPERO</li> </ul>
--	--

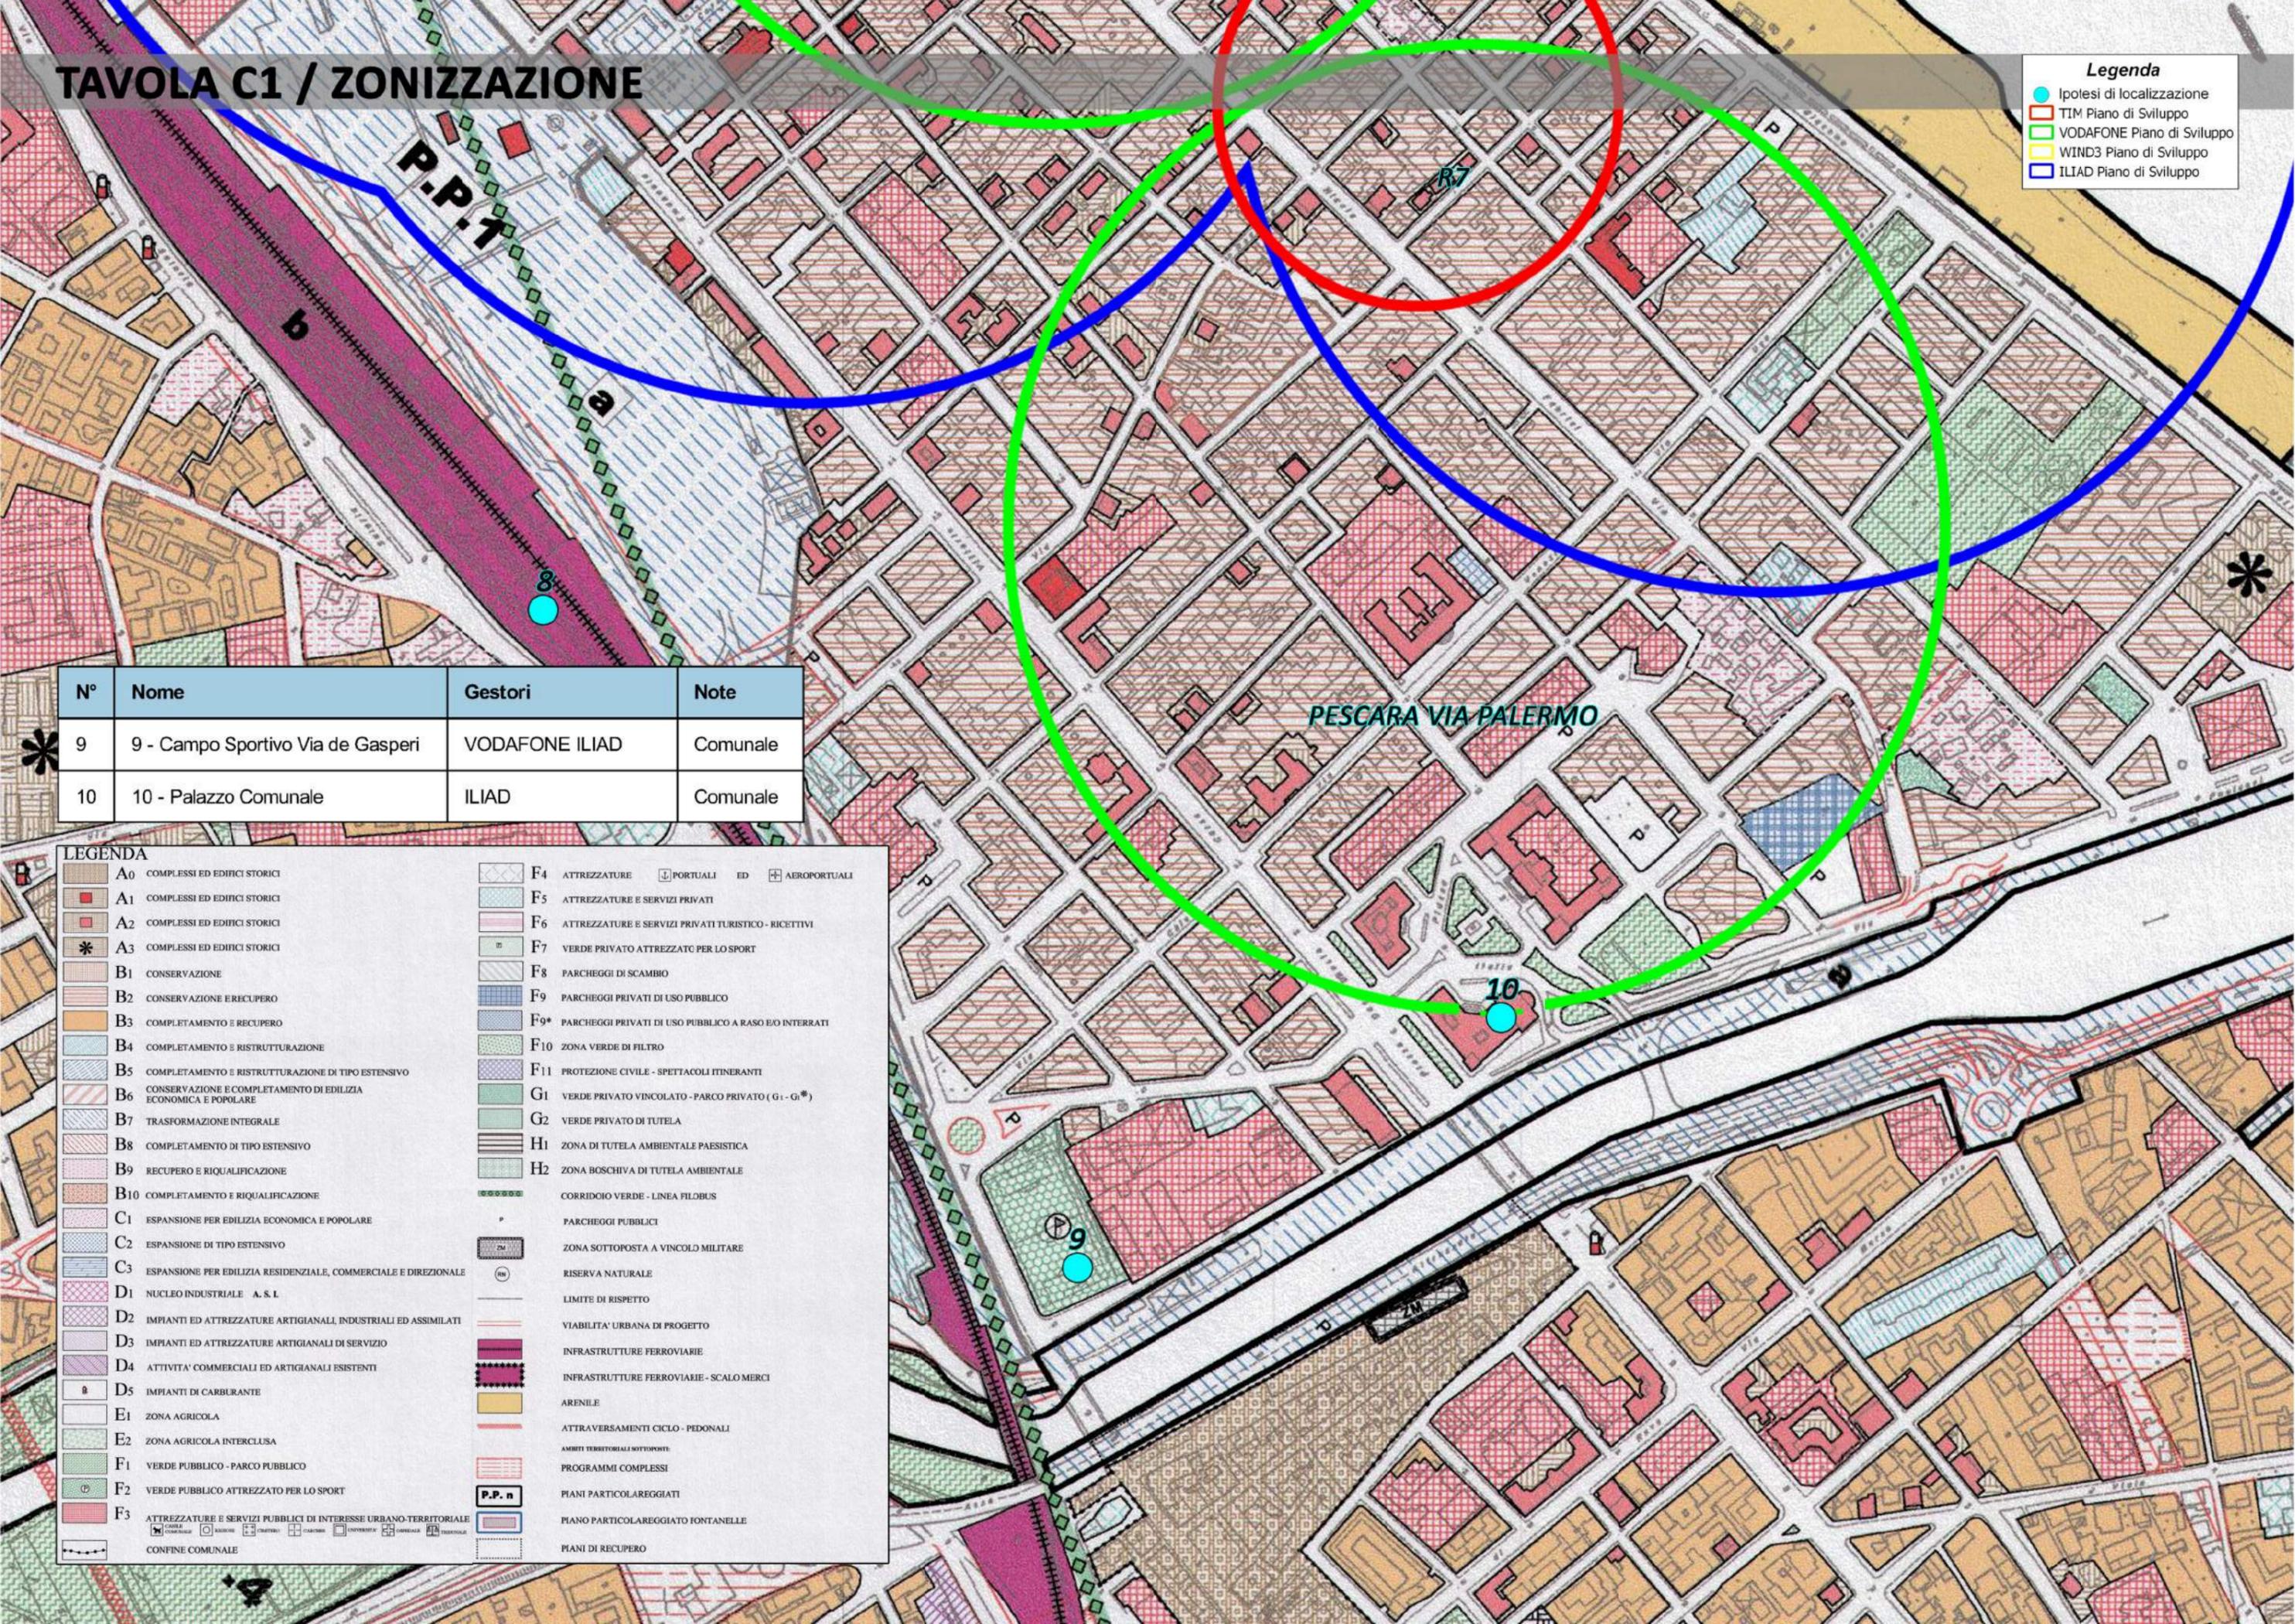

# TAVOLA C1 / ZONIZZAZIONE

**Legenda**

- Ipotesi di localizzazione
- TIM Piano di Sviluppo
- VODAFONE Piano di Sviluppo
- WIND3 Piano di Sviluppo
- ILIAD Piano di Sviluppo

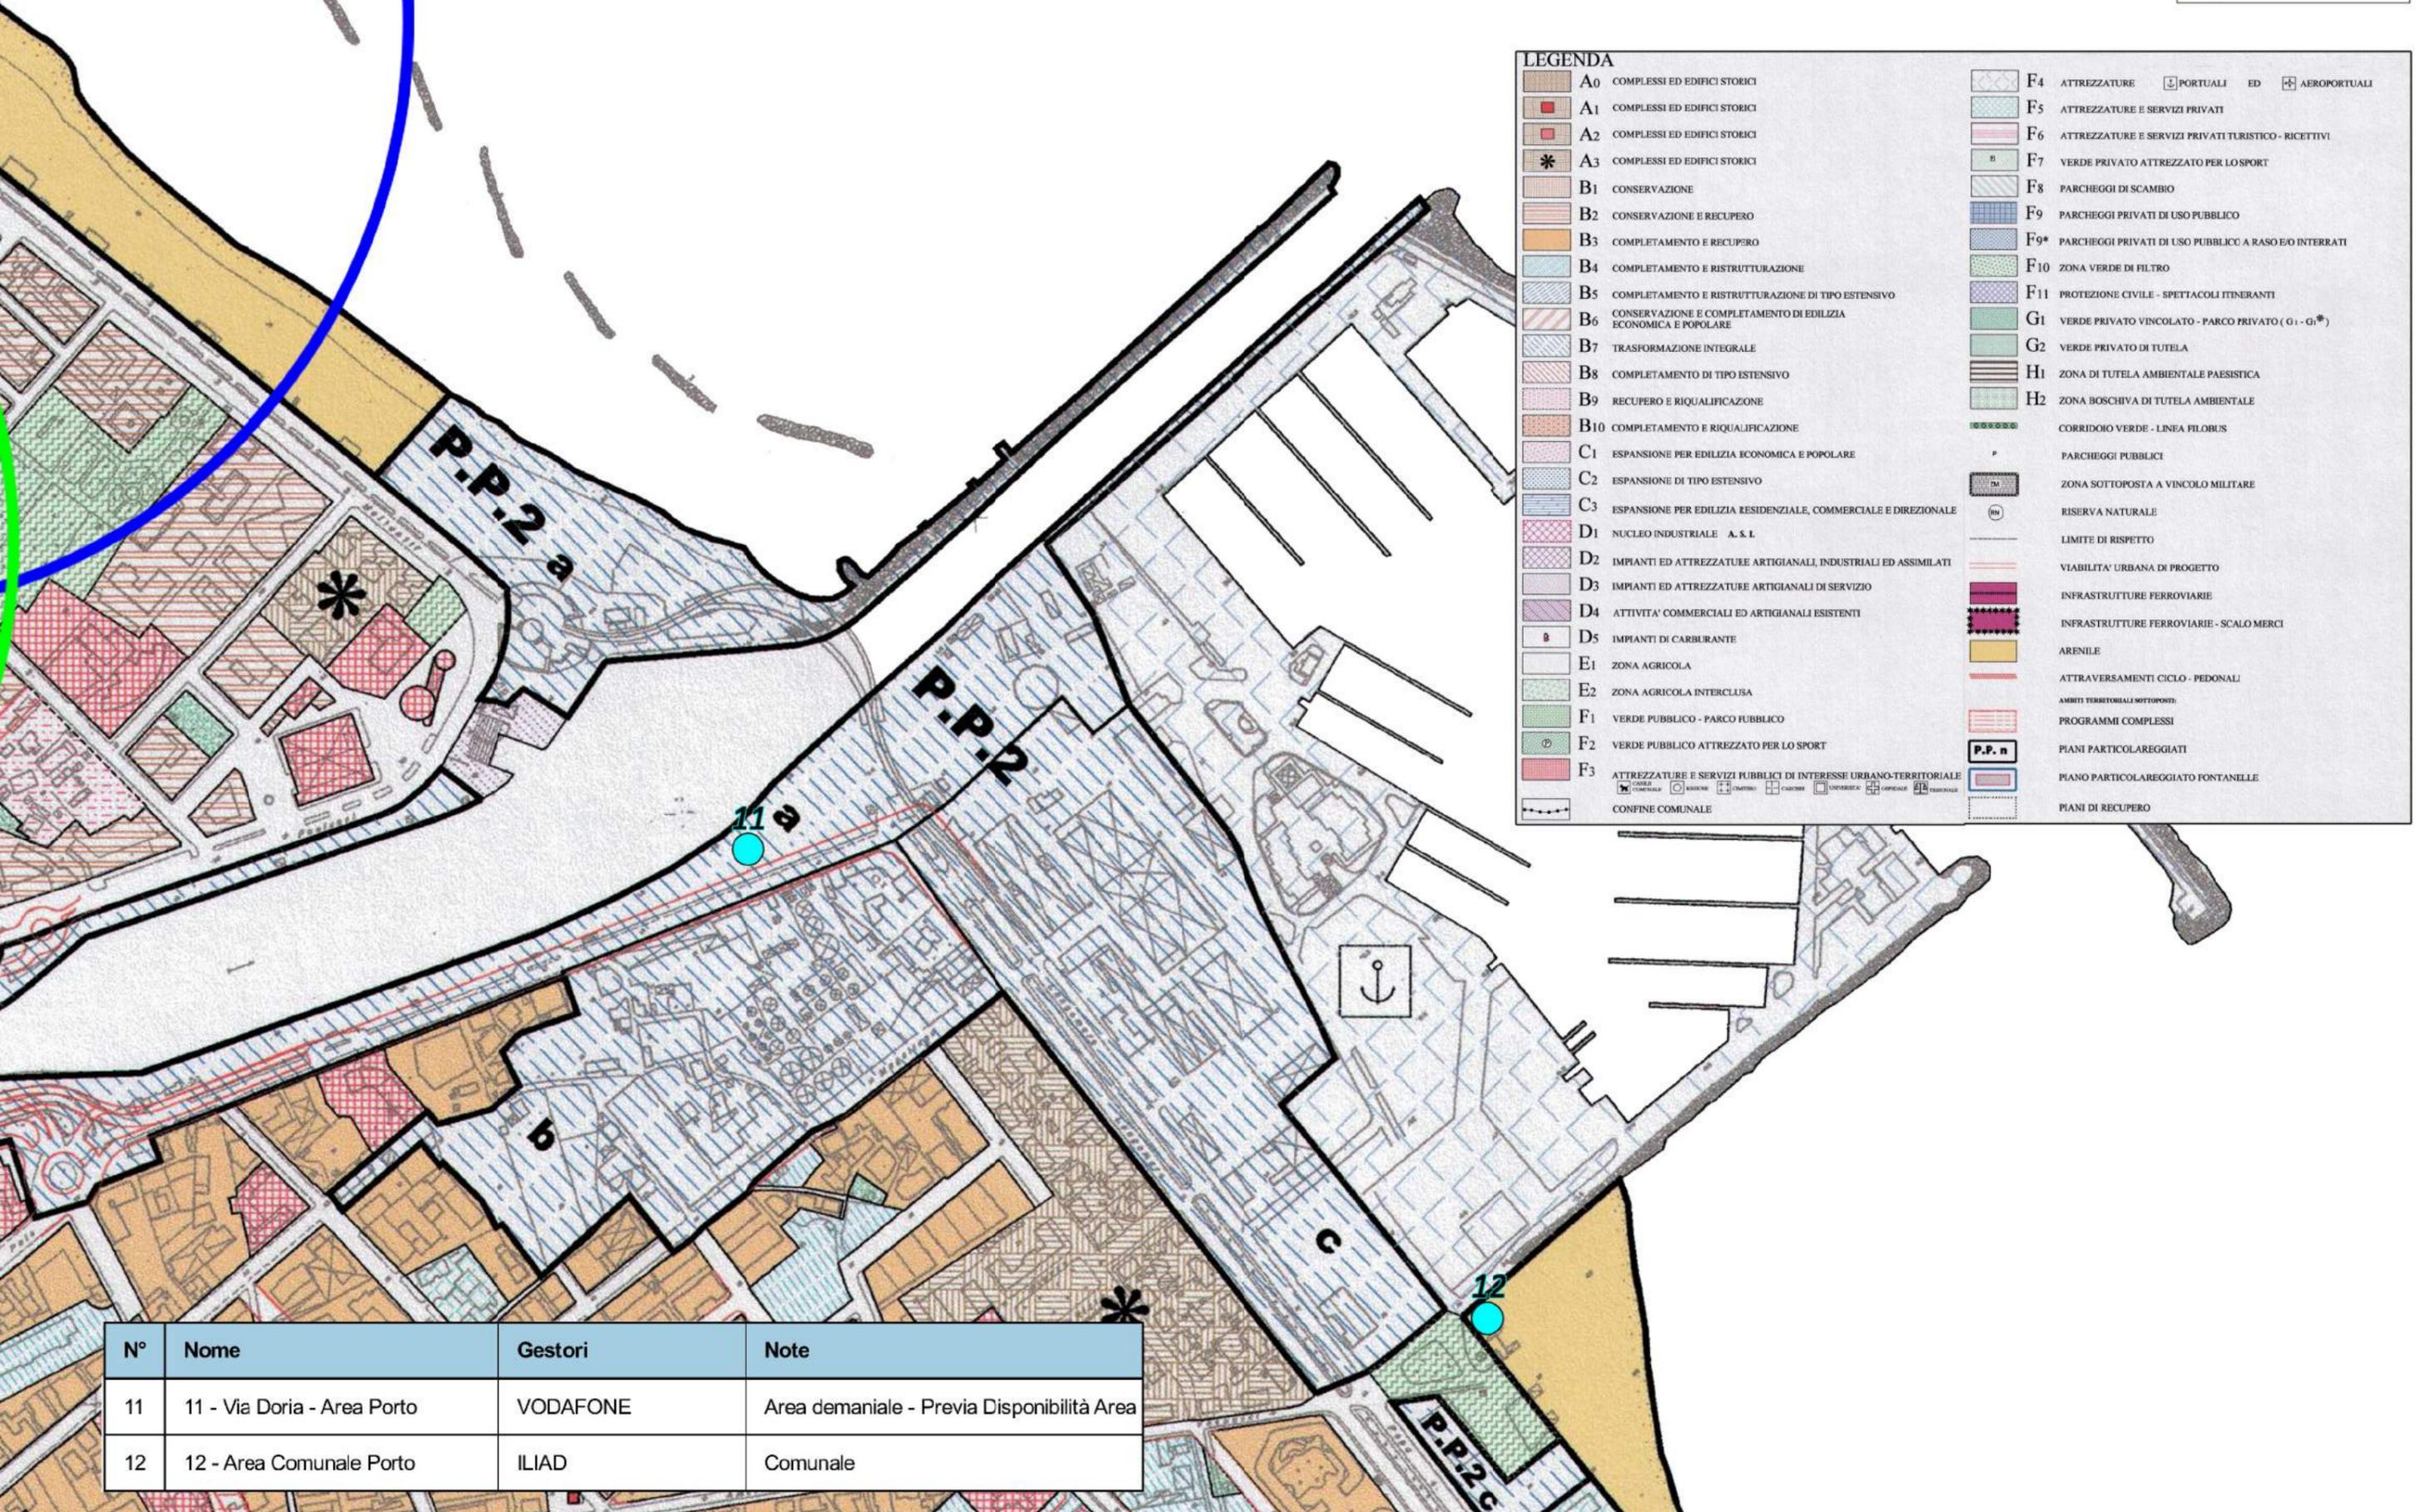

**LEGENDA**

<ul style="list-style-type: none"> <li>A0 COMPLESSI ED EDIFICI STORICI</li> <li>A1 COMPLESSI ED EDIFICI STORICI</li> <li>A2 COMPLESSI ED EDIFICI STORICI</li> <li>A3 COMPLESSI ED EDIFICI STORICI</li> <li>B1 CONSERVAZIONE</li> <li>B2 CONSERVAZIONE E RECUPERO</li> <li>B3 COMPLETAMENTO E RECUPERO</li> <li>B4 COMPLETAMENTO E RISTRUTTURAZIONE</li> <li>B5 COMPLETAMENTO E RISTRUTTURAZIONE DI TIPO ESTENSIVO</li> <li>B6 CONSERVAZIONE E COMPLETAMENTO DI EDILIZIA ECONOMICA E POPOLARE</li> <li>B7 TRASFORMAZIONE INTEGRALE</li> <li>B8 COMPLETAMENTO DI TIPO ESTENSIVO</li> <li>B9 RECUPERO E RIQUALIFICAZIONE</li> <li>B10 COMPLETAMENTO E RIQUALIFICAZIONE</li> <li>C1 ESPANSIONE PER EDILIZIA ECONOMICA E POPOLARE</li> <li>C2 ESPANSIONE DI TIPO ESTENSIVO</li> <li>C3 ESPANSIONE PER EDILIZIA RESIDENZIALE, COMMERCIALE E DIREZIONALE</li> <li>D1 NUCLEO INDUSTRIALE A. S. L.</li> <li>D2 IMPIANTI ED ATTREZZATURE ARTIGIANALI, INDUSTRIALI ED ASSIMILATI</li> <li>D3 IMPIANTI ED ATTREZZATURE ARTIGIANALI DI SERVIZIO</li> <li>D4 ATTIVITA' COMMERCIALI ED ARTIGIANALI ESISTENTI</li> <li>D5 IMPIANTI DI CARBURANTE</li> <li>E1 ZONA AGRICOLA</li> <li>E2 ZONA AGRICOLA INTERCLUSA</li> <li>F1 VERDE PUBBLICO - PARCO PUBBLICO</li> <li>F2 VERDE PUBBLICO ATTREZZATO PER LO SPORT</li> <li>F3 ATTREZZATURE E SERVIZI PUBBLICI DI INTERESSE URBANO-TERRITORIALE</li> </ul>	<ul style="list-style-type: none"> <li>F4 ATTREZZATURE</li> <li>F5 ATTREZZATURE E SERVIZI PRIVATI</li> <li>F6 ATTREZZATURE E SERVIZI PRIVATI TURISTICO - RICETTIVI</li> <li>F7 VERDE PRIVATO ATTREZZATO PER LO SPORT</li> <li>F8 PARCHEGGI DI SCAMBIO</li> <li>F9 PARCHEGGI PRIVATI DI USO PUBBLICO</li> <li>F9* PARCHEGGI PRIVATI DI USO PUBBLICO A RASO E/O INTERRATI</li> <li>F10 ZONA VERDE DI FILTRO</li> <li>F11 PROTEZIONE CIVILE - SPETTACOLI ITINERANTI</li> <li>G1 VERDE PRIVATO VINCOLATO - PARCO PRIVATO (G1 - G1*)</li> <li>G2 VERDE PRIVATO DI TUTELA</li> <li>H1 ZONA DI TUTELA AMBIENTALE PAESISTICA</li> <li>H2 ZONA BOSCHIVA DI TUTELA AMBIENTALE</li> </ul>
--	--

PORTUALI ED AEROPORTUALI  
 PARCHEGGI PUBBLICI  
 ZONA SOTTOPOSTA A VINCOLO MILITARE  
 RISERVA NATURALE  
 LIMITE DI RISPETTO  
 VIABILITA' URBANA DI PROGETTO  
 INFRASTRUTTURE FERROVIARIE  
 INFRASTRUTTURE FERROVIARIE - SCALO MERCI  
 ARENILE  
 ATTRAVERSAMENTI CICLO - PEDONALI  
 AMBITI TERRITORIALI SOTTOPOSTI  
 PROGRAMMI COMPLESSI  
 P.P. n  
 PIANI PARTICOLAREGGIATI  
 PIANO PARTICOLAREGGIATO FONTANELLE  
 PIANI DI RECUPERO

N°	Nome	Gestori	Note
11	11 - Via Doria - Area Porto	VODAFONE	Area demaniale - Previa Disponibilità Area
12	12 - Area Comunale Porto	ILIAD	Comunale

# TAVOLA C1 - ZONIZZAZIONE

## Legenda

- Ipotesi di localizzazione
- TIM Piano di Sviluppo
- VODAFONE Piano di Sviluppo
- WIND3 Piano di Sviluppo
- ILIAD Piano di Sviluppo

## LEGENDA

	A0	COMPLESSI ED EDIFICI STORICI		F4	ATTREZZATURE		PORTUALI	ED		AEROPORTUALI
	A1	COMPLESSI ED EDIFICI STORICI		F5	ATTREZZATURE E SERVIZI PRIVATI					
	A2	COMPLESSI ED EDIFICI STORICI		F6	ATTREZZATURE E SERVIZI PRIVATI TURISTICO - RICETTIVI					
	A3	COMPLESSI ED EDIFICI STORICI		F7	VERDE PRIVATO ATTREZZATO PER LO SPORT					
	B1	CONSERVAZIONE		F8	PARCHEGGI DI SCAMBIO					
	B2	CONSERVAZIONE E RECUPERO		F9	PARCHEGGI PRIVATI DI USO PUBBLICO					
	B3	COMPLETAMENTO E RECUPERO		F9*	PARCHEGGI PRIVATI DI USO PUBBLICO A RASO E/O INTERRATI					
	B4	COMPLETAMENTO E RISTRUTTURAZIONE		F10	ZONA VERDE DI FILTRO					
	B5	COMPLETAMENTO E RISTRUTTURAZIONE DI TIPO ESTENSIVO		F11	PROTEZIONE CIVILE - SPETTACOLI ITINERANTI					
	B6	CONSERVAZIONE E COMPLETAMENTO DI EDILIZIA ECONOMICA E POPOLARE		G1	VERDE PRIVATO VINCOLATO - PARCO PRIVATO (G1 - G1*)					
	B7	TRASFORMAZIONE INTEGRALE		G2	VERDE PRIVATO DI TUTELA					
	B8	COMPLETAMENTO DI TIPO ESTENSIVO		H1	ZONA DI TUTELA AMBIENTALE PAESISTICA					
	B9	RECUPERO E RIQUALIFICAZIONE		H2	ZONA BOSCHIVA DI TUTELA AMBIENTALE					
	B10	COMPLETAMENTO E RIQUALIFICAZIONE			CORRIDOIO VERDE - LINEA FILOBUS					
	C1	ESPANSIONE PER EDILIZIA ECONOMICA E POPOLARE			PARCHEGGI PUBBLICI					
	C2	ESPANSIONE DI TIPO ESTENSIVO			ZONA SOTTOPOSTA A VINCOLO MILITARE					
	C3	ESPANSIONE PER EDILIZIA RESIDENZIALE, COMMERCIALE E DIREZIONALE			RISERVA NATURALE					
	D1	NUCLEO INDUSTRIALE A.S.I.			LIMITE DI RISPETTO					
	D2	IMPIANTI ED ATTREZZATURE ARTIGIANALI INDUSTRIALI ED ASSIMILATI			VIABILITA' URBANA DI PROGETTO					
	D3	IMPIANTI ED ATTREZZATURE ARTIGIANALI DI SERVIZIO			INFRASTRUTTURE FERROVIARIE					
	D4	ATTIVITA' COMMERCIALI ED ARTIGIANALI ESISTENTI			INFRASTRUTTURE FERROVIARIE - SCALO MERCI					
	D5	IMPIANTI DI CARBURANTE			ARENILE					
	E1	ZONA AGRICOLA			ATTRAVERSAMENTI CICLO - PEDONALI					
	E2	ZONA AGRICOLA INTERCLUSA			AMBITI TERRITORIALI SOTTOPOSTI					
	F1	VERDE PUBBLICO - PARCO PUBBLICO			PROGRAMMI COMPLESSI					
	F2	VERDE PUBBLICO ATTREZZATO PER LO SPORT			PIANI PARTICOLAREGGIATI					
	F3	ATTREZZATURE E SERVIZI PUBBLICI DI INTERESSE URBANO-TERRITORIALE			PIANO PARTICOLAREGGIATO FONTANELLE					
		CONFINI COMUNALI			PIANI DI RECUPERO					


N°	Nome	Gestori	Note
13	13 - Area Deposito Autobus	ILIAD LINKEM	Proprietà Soc Unica Abruzzese di Trasporto - Previa Disponibilità Area
14	14 - Rotatoria Vicolo Arabona	TIM WIND3	Comunale
15	15 - Area Case Popolari - Via Lago di Capestrana	VODAFONE	Comunale

# TAVOLA C1 / ZONIZZAZIONE

**Legenda**

- Ipotesi di localizzazione
- TIM Piano di Sviluppo
- VODAFONE Piano di Sviluppo
- WIND3 Piano di Sviluppo
- ILIAD Piano di Sviluppo

N°	Nome	Gestori	Note
16	16 - Via Lago di Campotosto Via Alento	ILIAD	Privato - RFI - Previa disponibilità area
17	17 - Stadio Adriatico	ILIAD	Comunale
18	18 - Area Via Falcone e Borsellino	TIM ILIAD	Privato - RFI - Previa disponibilità area
25	25 - Rotatoria Via Falcone e Borsellino - Strada della Bonifica	VODAFONE	Comunale

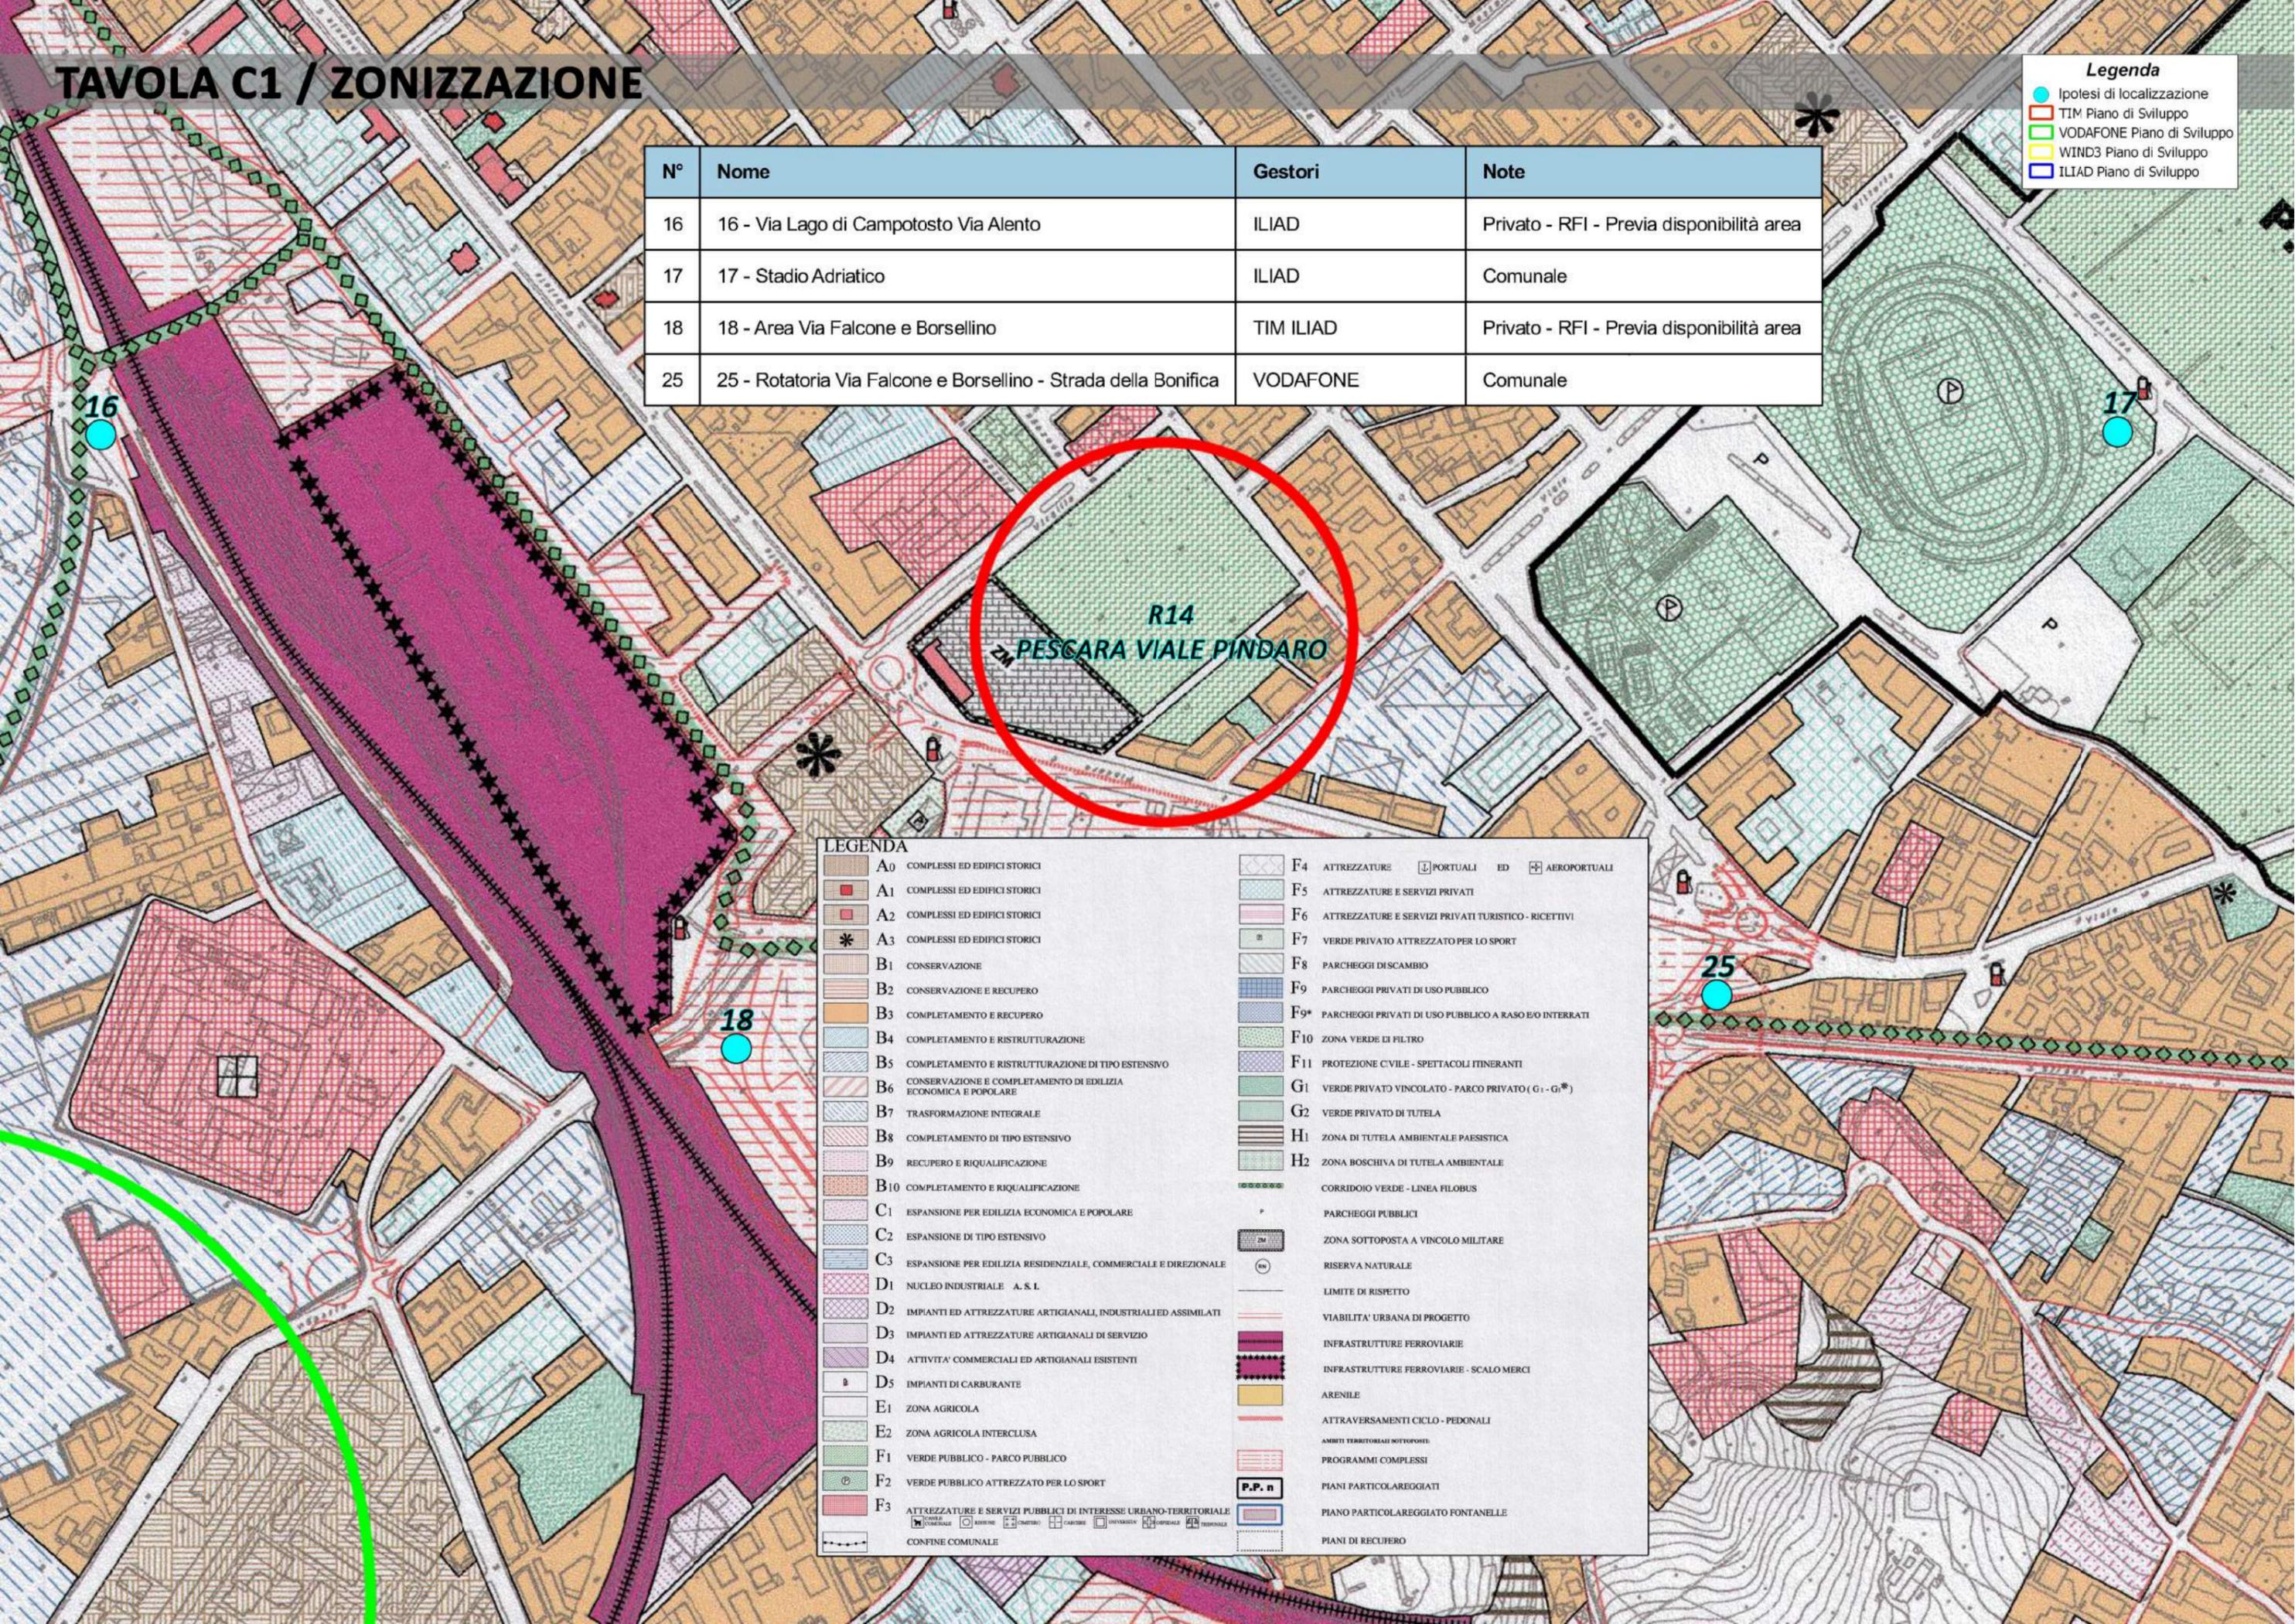

**R14**  
**PESCARA VIALE PINDARO**


**LEGENDA**

A0 COMPLESSI ED EDIFICI STORICI	F4 ATTREZZATURE	PORTUALI ED AEROPORTUALI
A1 COMPLESSI ED EDIFICI STORICI	F5 ATTREZZATURE E SERVIZI PRIVATI	
A2 COMPLESSI ED EDIFICI STORICI	F6 ATTREZZATURE E SERVIZI PRIVATI TURISTICO - RICETTIVI	
A3 COMPLESSI ED EDIFICI STORICI	F7 VERDE PRIVATO ATTREZZATO PER LO SPORT	
B1 CONSERVAZIONE	F8 PARCHEGGI DI SCAMBIO	
B2 CONSERVAZIONE E RECUPERO	F9 PARCHEGGI PRIVATI DI USO PUBBLICO	
B3 COMPLETAMENTO E RECUPERO	F9* PARCHEGGI PRIVATI DI USO PUBBLICO A RASO E/O INTERRATI	
B4 COMPLETAMENTO E RISTRUTTURAZIONE	F10 ZONA VERDE DI FILTRO	
B5 COMPLETAMENTO E RISTRUTTURAZIONE DI TIPO ESTENSIVO	F11 PROTEZIONE CIVILE - SPETTACOLI ITINERANTI	
B6 CONSERVAZIONE E COMPLETAMENTO DI EDILIZIA ECONOMICA E POPOLARE	G1 VERDE PRIVATO VINCOLATO - PARCO PRIVATO (G1 - G*)	
B7 TRASFORMAZIONE INTEGRALE	G2 VERDE PRIVATO DI TUTELA	
B8 COMPLETAMENTO DI TIPO ESTENSIVO	H1 ZONA DI TUTELA AMBIENTALE PAESISTICA	
B9 RECUPERO E RIQUALIFICAZIONE	H2 ZONA BOSCHIVA DI TUTELA AMBIENTALE	
B10 COMPLETAMENTO E RIQUALIFICAZIONE	CORRIDOIO VERDE - LINEA FLOBUS	
C1 ESPANSIONE PER EDILIZIA ECONOMICA E POPOLARE	PARCHEGGI PUBBLICI	
C2 ESPANSIONE DI TIPO ESTENSIVO	ZONA SOTTOPOSTA A VINCOLO MILITARE	
C3 ESPANSIONE PER EDILIZIA RESIDENZIALE, COMMERCIALE E DIREZIONALE	RISERVA NATURALE	
D1 NUCLEO INDUSTRIALE A. S. I.	LIMITI DI RISPETTO	
D2 IMPIANTI ED ATTREZZATURE ARTIGIANALI, INDUSTRIALI ED ASSIMILATI	VIABILITA' URBANA DI PROGETTO	
D3 IMPIANTI ED ATTREZZATURE ARTIGIANALI DI SERVIZIO	INFRASTRUTTURE FERROVIARIE	
D4 ATTIVITA' COMMERCIALI ED ARTIGIANALI ESISTENTI	INFRASTRUTTURE FERROVIARIE - SCALO MERCI	
D5 IMPIANTI DI CARBURANTE	ARENILE	
E1 ZONA AGRICOLA	ATTRAVERSAMENTI CICLO - PEDONALI	
E2 ZONA AGRICOLA INTERCLUSA	AMBITI TERRITORIALI SOTTOPOSTI	
F1 VERDE PUBBLICO - PARCO PUBBLICO	PROGRAMMI COMPLESSI	
F2 VERDE PUBBLICO ATTREZZATO PER LO SPORT	PIANI PARTICOLAREGGIATI	
F3 ATTREZZATURE E SERVIZI PUBBLICI DI INTERESSE URBANO-TERRITORIALE	PIANO PARTICOLAREGGIATO FONTANELLE	
CONFINE COMUNALE	PIANI DI RECUPERO	

# TAVOLA C1 - ZONIZZAZIONE

## Legenda

-  Ipotesi di localizzazione
-  TIM Piano di Sviluppo
-  VODAFONE Piano di Sviluppo
-  WIND3 Piano di Sviluppo
-  ILIAD Piano di Sviluppo

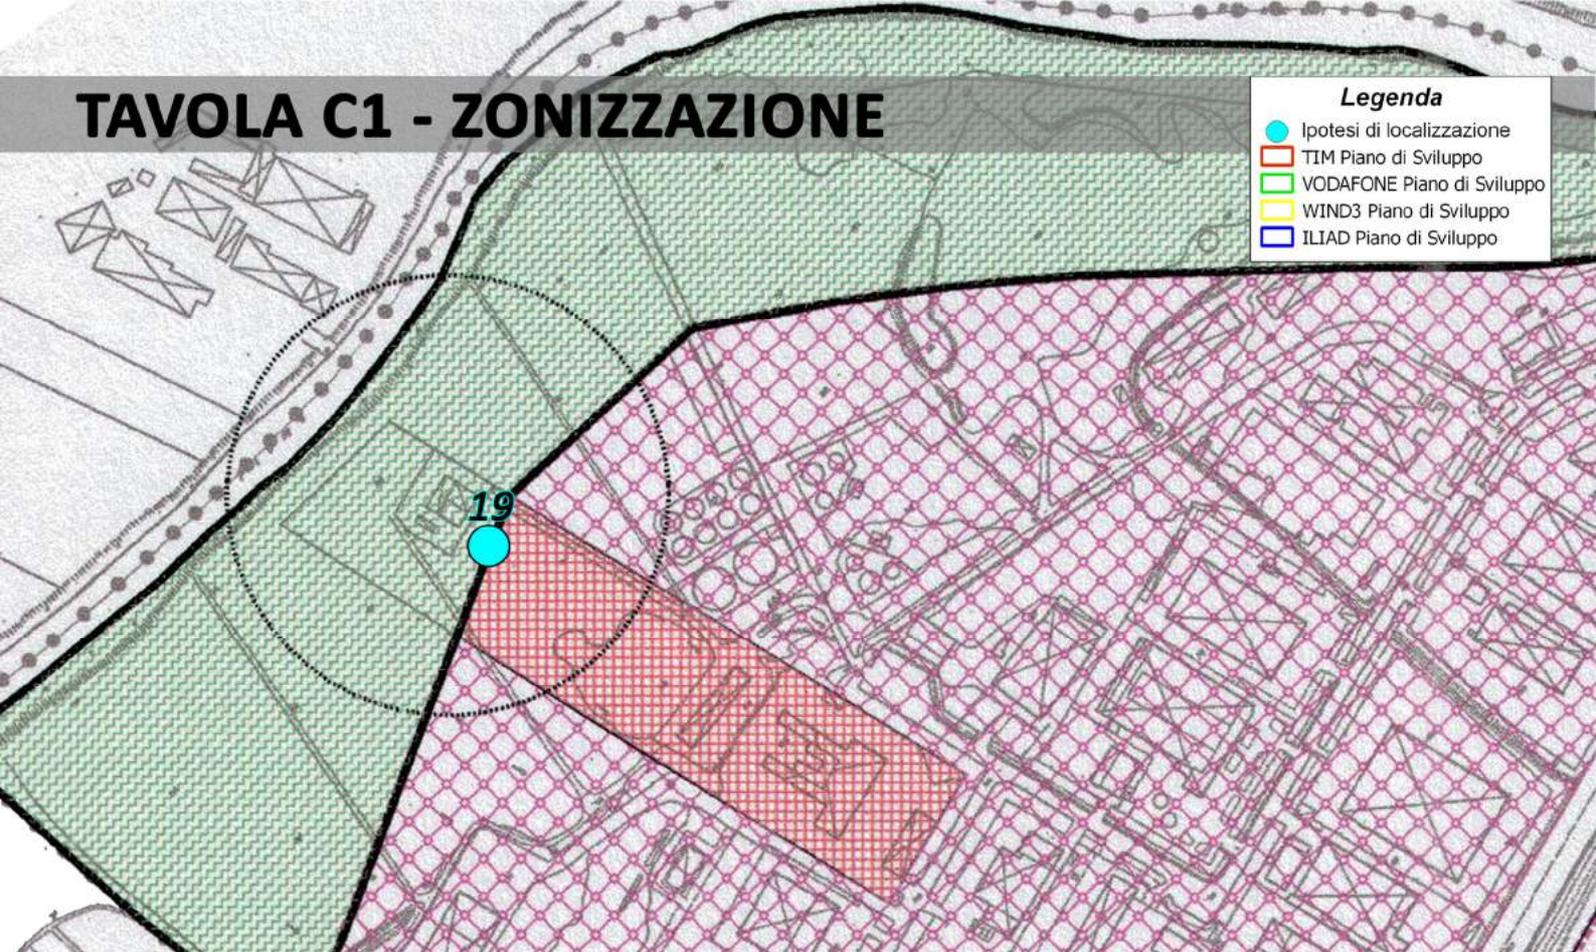

## LEGENDA


- |   |  |   |   |
|---|--|---|---|
|  A0   | COMPLESSI ED EDIFICI STORICI                                     |  F4   | ATTREZZATURE  PORTUALI ED  AEROPORTUALI |
|  A1  | COMPLESSI ED EDIFICI STORICI                                     |  F5  | ATTREZZATURE E SERVIZI PRIVATI  |
|  A2  | COMPLESSI ED EDIFICI STORICI                                     |  F6  | ATTREZZATURE E SERVIZI PRIVATI TURISTICO - RICETTIVI  |
|  A3  | COMPLESSI ED EDIFICI STORICI                                     |  F7  | VERDE PRIVATO ATTREZZATO PER LO SPORT   |
|  B1  | CONSERVAZIONE  |  F8  | PARCHEGGI DI SCAMBIO  |
|  B2  | CONSERVAZIONE E RECUPERO   |  F9  | PARCHEGGI PRIVATI DI USO PUBBLICO   |
|  B3  | COMPLETAMENTO E RECUPERO   |  F9* | PARCHEGGI PRIVATI DI USO PUBBLICO A RASO E/O INTERRATI  |
|  B4  | COMPLETAMENTO E RISTRUTTURAZIONE                                 |  F10 | ZONA VERDE DI FILTRO  |
|  B5  | COMPLETAMENTO E RISTRUTTURAZIONE DI TIPO ESTENSIVO               |  F11 | PROTEZIONE CIVILE - SPETTACOLI ITINERANTI   |
|  B6  | CONSERVAZIONE E COMPLETAMENTO DI EDILIZIA ECONOMICA E POPOLARE   |  G1  | VERDE PRIVATO VINCOLATO - PARCO PRIVATO (G1 - G1*)  |
|  B7  | TRASFORMAZIONE INTEGRALE   |  G2  | VERDE PRIVATO DI TUTELA   |
|  B8  | COMPLETAMENTO DI TIPO ESTENSIVO                                  |  H1  | ZONA DI TUTELA AMBIENTALE PAESISTICA  |
|  B9  | RECUPERO E RIQUALIFICAZIONE                                      |  H2  | ZONA BOSCHIVA DI TUTELA AMBIENTALE  |
|  B10 | COMPLETAMENTO E RIQUALIFICAZIONE                                 |      | CORRIDOIO VERDE - LINEA FIOBUS  |
|  C1  | ESPANSIONE PER EDILIZIA ECONOMICA E POPOLARE                     |  P   | PARCHEGGI PUBBLICI  |
|  C2  | ESPANSIONE DI TIPO ESTENSIVO                                     |  ZM  | ZONA SOTTOPOSTA A VINCOLO MILITARE  |
|  C3  | ESPANSIONE PER EDILIZIA RESIDENZIALE, COMMERCIALE E DIREZIONALE  |  SN  | RISERVA NATURALE  |
|  D1  | NUCLEO INDUSTRIALE A. S. L.                                      |      | LIMITE DI RISPETTO  |
|  D2  | IMPIANTI ED ATTREZZATURE ARTIGIANALI, INDUSTRIALI ED ASSIMILATI  |      | VIABILITA' URBANA DI PROGETTO   |
|  D3  | IMPIANTI ED ATTREZZATURE ARTIGIANALI DI SERVIZIO                 |      | INFRASTRUTTURE FERROVIARIE  |
|  D4  | ATTIVITA' COMMERCIALI ED ARTIGIANALI ESISTENTI                   |      | INFRASTRUTTURE FERROVIARIE - SCALO MERCI  |
|  D5  | IMPIANTI DI CARBURANTE   |      | ARENILE   |
|  E1  | ZONA AGRICOLA  |      | ATTRAVERSAMENTI CICLO - PEDONALI  |
|  E2  | ZONA AGRICOLA INTERCLUSA   |      | AMBITI TERRITORIALI SOTTOPOSTI  |
|  F1  | VERDE PUBBLICO - PARCO PUBBLICO                                  |      | PROGRAMMI COMPLESSI   |
|  F2  | VERDE PUBBLICO ATTREZZATO PER LO SPORT                           |      | PIANI PARTICOLAREGGIATI   |
|  F3  | ATTREZZATURE E SERVIZI PUBBLICI DI INTERESSE URBANO-TERRITORIALE |      | PIANO PARTICOLAREGGIATO FONTANELLE  |
|      | CONFINE COMUNALE   |      | PIANI DI RECUPERO   |

N°	Nome	Gestori	Note
19	19 - Area Via Raiale	TIM	Proprietà ATER Provinciale di Pescara - Previa Disponibilità Area

# TAVOLA C1 / ZONIZZAZIONE

**Legenda**

- Ipotesi di localizzazione
- TIM Piano di Sviluppo
- VODAFONE Piano di Sviluppo
- WIND3 Piano di Sviluppo
- ILIAD Piano di Sviluppo

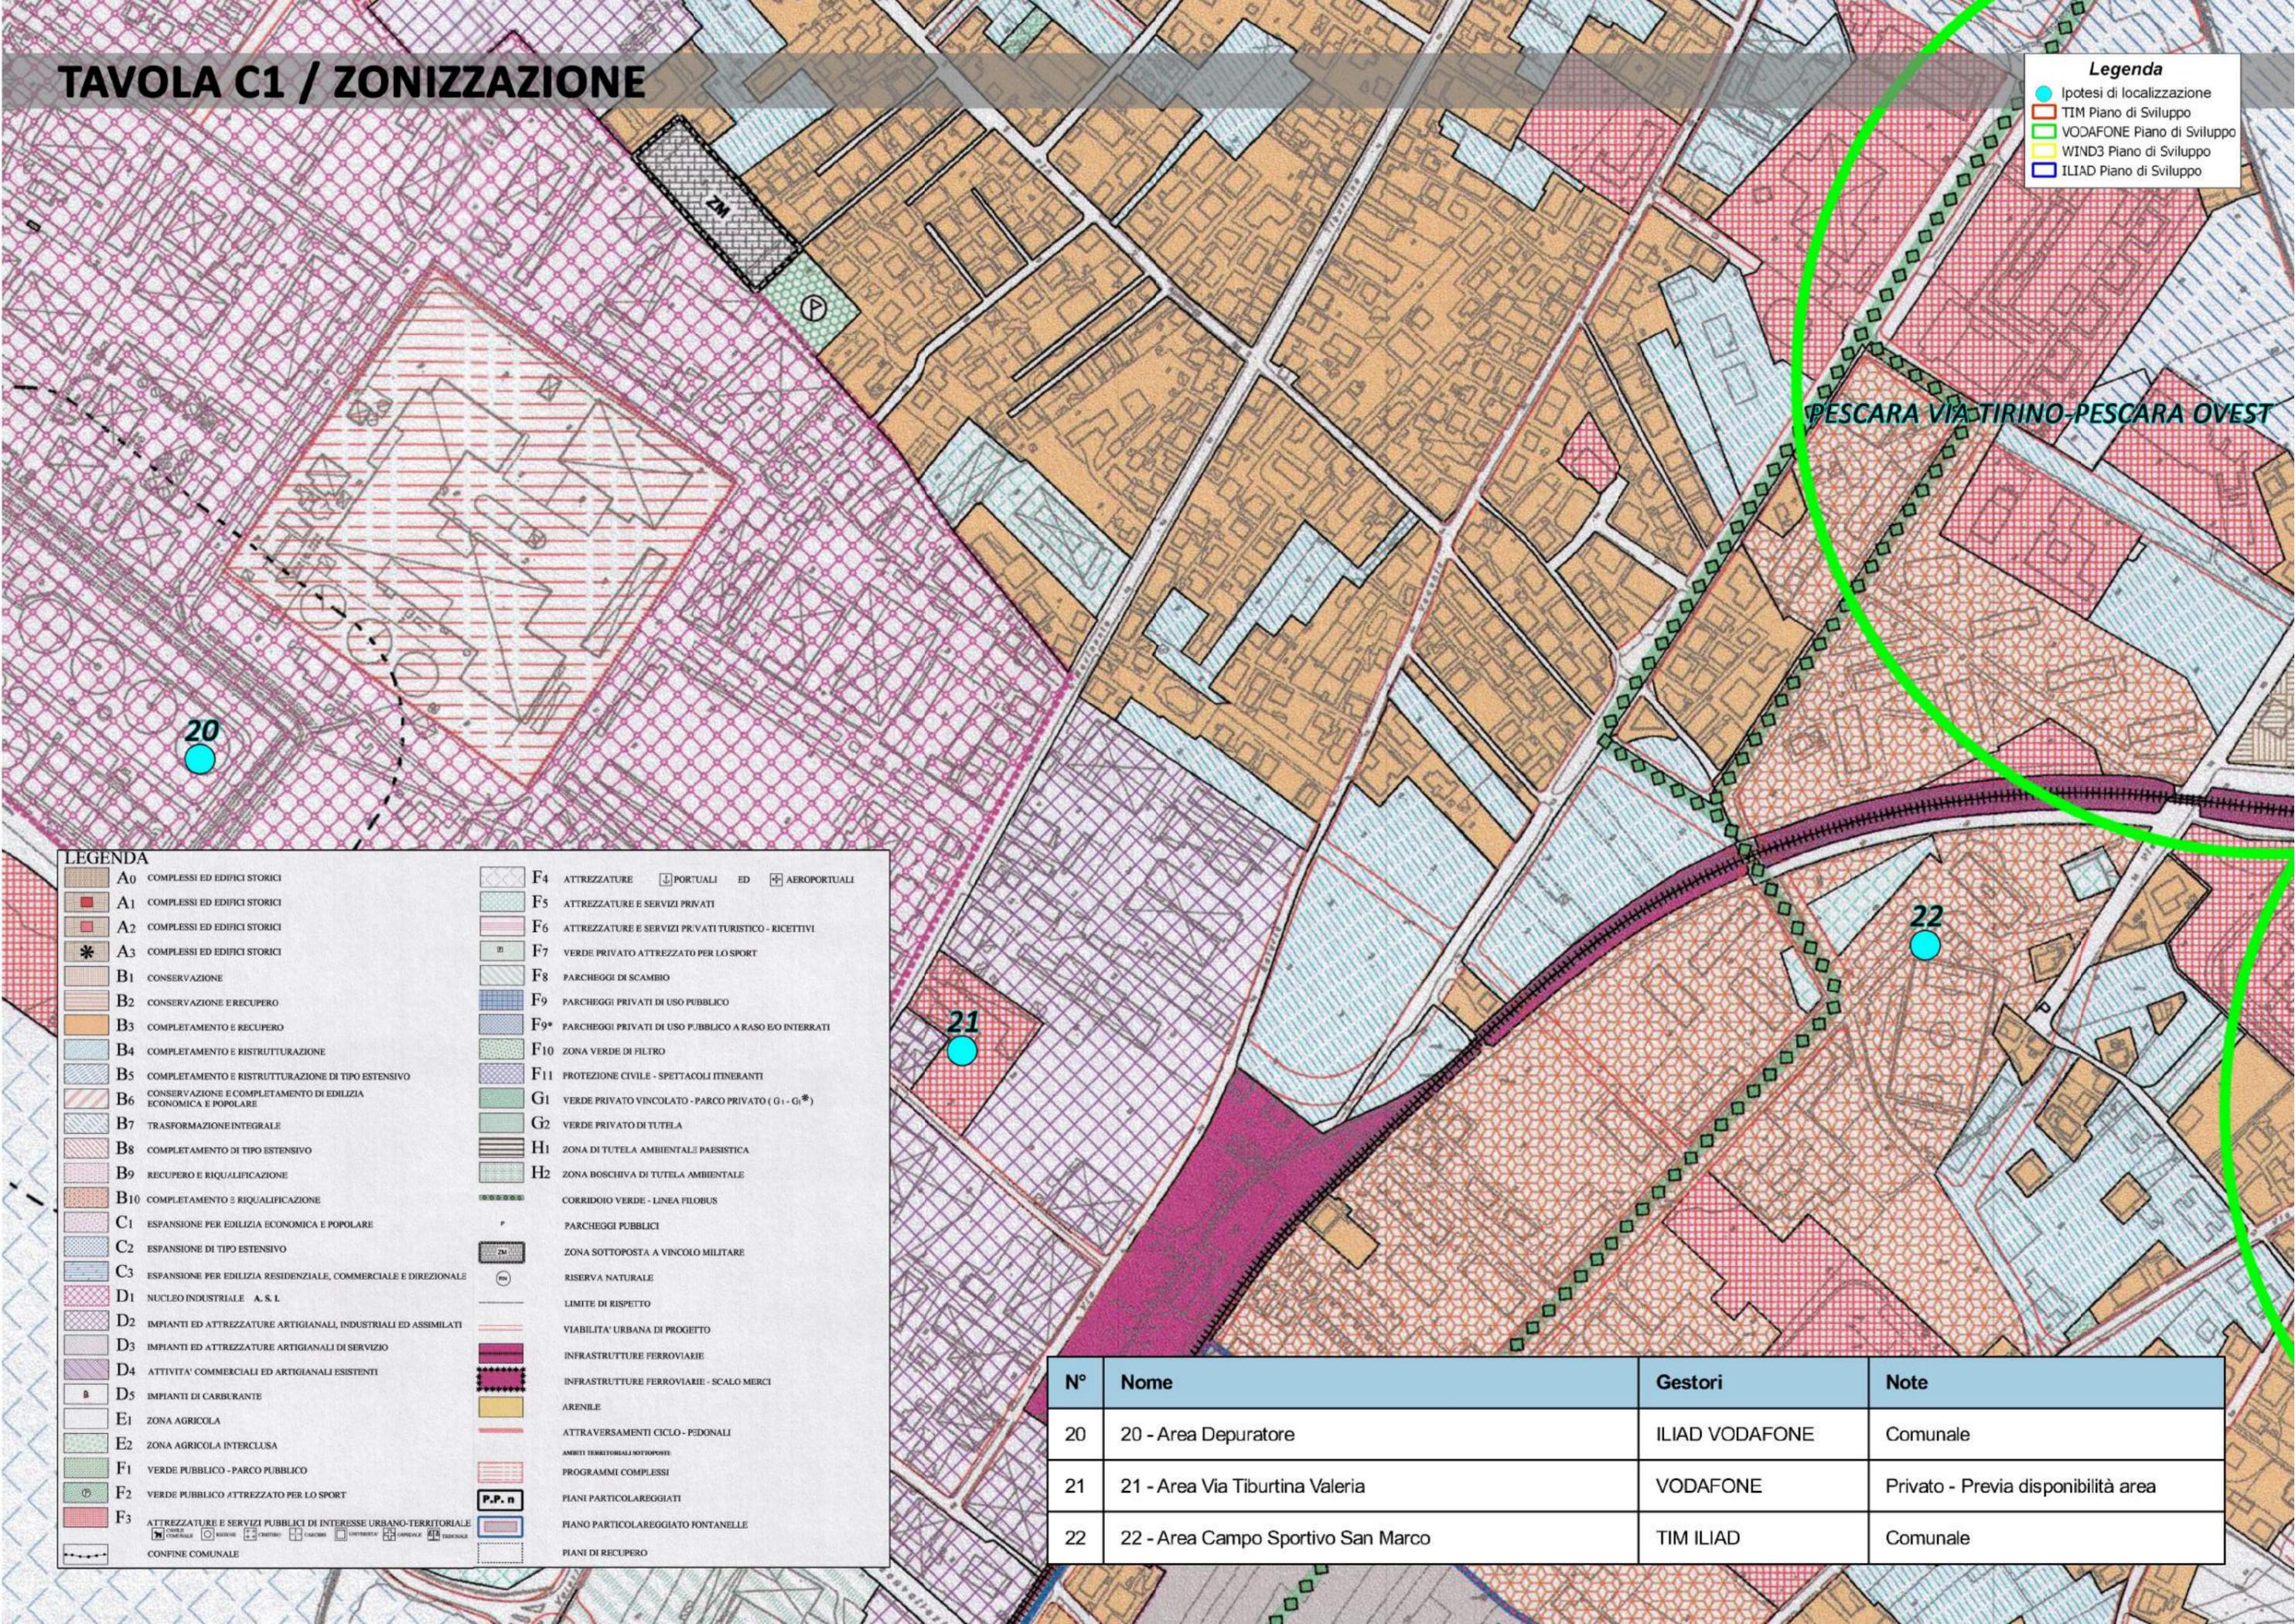

PESCARA VIA TIRINO-PESCARA OVEST

**LEGENDA**

A0	COMPLESSI ED EDIFICI STORICI	F4	ATTREZZATURE PORTUALI ED AEROPORTUALI
A1	COMPLESSI ED EDIFICI STORICI	F5	ATTREZZATURE E SERVIZI PRIVATI
A2	COMPLESSI ED EDIFICI STORICI	F6	ATTREZZATURE E SERVIZI PRIVATI TURISTICO - RICETTIVI
A3	COMPLESSI ED EDIFICI STORICI	F7	VERDE PRIVATO ATTREZZATO PER LO SPORT
B1	CONSERVAZIONE	F8	PARCHEGGI DI SCAMBIO
B2	CONSERVAZIONE E RECUPERO	F9	PARCHEGGI PRIVATI DI USO PUBBLICO
B3	COMPLETAMENTO E RECUPERO	F9*	PARCHEGGI PRIVATI DI USO PUBBLICO A RASO E/O INTERRATI
B4	COMPLETAMENTO E RISTRUTTURAZIONE	F10	ZONA VERDE DI FILTRO
B5	COMPLETAMENTO E RISTRUTTURAZIONE DI TIPO ESTENSIVO	F11	PROTEZIONE CIVILE - SPETTACOLI ITINERANTI
B6	CONSERVAZIONE E COMPLETAMENTO DI EDILIZIA ECONOMICA E POPOLARE	G1	VERDE PRIVATO VINCOLATO - PARCO PRIVATO (G1 - G1*)
B7	TRASFORMAZIONE INTEGRALE	G2	VERDE PRIVATO DI TUTELA
B8	COMPLETAMENTO DI TIPO ESTENSIVO	H1	ZONA DI TUTELA AMBIENTALE PAESISTICA
B9	RECUPERO E RIQUALIFICAZIONE	H2	ZONA BOSCHIVA DI TUTELA AMBIENTALE
B10	COMPLETAMENTO E RIQUALIFICAZIONE		CORRIDOIO VERDE - LINEA FILOBUS
C1	ESPANSIONE PER EDILIZIA ECONOMICA E POPOLARE	P	PARCHEGGI PUBBLICI
C2	ESPANSIONE DI TIPO ESTENSIVO	ZM	ZONA SOTTOPOSTA A VINCOLO MILITARE
C3	ESPANSIONE PER EDILIZIA RESIDENZIALE, COMMERCIALE E DIREZIONALE	RM	RISERVA NATURALE
D1	NUCLEO INDUSTRIALE A. S. L.		LIMITE DI RISPETTO
D2	IMPIANTI ED ATTREZZATURE ARTIGIANALI, INDUSTRIALI ED ASSIMILATI		VIABILITA' URBANA DI PROGETTO
D3	IMPIANTI ED ATTREZZATURE ARTIGIANALI DI SERVIZIO		INFRASTRUTTURE FERROVIARIE
D4	ATTIVITA' COMMERCIALI ED ARTIGIANALI ESISTENTI		INFRASTRUTTURE FERROVIARIE - SCALO MERCI
D5	IMPIANTI DI CARBURANTE		ARENILE
E1	ZONA AGRICOLA		ATTRAVERSAMENTI CICLO - PEDONALI
E2	ZONA AGRICOLA INTERCLUSA		AMBITI TERRITORIALI SOTTOPOSTI
F1	VERDE PUBBLICO - PARCO PUBBLICO		PROGRAMMI COMPLESSI
F2	VERDE PUBBLICO ATTREZZATO PER LO SPORT	P.P. n	PIANI PARTICOLAREGGIATI
F3	ATTREZZATURE E SERVIZI PUBBLICI DI INTERESSE URBANO-TERRITORIALE		PIANO PARTICOLAREGGIATO FONTANELLE
	CONFINE COMUNALE		PIANI DI RECUPERO


N°	Nome	Gestori	Note
20	20 - Area Depuratore	ILIAD VODAFONE	Comunale
21	21 - Area Via Tiburtina Valeria	VODAFONE	Privato - Previa disponibilità area
22	22 - Area Campo Sportivo San Marco	TIM ILIAD	Comunale



# TAVOLA C1 / ZONIZZAZIONE

**Legenda**

- Ipotesi di localizzazione
- TIM Piano di Sviluppo
- VODAFONE Piano di Sviluppo
- WIND3 Piano di Sviluppo
- ILIAD Piano di Sviluppo

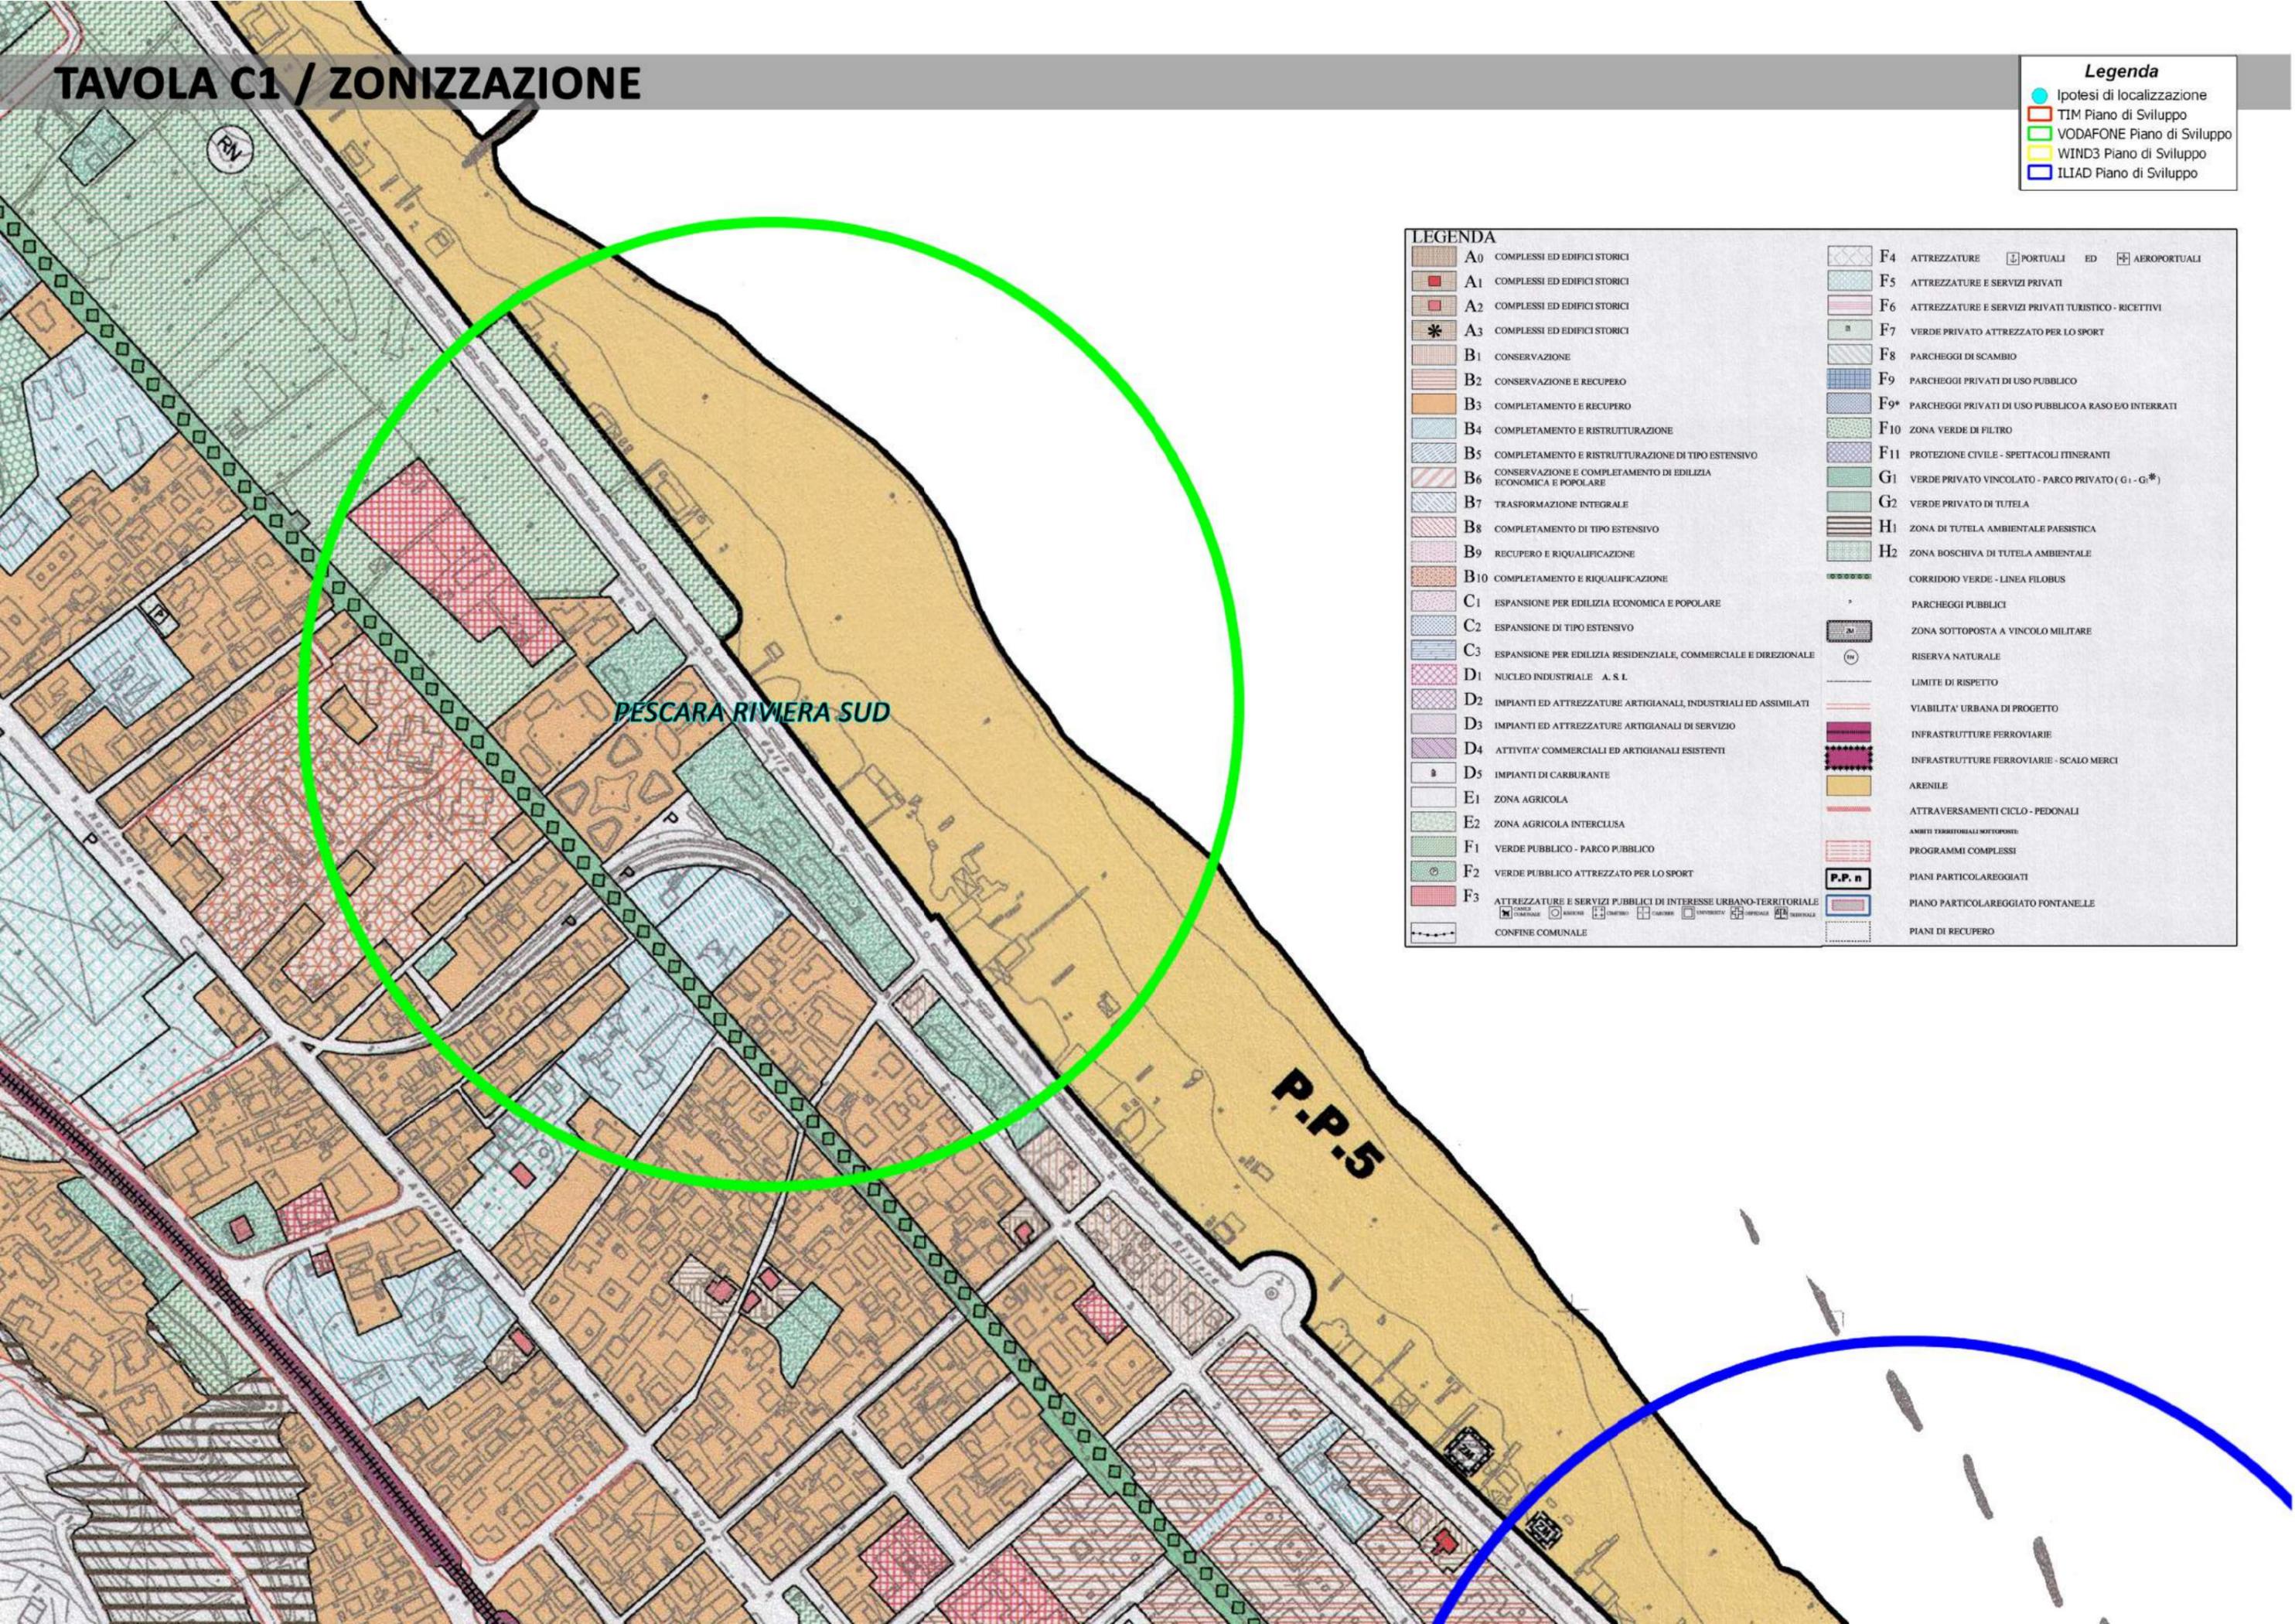


**LEGENDA**

<ul style="list-style-type: none"> <li><span style="background-color: #d2b48c; border: 1px solid black; display: inline-block; width: 15px; height: 10px;"></span> A0 COMPLESSI ED EDIFICI STORICI</li> <li><span style="background-color: #e67e22; border: 1px solid black; display: inline-block; width: 15px; height: 10px;"></span> A1 COMPLESSI ED EDIFICI STORICI</li> <li><span style="background-color: #f08080; border: 1px solid black; display: inline-block; width: 15px; height: 10px;"></span> A2 COMPLESSI ED EDIFICI STORICI</li> <li><span style="background-color: #f08080; border: 1px solid black; display: inline-block; width: 15px; height: 10px; text-align: center;">*</span> A3 COMPLESSI ED EDIFICI STORICI</li> <li><span style="background-color: #f08080; border: 1px solid black; display: inline-block; width: 15px; height: 10px;"></span> B1 CONSERVAZIONE</li> <li><span style="background-color: #f08080; border: 1px solid black; display: inline-block; width: 15px; height: 10px;"></span> B2 CONSERVAZIONE E RECUPERO</li> <li><span style="background-color: #f08080; border: 1px solid black; display: inline-block; width: 15px; height: 10px;"></span> B3 COMPLETAMENTO E RECUPERO</li> <li><span style="background-color: #f08080; border: 1px solid black; display: inline-block; width: 15px; height: 10px;"></span> B4 COMPLETAMENTO E RISTRUTTURAZIONE</li> <li><span style="background-color: #f08080; border: 1px solid black; display: inline-block; width: 15px; height: 10px;"></span> B5 COMPLETAMENTO E RISTRUTTURAZIONE DI TIPO ESTENSIVO</li> <li><span style="background-color: #f08080; border: 1px solid black; display: inline-block; width: 15px; height: 10px;"></span> B6 CONSERVAZIONE E COMPLETAMENTO DI EDILIZIA ECONOMICA E POPOLARE</li> <li><span style="background-color: #f08080; border: 1px solid black; display: inline-block; width: 15px; height: 10px;"></span> B7 TRASFORMAZIONE INTEGRALE</li> <li><span style="background-color: #f08080; border: 1px solid black; display: inline-block; width: 15px; height: 10px;"></span> B8 COMPLETAMENTO DI TIPO ESTENSIVO</li> <li><span style="background-color: #f08080; border: 1px solid black; display: inline-block; width: 15px; height: 10px;"></span> B9 RECUPERO E RIQUALIFICAZIONE</li> <li><span style="background-color: #f08080; border: 1px solid black; display: inline-block; width: 15px; height: 10px;"></span> B10 COMPLETAMENTO E RIQUALIFICAZIONE</li> <li><span style="background-color: #f08080; border: 1px solid black; display: inline-block; width: 15px; height: 10px;"></span> C1 ESPANSIONE PER EDILIZIA ECONOMICA E POPOLARE</li> <li><span style="background-color: #f08080; border: 1px solid black; display: inline-block; width: 15px; height: 10px;"></span> C2 ESPANSIONE DI TIPO ESTENSIVO</li> <li><span style="background-color: #f08080; border: 1px solid black; display: inline-block; width: 15px; height: 10px;"></span> C3 ESPANSIONE PER EDILIZIA RESIDENZIALE, COMMERCIALE E DIREZIONALE</li> <li><span style="background-color: #f08080; border: 1px solid black; display: inline-block; width: 15px; height: 10px;"></span> D1 NUCLEO INDUSTRIALE A. S. I.</li> <li><span style="background-color: #f08080; border: 1px solid black; display: inline-block; width: 15px; height: 10px;"></span> D2 IMPIANTI ED ATTREZZATURE ARTIGIANALI, INDUSTRIALI ED ASSIMILATI</li> <li><span style="background-color: #f08080; border: 1px solid black; display: inline-block; width: 15px; height: 10px;"></span> D3 IMPIANTI ED ATTREZZATURE ARTIGIANALI DI SERVIZIO</li> <li><span style="background-color: #f08080; border: 1px solid black; display: inline-block; width: 15px; height: 10px;"></span> D4 ATTIVITA' COMMERCIALI ED ARTIGIANALI ESISTENTI</li> <li><span style="background-color: #f08080; border: 1px solid black; display: inline-block; width: 15px; height: 10px;"></span> D5 IMPIANTI DI CARBURANTE</li> <li><span style="background-color: #f08080; border: 1px solid black; display: inline-block; width: 15px; height: 10px;"></span> E1 ZONA AGRICOLA</li> <li><span style="background-color: #f08080; border: 1px solid black; display: inline-block; width: 15px; height: 10px;"></span> E2 ZONA AGRICOLA INTERCLUSA</li> <li><span style="background-color: #f08080; border: 1px solid black; display: inline-block; width: 15px; height: 10px;"></span> F1 VERDE PUBBLICO - PARCO PUBBLICO</li> <li><span style="background-color: #f08080; border: 1px solid black; display: inline-block; width: 15px; height: 10px;"></span> F2 VERDE PUBBLICO ATTREZZATO PER LO SPORT</li> <li><span style="background-color: #f08080; border: 1px solid black; display: inline-block; width: 15px; height: 10px;"></span> F3 ATTREZZATURE E SERVIZI PUBBLICI DI INTERESSE URBANO-TERRITORIALE</li> <li><span style="border-bottom: 1px dashed black; display: inline-block; width: 15px; height: 10px;"></span> CONFINE COMUNALE</li> </ul>	<ul style="list-style-type: none"> <li><span style="border: 1px solid black; display: inline-block; width: 15px; height: 10px;"></span> F4 ATTREZZATURE PORTUALI ED AEROPORTUALI</li> <li><span style="border: 1px solid black; display: inline-block; width: 15px; height: 10px;"></span> F5 ATTREZZATURE E SERVIZI PRIVATI</li> <li><span style="border: 1px solid black; display: inline-block; width: 15px; height: 10px;"></span> F6 ATTREZZATURE E SERVIZI PRIVATI TURISTICO - RICETTIVI</li> <li><span style="border: 1px solid black; display: inline-block; width: 15px; height: 10px;"></span> F7 VERDE PRIVATO ATTREZZATO PER LO SPORT</li> <li><span style="border: 1px solid black; display: inline-block; width: 15px; height: 10px;"></span> F8 PARCHEGGI DI SCAMBIO</li> <li><span style="border: 1px solid black; display: inline-block; width: 15px; height: 10px;"></span> F9 PARCHEGGI PRIVATI DI USO PUBBLICO</li> <li><span style="border: 1px solid black; display: inline-block; width: 15px; height: 10px;"></span> F9* PARCHEGGI PRIVATI DI USO PUBBLICO A RASO E/O INTERRATI</li> <li><span style="border: 1px solid black; display: inline-block; width: 15px; height: 10px;"></span> F10 ZONA VERDE DI FILTRO</li> <li><span style="border: 1px solid black; display: inline-block; width: 15px; height: 10px;"></span> F11 PROTEZIONE CIVILE - SPETTACOLI ITINERANTI</li> <li><span style="border: 1px solid black; display: inline-block; width: 15px; height: 10px;"></span> G1 VERDE PRIVATO VINCOLATO - PARCO PRIVATO (G1 - G*)</li> <li><span style="border: 1px solid black; display: inline-block; width: 15px; height: 10px;"></span> G2 VERDE PRIVATO DI TUTELA</li> <li><span style="border: 1px solid black; display: inline-block; width: 15px; height: 10px;"></span> H1 ZONA DI TUTELA AMBIENTALE PAESISTICA</li> <li><span style="border: 1px solid black; display: inline-block; width: 15px; height: 10px;"></span> H2 ZONA BOSCHIVA DI TUTELA AMBIENTALE</li> <li><span style="border: 1px solid black; display: inline-block; width: 15px; height: 10px;"></span> CORRIDOIO VERDE - LINEA FILOBUS</li> <li><span style="border: 1px solid black; display: inline-block; width: 15px; height: 10px;"></span> PARCHEGGI PUBBLICI</li> <li><span style="border: 1px solid black; display: inline-block; width: 15px; height: 10px;"></span> ZONA SOTTOPOSTA A VINCOLO MILITARE</li> <li><span style="border: 1px solid black; display: inline-block; width: 15px; height: 10px;"></span> RISERVA NATURALE</li> <li><span style="border: 1px solid black; display: inline-block; width: 15px; height: 10px;"></span> LIMITE DI RISPETTO</li> <li><span style="border: 1px solid black; display: inline-block; width: 15px; height: 10px;"></span> VIABILITA' URBANA DI PROGETTO</li> <li><span style="border: 1px solid black; display: inline-block; width: 15px; height: 10px;"></span> INFRASTRUTTURE FERROVIARIE</li> <li><span style="border: 1px solid black; display: inline-block; width: 15px; height: 10px;"></span> INFRASTRUTTURE FERROVIARIE - SCALO MERCI</li> <li><span style="border: 1px solid black; display: inline-block; width: 15px; height: 10px;"></span> ARENILE</li> <li><span style="border: 1px solid black; display: inline-block; width: 15px; height: 10px;"></span> ATTRAVERSAMENTI CICLO - PEDONALI</li> <li><span style="border: 1px solid black; display: inline-block; width: 15px; height: 10px;"></span> AMBITI TERRITORIALI SOTTOPosti</li> <li><span style="border: 1px solid black; display: inline-block; width: 15px; height: 10px;"></span> PROGRAMMI COMPLESSI</li> <li><span style="border: 1px solid black; display: inline-block; width: 15px; height: 10px;"></span> P.P. n</li> <li><span style="border: 1px solid black; display: inline-block; width: 15px; height: 10px;"></span> PIANI PARTICOLAREGGIATI</li> <li><span style="border: 1px solid black; display: inline-block; width: 15px; height: 10px;"></span> PIANO PARTICOLAREGGIATO FONTANELLE</li> <li><span style="border: 1px solid black; display: inline-block; width: 15px; height: 10px;"></span> PIANI DI RECUPERO</li> </ul>
--	---

# TAVOLA C1 / ZONIZZAZIONE

**Legenda**

- Ipotesi di localizzazione
- TIM Piano di Sviluppo
- VODAFONE Piano di Sviluppo
- WIND3 Piano di Sviluppo
- ILIAD Piano di Sviluppo

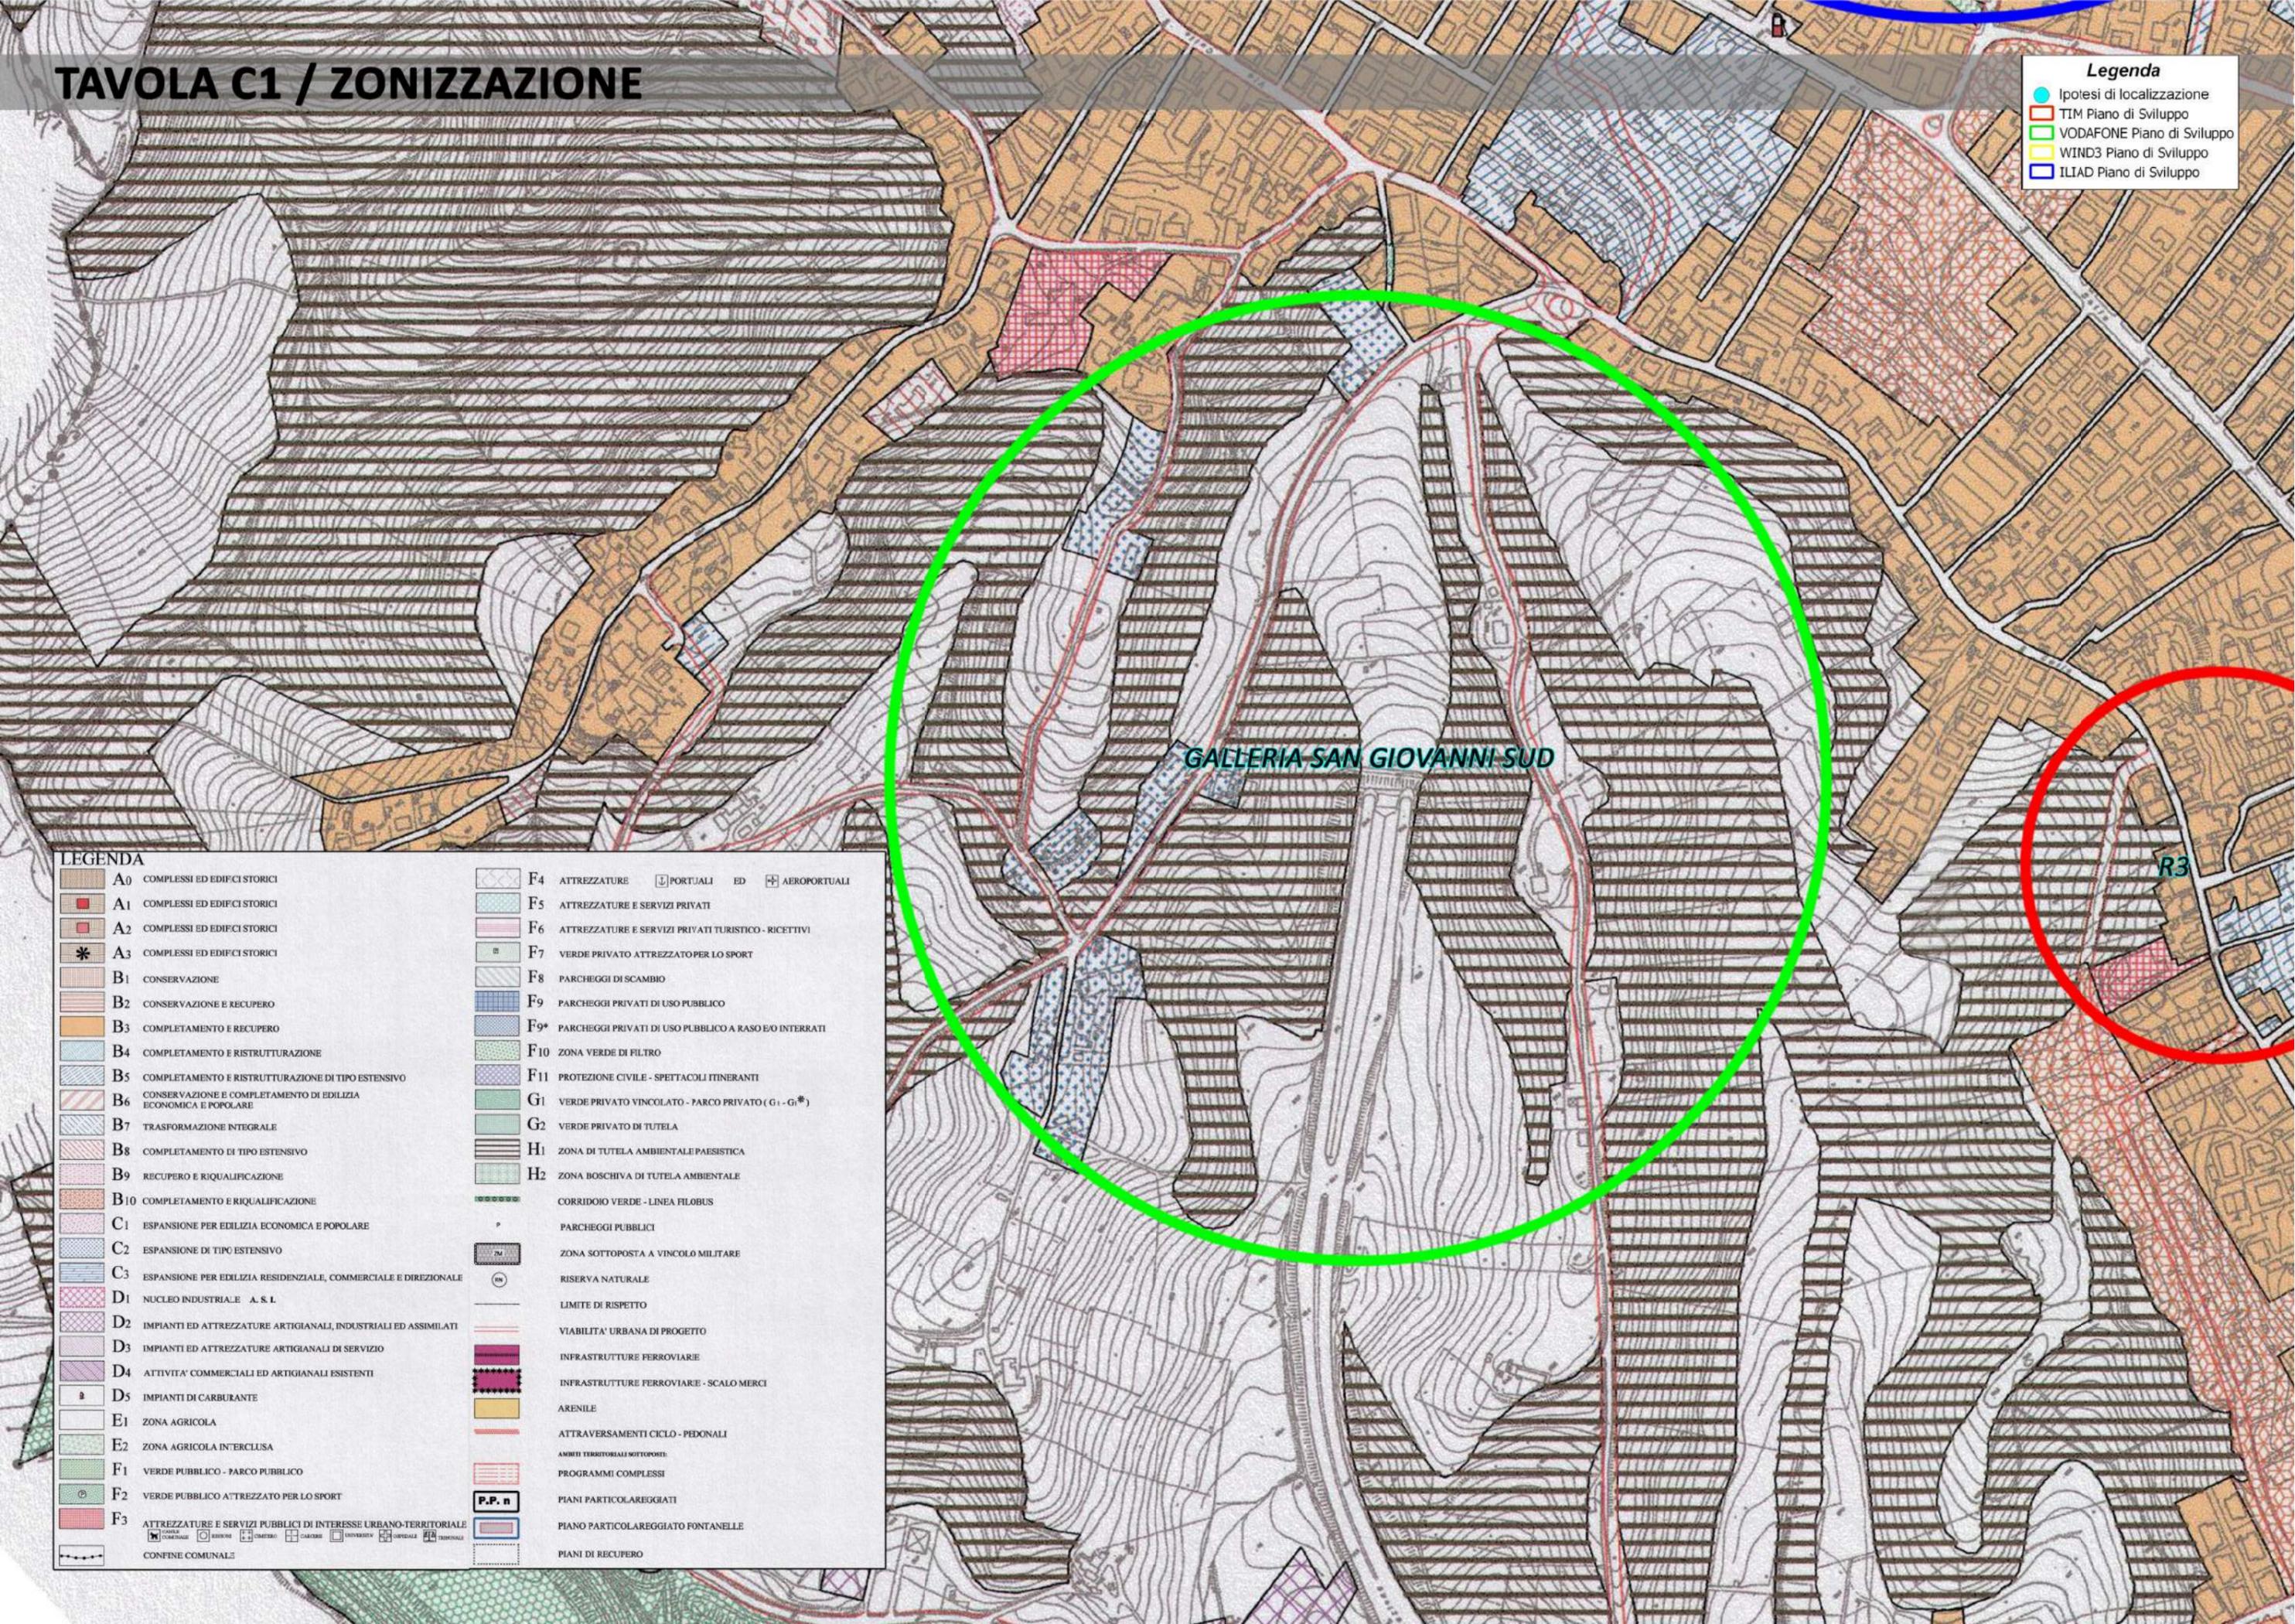

**LEGENDA**

<span style="background-color: #d2b48c; border: 1px solid black; display: inline-block; width: 15px; height: 10px;"></span> A0	COMPLESSI ED EDIFICI STORICI	<span style="border: 1px solid black; padding: 2px;">P</span>	PARCHEGGI PUBBLICI
<span style="background-color: #e91e63; border: 1px solid black; display: inline-block; width: 15px; height: 10px;"></span> A1	COMPLESSI ED EDIFICI STORICI	<span style="border: 1px solid black; padding: 2px;">M</span>	ZONA SOTTOPOSTA A VINCOLO MILITARE
<span style="background-color: #e91e63; border: 1px solid black; display: inline-block; width: 15px; height: 10px;"></span> A2	COMPLESSI ED EDIFICI STORICI	<span style="border: 1px solid black; padding: 2px;">R</span>	RISERVA NATURALE
<span style="background-color: #e91e63; border: 1px solid black; display: inline-block; width: 15px; height: 10px;"></span> A3	COMPLESSI ED EDIFICI STORICI	<span style="border: 1px solid black; padding: 2px;">L</span>	LIMITE DI RISPETTO
<span style="background-color: #d2b48c; border: 1px solid black; display: inline-block; width: 15px; height: 10px;"></span> B1	CONSERVAZIONE	<span style="border: 1px solid black; padding: 2px;">V</span>	VIABILITA' URBANA DI PROGETTO
<span style="background-color: #d2b48c; border: 1px solid black; display: inline-block; width: 15px; height: 10px;"></span> B2	CONSERVAZIONE E RECUPERO	<span style="border: 1px solid black; padding: 2px;">F</span>	INFRASTRUTTURE FERROVIARIE
<span style="background-color: #d2b48c; border: 1px solid black; display: inline-block; width: 15px; height: 10px;"></span> B3	COMPLETAMENTO E RECUPERO	<span style="border: 1px solid black; padding: 2px;">M</span>	INFRASTRUTTURE FERROVIARIE - SCALO MERCI
<span style="background-color: #d2b48c; border: 1px solid black; display: inline-block; width: 15px; height: 10px;"></span> B4	COMPLETAMENTO E RISTRUTTURAZIONE	<span style="border: 1px solid black; padding: 2px;">A</span>	ARENILE
<span style="background-color: #d2b48c; border: 1px solid black; display: inline-block; width: 15px; height: 10px;"></span> B5	COMPLETAMENTO E RISTRUTTURAZIONE DI TIPO ESTENSIVO	<span style="border: 1px solid black; padding: 2px;">C</span>	ATTRAVERSAMENTI CICLO - PEDONALI
<span style="background-color: #d2b48c; border: 1px solid black; display: inline-block; width: 15px; height: 10px;"></span> B6	CONSERVAZIONE E COMPLETAMENTO DI EDILIZIA ECONOMICA E POPOLARE	<span style="border: 1px solid black; padding: 2px;">P</span>	AMBITI TERRITORIALI SOTTOPOSTI
<span style="background-color: #d2b48c; border: 1px solid black; display: inline-block; width: 15px; height: 10px;"></span> B7	TRASFORMAZIONE INTEGRALE	<span style="border: 1px solid black; padding: 2px;">C</span>	PROGRAMMI COMPLESSI
<span style="background-color: #d2b48c; border: 1px solid black; display: inline-block; width: 15px; height: 10px;"></span> B8	COMPLETAMENTO DI TIPO ESTENSIVO	<span style="border: 1px solid black; padding: 2px;">P</span>	PIANI PARTICOLAREGGIATI
<span style="background-color: #d2b48c; border: 1px solid black; display: inline-block; width: 15px; height: 10px;"></span> B9	RECUPERO E RIQUALIFICAZIONE	<span style="border: 1px solid black; padding: 2px;">P</span>	PIANO PARTICOLAREGGIATO FONTANELLE
<span style="background-color: #d2b48c; border: 1px solid black; display: inline-block; width: 15px; height: 10px;"></span> B10	COMPLETAMENTO E RIQUALIFICAZIONE	<span style="border: 1px solid black; padding: 2px;">P</span>	PIANI DI RECUPERO
<span style="background-color: #d2b48c; border: 1px solid black; display: inline-block; width: 15px; height: 10px;"></span> C1	ESPANSIONE PER EDILIZIA ECONOMICA E POPOLARE	<span style="border: 1px solid black; padding: 2px;">P</span>	
<span style="background-color: #d2b48c; border: 1px solid black; display: inline-block; width: 15px; height: 10px;"></span> C2	ESPANSIONE DI TIPO ESTENSIVO	<span style="border: 1px solid black; padding: 2px;">P</span>	
<span style="background-color: #d2b48c; border: 1px solid black; display: inline-block; width: 15px; height: 10px;"></span> C3	ESPANSIONE PER EDILIZIA RESIDENZIALE, COMMERCIALE E DIREZIONALE	<span style="border: 1px solid black; padding: 2px;">P</span>	
<span style="background-color: #d2b48c; border: 1px solid black; display: inline-block; width: 15px; height: 10px;"></span> D1	NUCLEO INDUSTRIALE - A. S. I.	<span style="border: 1px solid black; padding: 2px;">P</span>	
<span style="background-color: #d2b48c; border: 1px solid black; display: inline-block; width: 15px; height: 10px;"></span> D2	IMPIANTI ED ATTREZZATURE ARTIGIANALI, INDUSTRIALI ED ASSIMILATI	<span style="border: 1px solid black; padding: 2px;">P</span>	
<span style="background-color: #d2b48c; border: 1px solid black; display: inline-block; width: 15px; height: 10px;"></span> D3	IMPIANTI ED ATTREZZATURE ARTIGIANALI DI SERVIZIO	<span style="border: 1px solid black; padding: 2px;">P</span>	
<span style="background-color: #d2b48c; border: 1px solid black; display: inline-block; width: 15px; height: 10px;"></span> D4	ATTIVITA' COMMERCIALI ED ARTIGIANALI ESISTENTI	<span style="border: 1px solid black; padding: 2px;">P</span>	
<span style="background-color: #d2b48c; border: 1px solid black; display: inline-block; width: 15px; height: 10px;"></span> D5	IMPIANTI DI CARBURANTE	<span style="border: 1px solid black; padding: 2px;">P</span>	
<span style="background-color: #d2b48c; border: 1px solid black; display: inline-block; width: 15px; height: 10px;"></span> E1	ZONA AGRICOLA	<span style="border: 1px solid black; padding: 2px;">P</span>	
<span style="background-color: #d2b48c; border: 1px solid black; display: inline-block; width: 15px; height: 10px;"></span> E2	ZONA AGRICOLA INTERCLUSA	<span style="border: 1px solid black; padding: 2px;">P</span>	
<span style="background-color: #d2b48c; border: 1px solid black; display: inline-block; width: 15px; height: 10px;"></span> F1	VERDE PUBBLICO - PARCO PUBBLICO	<span style="border: 1px solid black; padding: 2px;">P</span>	
<span style="background-color: #d2b48c; border: 1px solid black; display: inline-block; width: 15px; height: 10px;"></span> F2	VERDE PUBBLICO ATTREZZATO PER LO SPORT	<span style="border: 1px solid black; padding: 2px;">P</span>	
<span style="background-color: #d2b48c; border: 1px solid black; display: inline-block; width: 15px; height: 10px;"></span> F3	ATTREZZATURE E SERVIZI PUBBLICI DI INTERESSE URBANO-TERRITORIALE	<span style="border: 1px solid black; padding: 2px;">P</span>	
<span style="border: 1px solid black; display: inline-block; width: 15px; height: 10px;"></span>	CONFINE COMUNALE	<span style="border: 1px solid black; padding: 2px;">P</span>	

GALLERIA SAN GIOVANNI SUD

R3


# TAVOLA C1 / ZONIZZAZIONE

**Legenda**

- Ipotesi di localizzazione
- TIM Piano di Sviluppo
- VODAFONE Piano di Sviluppo
- WIND3 Piano di Sviluppo
- ILIAD Piano di Sviluppo

**LEGENDA**


<span style="background-color: #d2b48c; border: 1px solid black; display: inline-block; width: 15px; height: 10px;"></span>	A0	COMPLESSI ED EDIFICI STORICI
<span style="background-color: #c0392b; border: 1px solid black; display: inline-block; width: 15px; height: 10px;"></span>	A1	COMPLESSI ED EDIFICI STORICI
<span style="background-color: #e74c3c; border: 1px solid black; display: inline-block; width: 15px; height: 10px;"></span>	A2	COMPLESSI ED EDIFICI STORICI
<span style="font-size: 1.2em;">*</span>	A3	COMPLESSI ED EDIFICI STORICI
<span style="background-color: #f39c12; border: 1px solid black; display: inline-block; width: 15px; height: 10px;"></span>	B1	CONSERVAZIONE
<span style="background-color: #f1c40f; border: 1px solid black; display: inline-block; width: 15px; height: 10px;"></span>	B2	CONSERVAZIONE E RECUPERO
<span style="background-color: #f1c40f; border: 1px solid black; display: inline-block; width: 15px; height: 10px;"></span>	B3	COMPLETAMENTO E RECUPERO
<span style="background-color: #add8e6; border: 1px solid black; display: inline-block; width: 15px; height: 10px;"></span>	B4	COMPLETAMENTO E RISTRUTTURAZIONE
<span style="background-color: #add8e6; border: 1px solid black; display: inline-block; width: 15px; height: 10px;"></span>	B5	COMPLETAMENTO E RISTRUTTURAZIONE DI TIPO ESTENSIVO
<span style="background-color: #add8e6; border: 1px solid black; display: inline-block; width: 15px; height: 10px;"></span>	B6	CONSERVAZIONE E COMPLETAMENTO DI EDILIZIA ECONOMICA E POPOLARE
<span style="background-color: #add8e6; border: 1px solid black; display: inline-block; width: 15px; height: 10px;"></span>	B7	TRASFORMAZIONE INTEGRALE
<span style="background-color: #add8e6; border: 1px solid black; display: inline-block; width: 15px; height: 10px;"></span>	B8	COMPLETAMENTO DI TIPO ESTENSIVO
<span style="background-color: #add8e6; border: 1px solid black; display: inline-block; width: 15px; height: 10px;"></span>	B9	RECUPERO E RIQUALIFICAZIONE
<span style="background-color: #add8e6; border: 1px solid black; display: inline-block; width: 15px; height: 10px;"></span>	B10	COMPLETAMENTO E RIQUALIFICAZIONE
<span style="background-color: #f08080; border: 1px solid black; display: inline-block; width: 15px; height: 10px;"></span>	C1	ESPANSIONE PER EDILIZIA ECONOMICA E POPOLARE
<span style="background-color: #f08080; border: 1px solid black; display: inline-block; width: 15px; height: 10px;"></span>	C2	ESPANSIONE DI TIPO ESTENSIVO
<span style="background-color: #f08080; border: 1px solid black; display: inline-block; width: 15px; height: 10px;"></span>	C3	ESPANSIONE PER EDILIZIA RESIDENZIALE, COMMERCIALE E DIREZIONALE
<span style="background-color: #f08080; border: 1px solid black; display: inline-block; width: 15px; height: 10px;"></span>	D1	NUCLEO INDUSTRIALE A. S. L.
<span style="background-color: #f08080; border: 1px solid black; display: inline-block; width: 15px; height: 10px;"></span>	D2	IMPIANTI ED ATTREZZATURE ARTIGIANALI, INDUSTRIALI ED ASSIMILATI
<span style="background-color: #f08080; border: 1px solid black; display: inline-block; width: 15px; height: 10px;"></span>	D3	IMPIANTI ED ATTREZZATURE ARTIGIANALI DI SERVIZIO
<span style="background-color: #f08080; border: 1px solid black; display: inline-block; width: 15px; height: 10px;"></span>	D4	ATTIVITA' COMMERCIALI ED ARTIGIANALI ESISTENTI
<span style="background-color: #f08080; border: 1px solid black; display: inline-block; width: 15px; height: 10px;"></span>	D5	IMPIANTI DI CARBURANTE
<span style="background-color: #90ee90; border: 1px solid black; display: inline-block; width: 15px; height: 10px;"></span>	E1	ZONA AGRICOLA
<span style="background-color: #90ee90; border: 1px solid black; display: inline-block; width: 15px; height: 10px;"></span>	E2	ZONA AGRICOLA INTERCLUSA
<span style="background-color: #90ee90; border: 1px solid black; display: inline-block; width: 15px; height: 10px;"></span>	F1	VERDE PUBBLICO - PARCO PUBBLICO
<span style="background-color: #90ee90; border: 1px solid black; display: inline-block; width: 15px; height: 10px;"></span>	F2	VERDE PUBBLICO ATTREZZATO PER LO SPORT
<span style="background-color: #90ee90; border: 1px solid black; display: inline-block; width: 15px; height: 10px;"></span>	F3	ATTREZZATURE E SERVIZI PUBBLICI DI INTERESSE URBANO-TERRITORIALE
<span style="border-bottom: 1px dashed black; display: inline-block; width: 15px;"></span>		CONFINE COMUNALE
<span style="border: 1px solid black; display: inline-block; width: 15px; height: 10px;"></span>	F4	ATTREZZATURE <span style="font-size: 0.8em;">PORTUALI ED AEROPORTUALI</span>
<span style="border: 1px solid black; display: inline-block; width: 15px; height: 10px;"></span>	F5	ATTREZZATURE E SERVIZI PRIVATI
<span style="border: 1px solid black; display: inline-block; width: 15px; height: 10px;"></span>	F6	ATTREZZATURE E SERVIZI PRIVATI TURISTICO - RICETTIVI
<span style="border: 1px solid black; display: inline-block; width: 15px; height: 10px;"></span>	F7	VERDE PRIVATO ATTREZZATO PER LO SPORT
<span style="border: 1px solid black; display: inline-block; width: 15px; height: 10px;"></span>	F8	PARCHEGGI DI SCAMBIO
<span style="border: 1px solid black; display: inline-block; width: 15px; height: 10px;"></span>	F9	PARCHEGGI PRIVATI DI USO PUBBLICO
<span style="border: 1px solid black; display: inline-block; width: 15px; height: 10px;"></span>	F9*	PARCHEGGI PRIVATI DI USO PUBBLICO A RASO E/O INTERRATI
<span style="border: 1px solid black; display: inline-block; width: 15px; height: 10px;"></span>	F10	ZONA VERDE DI FILTRO
<span style="border: 1px solid black; display: inline-block; width: 15px; height: 10px;"></span>	F11	PROTEZIONE CIVILE - SPETTACOLI ITINERANTI
<span style="border: 1px solid black; display: inline-block; width: 15px; height: 10px;"></span>	G1	VERDE PRIVATO VINCOLATO - PARCO PRIVATO (G1 - G1*)
<span style="border: 1px solid black; display: inline-block; width: 15px; height: 10px;"></span>	G2	VERDE PRIVATO DI TUTELA
<span style="border: 1px solid black; display: inline-block; width: 15px; height: 10px;"></span>	H1	ZONA DI TUTELA AMBIENTALE PAESISTICA
<span style="border: 1px solid black; display: inline-block; width: 15px; height: 10px;"></span>	H2	ZONA BOSCHIVA DI TUTELA AMBIENTALE
<span style="border: 1px solid black; display: inline-block; width: 15px; height: 10px;"></span>		CORRIDOIO VERDE - LINEA FILOBUS
<span style="border: 1px solid black; display: inline-block; width: 15px; height: 10px;"></span>		PARCHEGGI PUBBLICI
<span style="border: 1px solid black; display: inline-block; width: 15px; height: 10px;"></span>		ZONA SOTTOPOSTA A VINCOLO MILITARE
<span style="border: 1px solid black; display: inline-block; width: 15px; height: 10px;"></span>		RISERVA NATURALE
<span style="border: 1px solid black; display: inline-block; width: 15px; height: 10px;"></span>		LIMITE DI RISPETTO
<span style="border: 1px solid black; display: inline-block; width: 15px; height: 10px;"></span>		VIABILITA' URBANA DI PROGETTO
<span style="border: 1px solid black; display: inline-block; width: 15px; height: 10px;"></span>		INFRASTRUTTURE FERROVIARIE
<span style="border: 1px solid black; display: inline-block; width: 15px; height: 10px;"></span>		INFRASTRUTTURE FERROVIARIE - SCALO MERCI
<span style="border: 1px solid black; display: inline-block; width: 15px; height: 10px;"></span>		ARENILE
<span style="border: 1px solid black; display: inline-block; width: 15px; height: 10px;"></span>		ATTRAVERSAMENTI CICLO - PEDONALI
<span style="border: 1px solid black; display: inline-block; width: 15px; height: 10px;"></span>		AMBITI TERRITORIALI SOTTOPOSTI
<span style="border: 1px solid black; display: inline-block; width: 15px; height: 10px;"></span>		PROGRAMMI COMPLESSI
<span style="border: 1px solid black; display: inline-block; width: 15px; height: 10px;"></span>	<b>P.P. n</b>	PIANI PARTICOLAREGGIATI
<span style="border: 1px solid black; display: inline-block; width: 15px; height: 10px;"></span>		PIANO PARTICOLAREGGIATO FONTANELLE
<span style="border: 1px solid black; display: inline-block; width: 15px; height: 10px;"></span>		PIANI DI RECUPERO

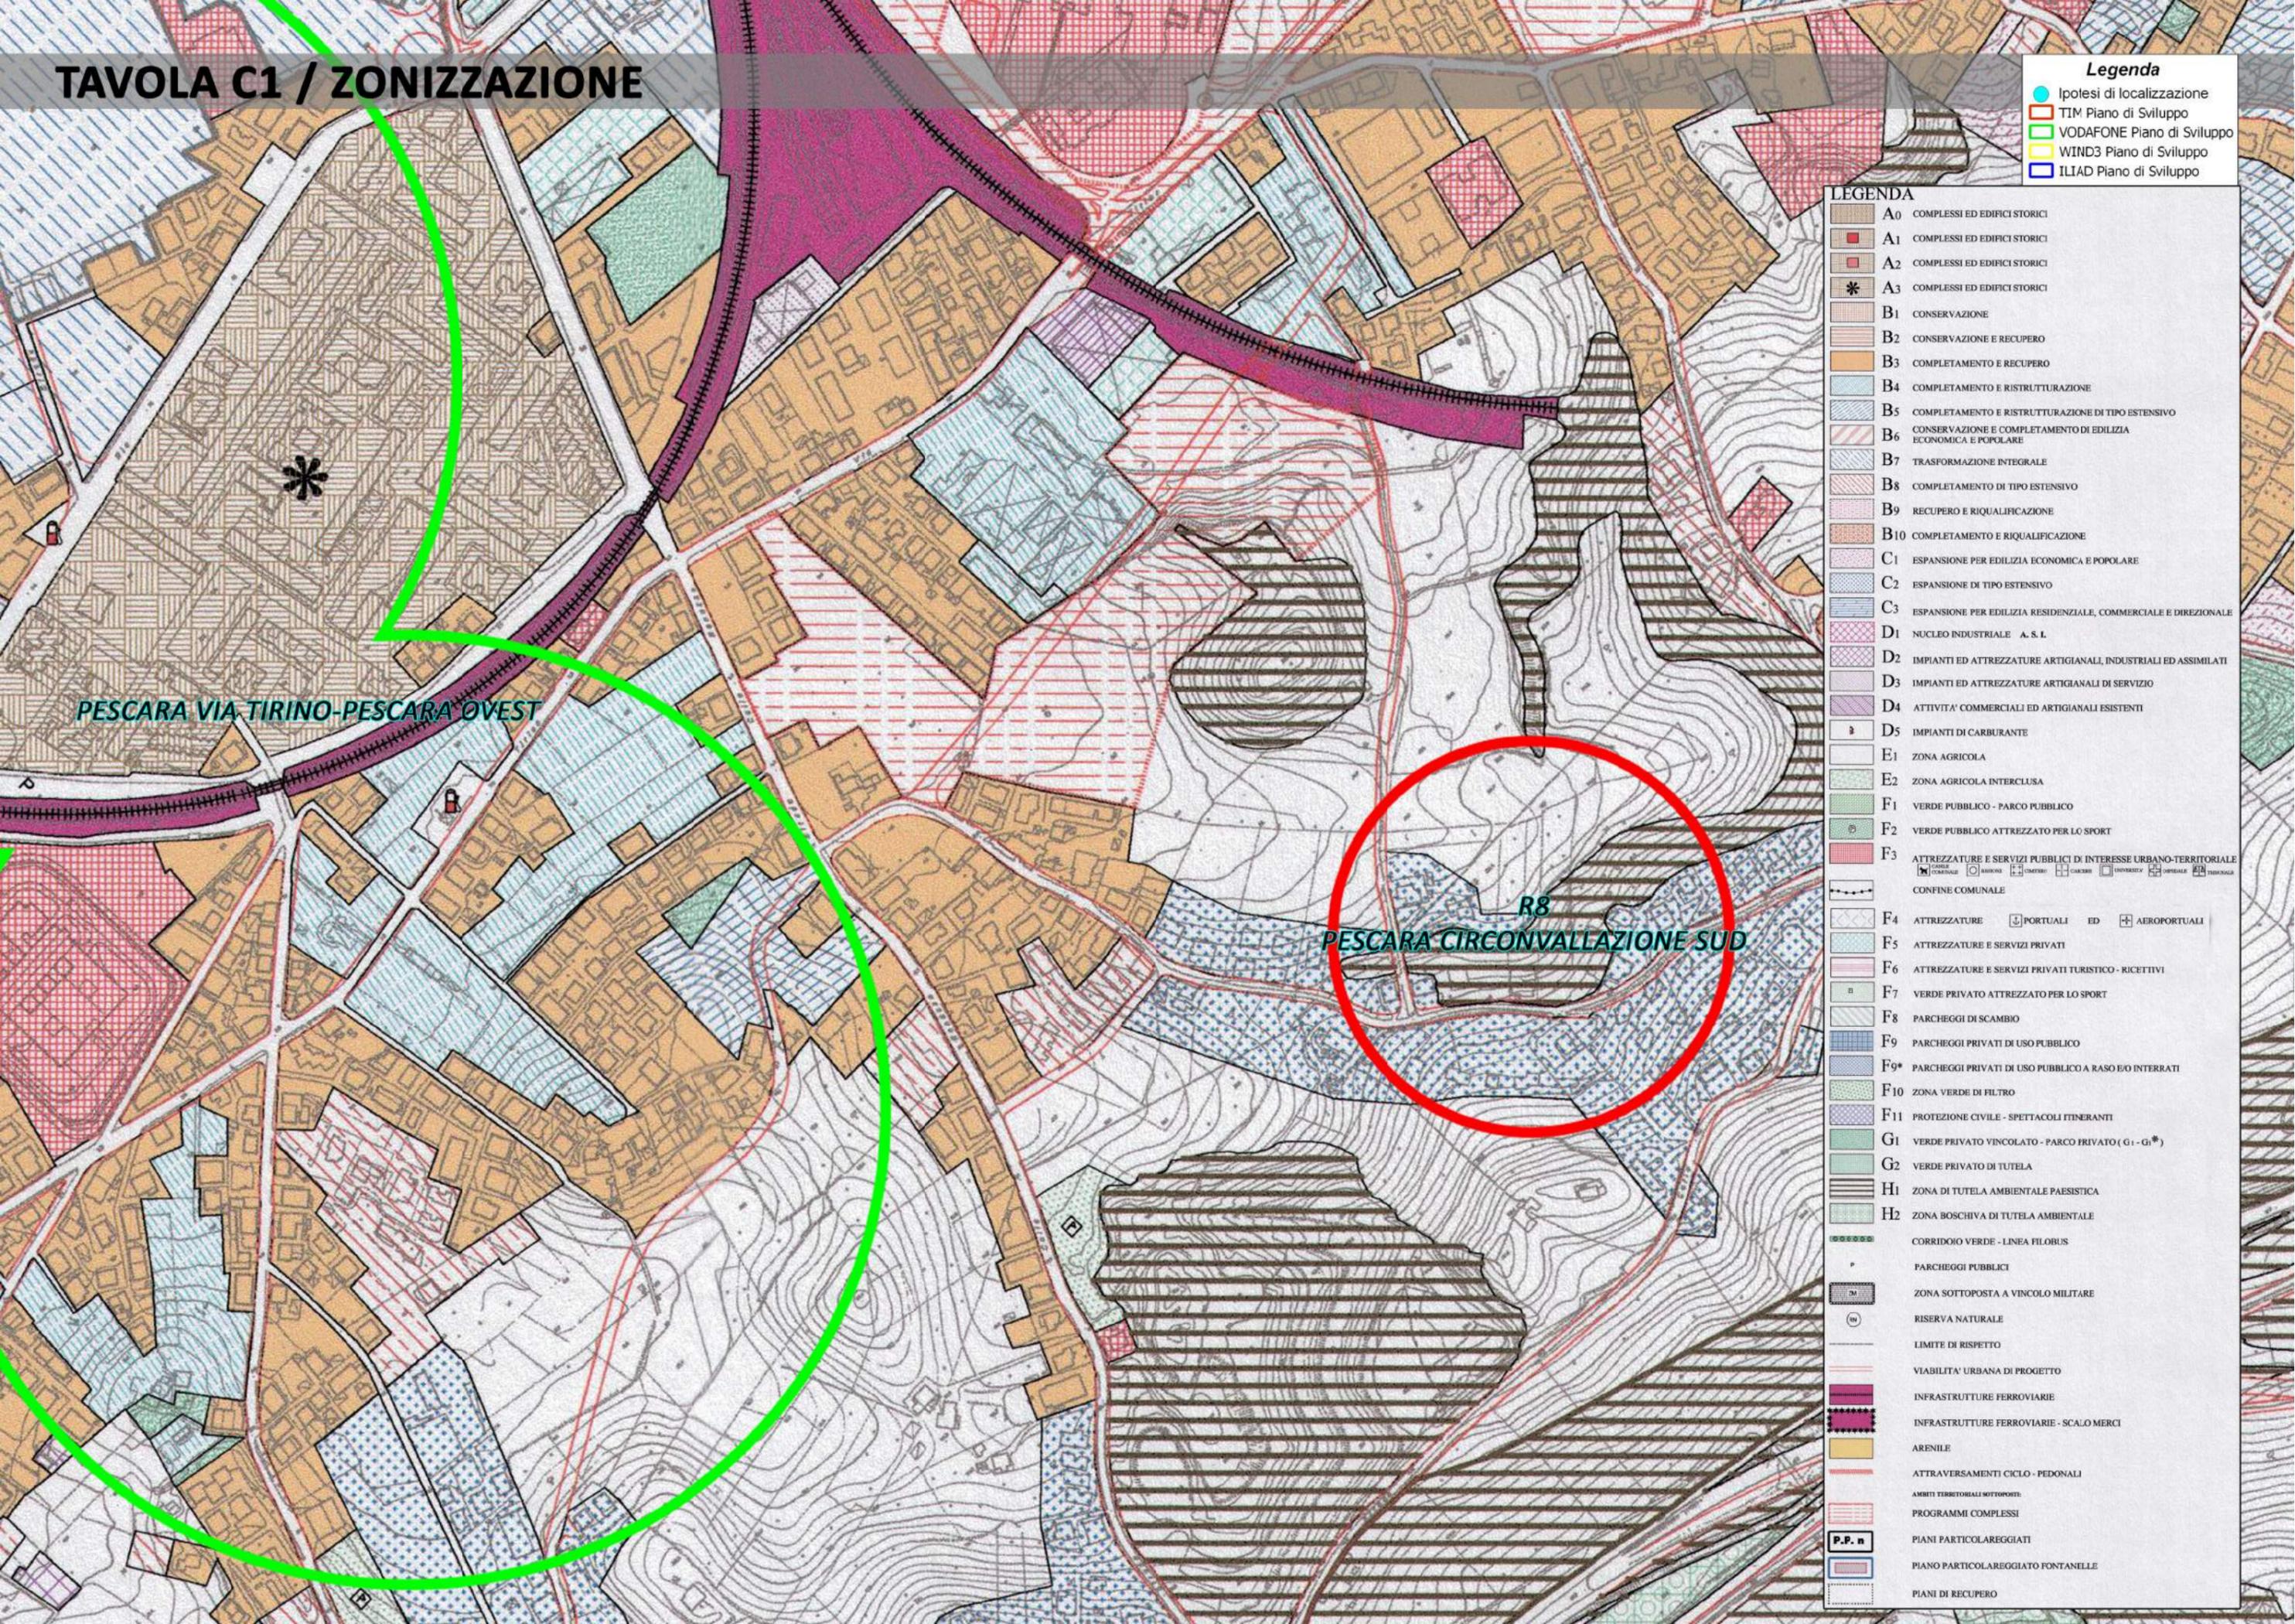

# TAVOLA C1 / ZONIZZAZIONE

**Legenda**

- Ipo:esi di localizzazione
- TIM Piano di Sviluppo
- VODAFONE Piano di Sviluppo
- WIND3 Piano di Sviluppo
- ILIAD Piano di Sviluppo

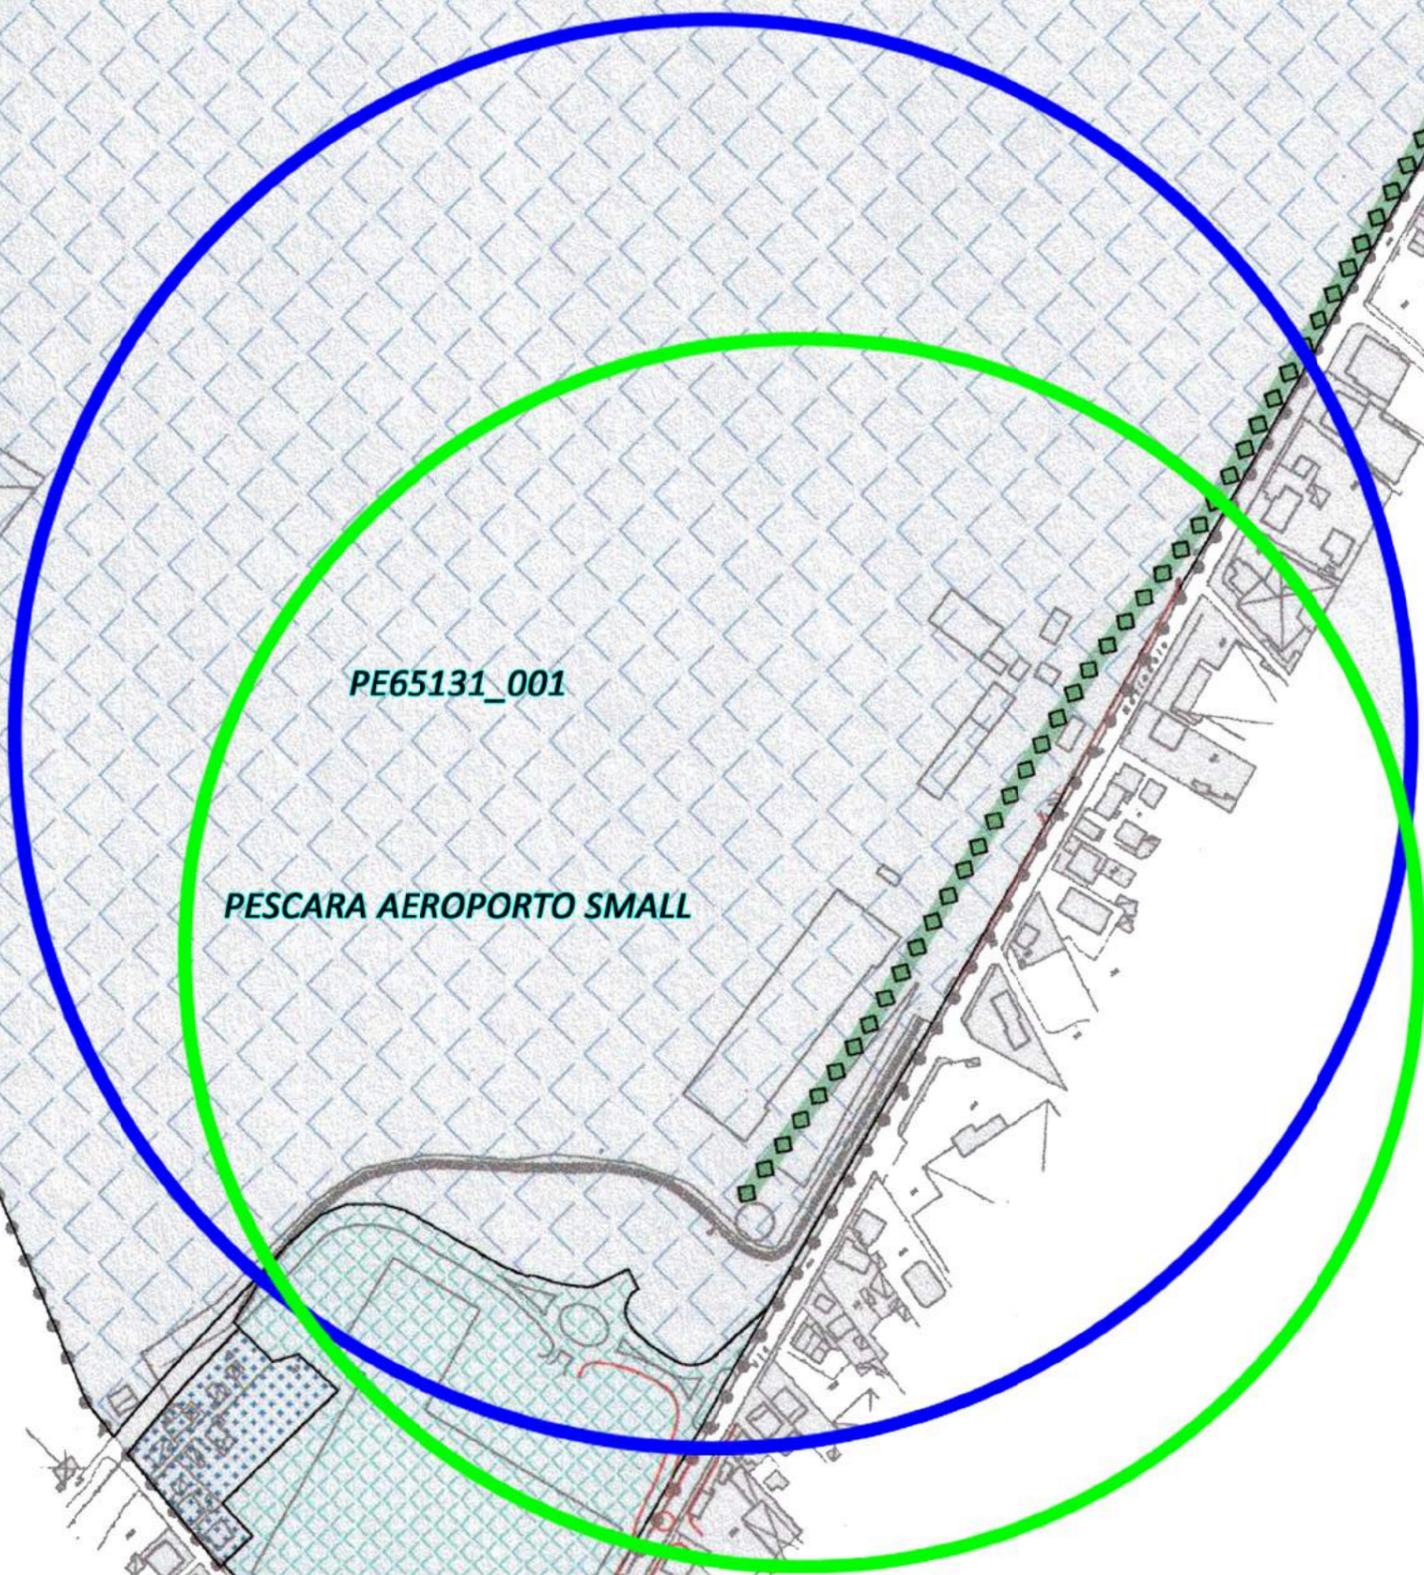


**LEGENDA**

	A0	COMPLESSI ED EDIFICI STORICI		F4	ATTEZZATURE		PORTALI ED AEROPORTUALI
	A1	COMPLESSI ED EDIFICI STORICI		F5	ATTEZZATURE E SERVIZI PRIVATI		
	A2	COMPLESSI ED EDIFICI STORICI		F6	ATTEZZATURE E SERVIZI PRIVATI TURISTICO - RICETTIVI		
	A3	COMPLESSI ED EDIFICI STORICI		F7	VERDE PRIVATO ATTEZZATO PER LO SPORT		
	B1	CONSERVAZIONE		F8	PARCHEGGI DI SCAMBIO		
	B2	CONSERVAZIONE E RECUPERO		F9	PARCHEGGI PRIVATI DI USO PUBBLICO		
	B3	COMPLETAMENTO E RECUPERO		F9*	PARCHEGGI PRIVATI DI USO PUBBLICO A RASO E/O INTERRATI		
	B4	COMPLETAMENTO E RISTRUTTURAZIONE		F10	ZONA VERDE DI FILTRO		
	B5	COMPLETAMENTO E RISTRUTTURAZIONE DI TIPO ESTENSIVO		F11	PROTEZIONE CIVILE - SPETTACOLI ITINERANTI		
	B6	CONSERVAZIONE E COMPLETAMENTO DI EDILIZIA ECONOMICA E POPOLARE		G1	VERDE PRIVATO VINCOLATO - PARCO PRIVATO (G1 - G1*)		
	B7	TRASFORMAZIONE INTEGRALE		G2	VERDE PRIVATO DI TUTELA		
	B8	COMPLETAMENTO DI TIPO ESTENSIVO		H1	ZONA DI TUTELA AMBIENTALE PAESISTICA		
	B9	RECUPERO E RIQUALIFICAZIONE		H2	ZONA BOSCHIVA DI TUTELA AMBIENTALE		
	B10	COMPLETAMENTO E RIQUALIFICAZIONE			CORRIDOIO VERDE - LINEA FILOBUS		
	C1	ESPANSIONE PER EDILIZIA ECONOMICA E POPOLARE			PARCHeggi PUBBLICI		
	C2	ESPANSIONE DI TIPO ESTENSIVO			ZONA SOTTOPOSTA A VINCOLO MILITARE		
	C3	ESPANSIONE PER EDILIZIA RESIDENZIALE, COMMERCIALE E DIREZIONALE			RISERVA NATURALE		
	D1	NUCLEO INDUSTRIALE A. S.L.			LIMITE DI RISPETTO		
	D2	IMPIANTI ED ATTEZZATURE ARTIGIANALI, INDUSTRIALI ED ASSIMILATI			VIABILITA' URBANA DI PROGETTO		
	D3	IMPIANTI ED ATTEZZATURE ARTIGIANALI DI SERVIZIO			INFRASTRUTTURE FERROVIARIE		
	D4	ATTIVITA' COMMERCIALI ED ARTIGIANALI ESISTENTI			INFRASTRUTTURE FERROVIARIE - SCALO MERCI		
	D5	IMPIANTI DI CARBURANTE			ARENILE		
	E1	ZONA AGRICOLA			ATTRAVERSAMENTI CICLO - PEDONALI		
	E2	ZONA AGRICOLA INTERCLUSA			AMBITI TERRITORIALI SOTTOPOSTI		
	F1	VERDE PUBBLICO - PARCO PUBBLICO			PROGRAMMI COMPLESSI		
	F2	VERDE PUBBLICO ATTEZZATO PER LO SPORT			PIANI PARTICOLAREGGIATI		
	F3	ATTEZZATURE E SERVIZI PUBBLICI DI INTERESSE URBANO-TERRITORIALE			PIANO PARTICOLAREGGIATO FONTANELLE		
		CONFINI COMUNALI			PIANI DI RECUPERO		

# TAVOLA C1 / ZONIZZAZIONE

**Legenda**

- Ipotesi di localizzazione
- TIM Piano di Sviluppo
- VODAFONE Piano di Sviluppo
- WIND3 Piano di Sviluppo
- ILIAD Piano di Sviluppo

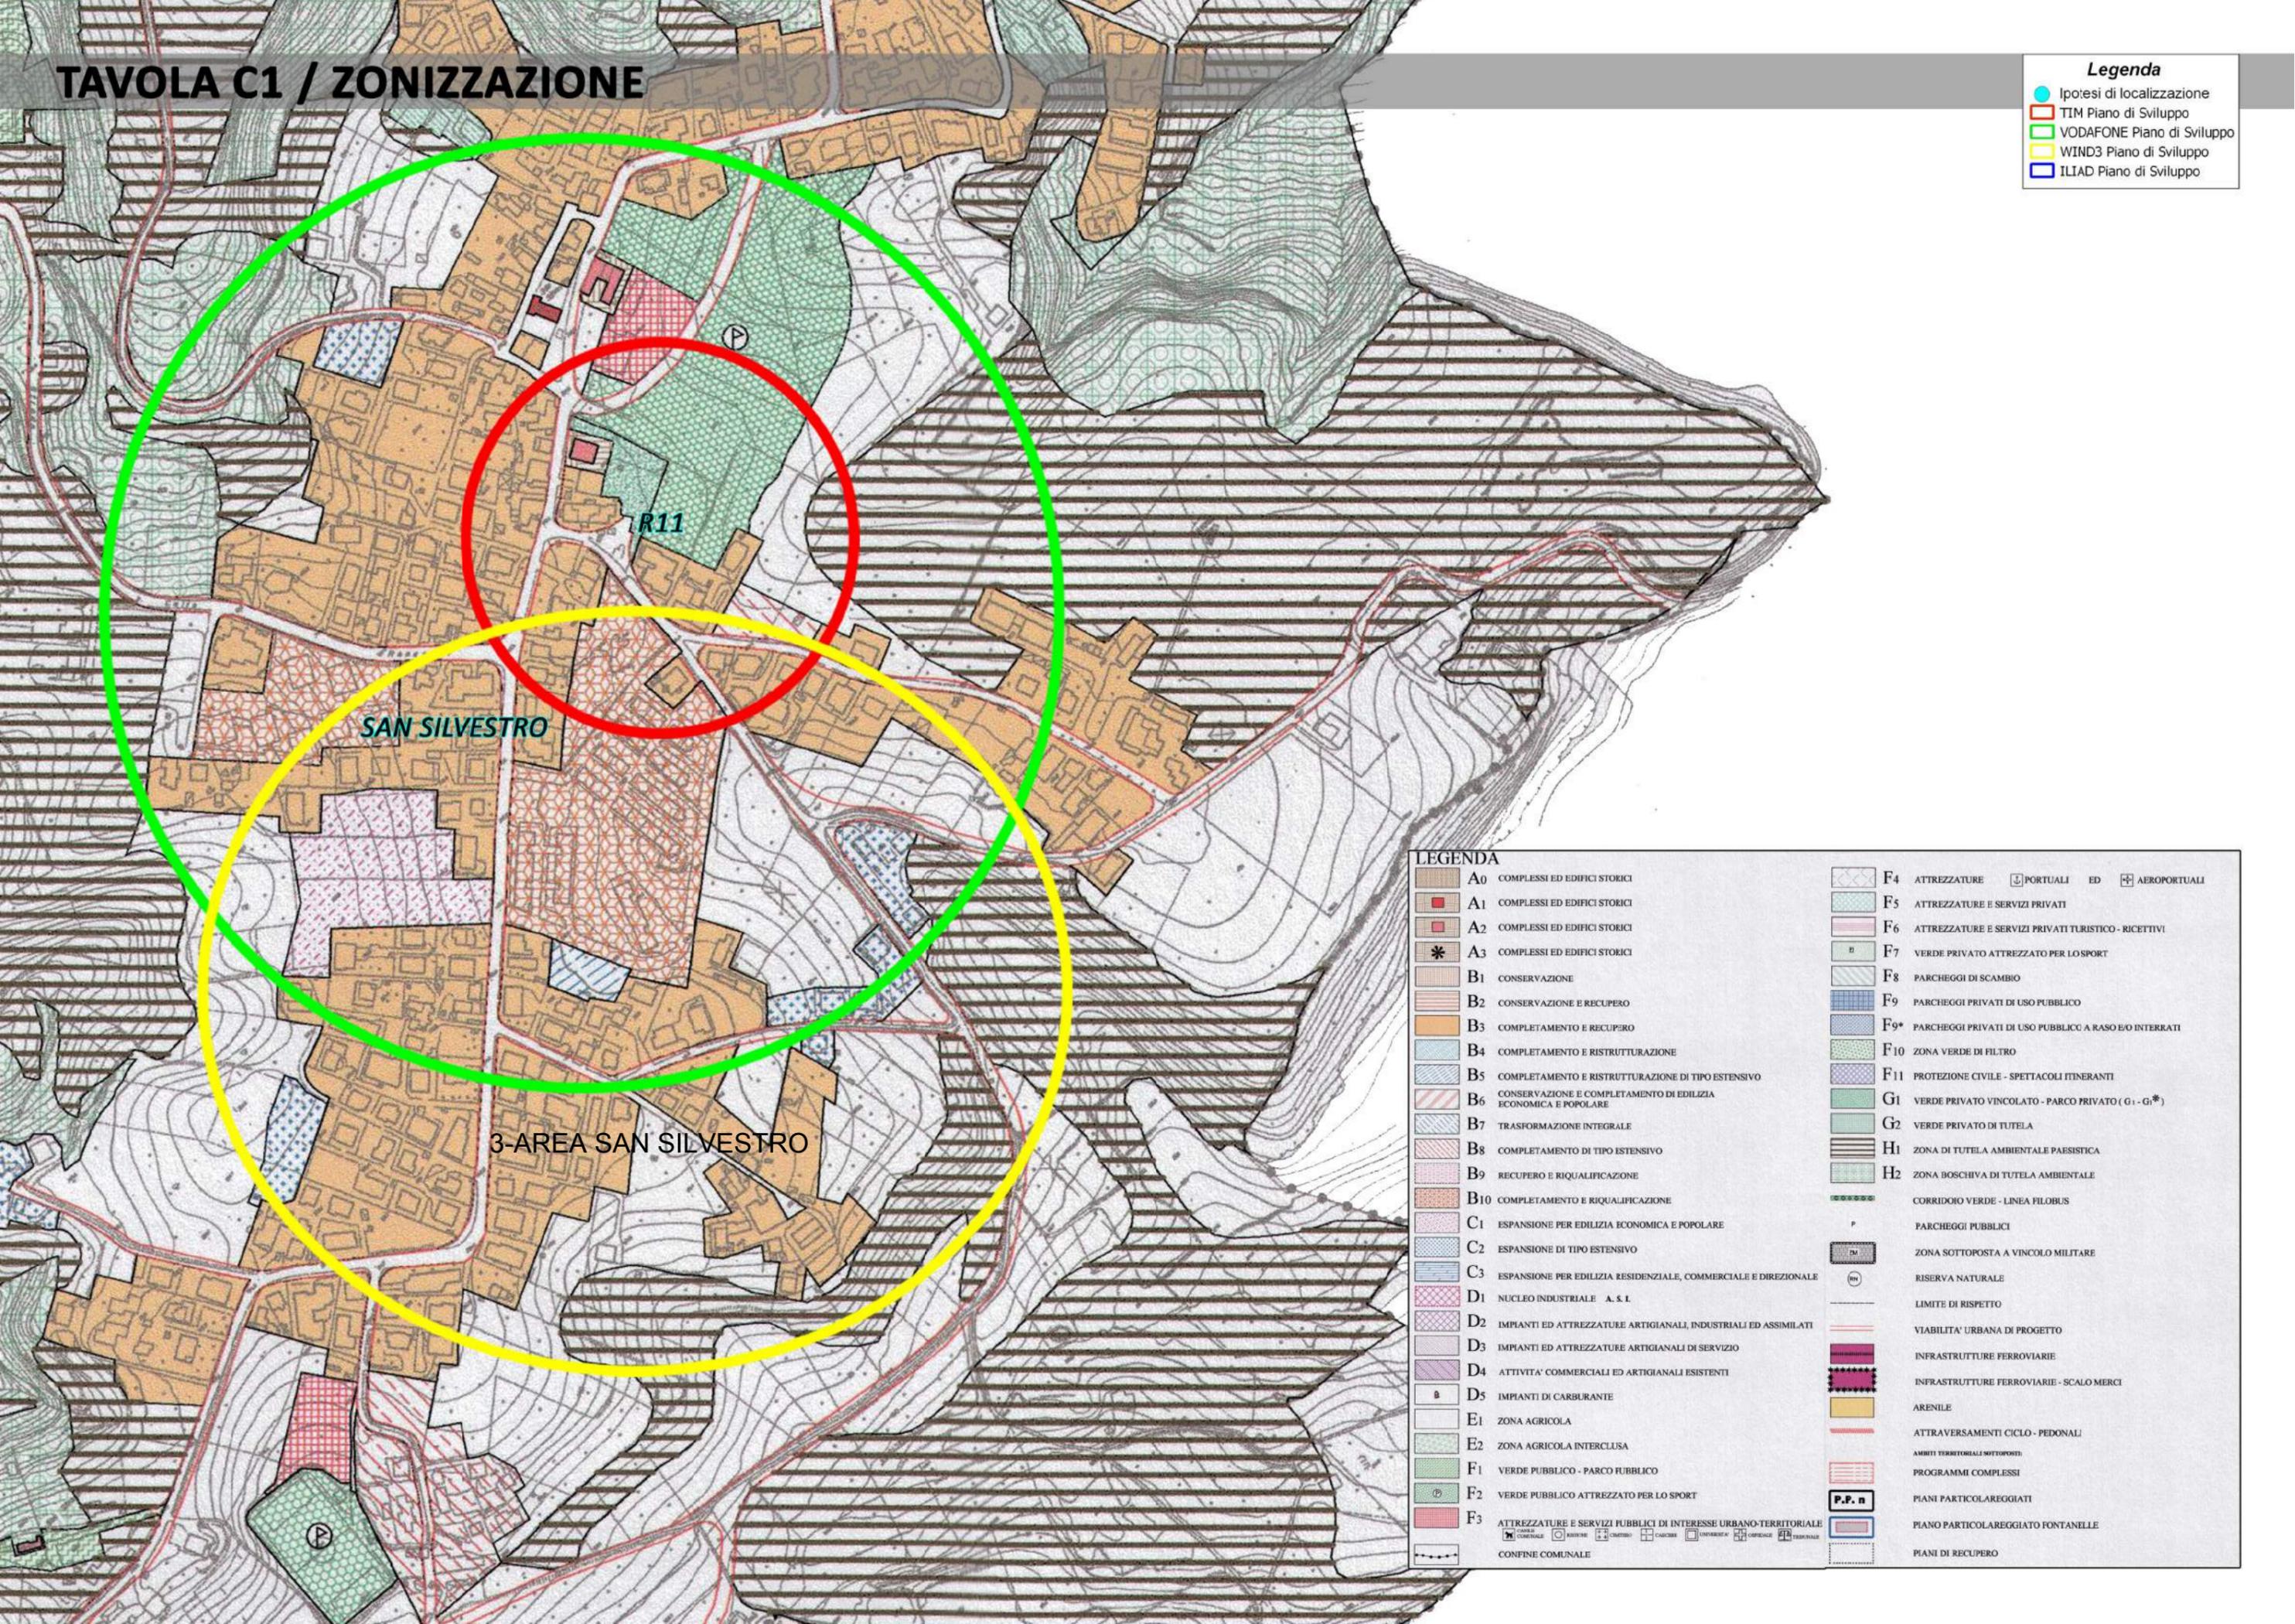

**LEGENDA**

<ul style="list-style-type: none"> <li><span style="display: inline-block; width: 15px; height: 15px; background-color: #d2b48c; border: 1px solid black;"></span> A0 COMPLESSI ED EDIFICI STORICI</li> <li><span style="display: inline-block; width: 15px; height: 15px; background-color: #e91e63; border: 1px solid black;"></span> A1 COMPLESSI ED EDIFICI STORICI</li> <li><span style="display: inline-block; width: 15px; height: 15px; background-color: #e91e63; border: 1px solid black;"></span> A2 COMPLESSI ED EDIFICI STORICI</li> <li><span style="display: inline-block; width: 15px; height: 15px; background-color: #e91e63; border: 1px solid black;"></span> A3 COMPLESSI ED EDIFICI STORICI</li> <li><span style="display: inline-block; width: 15px; height: 15px; background-color: #d2b48c; border: 1px solid black;"></span> B1 CONSERVAZIONE</li> <li><span style="display: inline-block; width: 15px; height: 15px; background-color: #d2b48c; border: 1px solid black;"></span> B2 CONSERVAZIONE E RECUPERO</li> <li><span style="display: inline-block; width: 15px; height: 15px; background-color: #d2b48c; border: 1px solid black;"></span> B3 COMPLETAMENTO E RECUPERO</li> <li><span style="display: inline-block; width: 15px; height: 15px; background-color: #d2b48c; border: 1px solid black;"></span> B4 COMPLETAMENTO E RISTRUTTURAZIONE</li> <li><span style="display: inline-block; width: 15px; height: 15px; background-color: #d2b48c; border: 1px solid black;"></span> B5 COMPLETAMENTO E RISTRUTTURAZIONE DI TIPO ESTENSIVO</li> <li><span style="display: inline-block; width: 15px; height: 15px; background-color: #d2b48c; border: 1px solid black;"></span> B6 CONSERVAZIONE E COMPLETAMENTO DI EDILIZIA ECONOMICA E POPOLARE</li> <li><span style="display: inline-block; width: 15px; height: 15px; background-color: #d2b48c; border: 1px solid black;"></span> B7 TRASFORMAZIONE INTEGRALE</li> <li><span style="display: inline-block; width: 15px; height: 15px; background-color: #d2b48c; border: 1px solid black;"></span> B8 COMPLETAMENTO DI TIPO ESTENSIVO</li> <li><span style="display: inline-block; width: 15px; height: 15px; background-color: #d2b48c; border: 1px solid black;"></span> B9 RECUPERO E RIQUALIFICAZIONE</li> <li><span style="display: inline-block; width: 15px; height: 15px; background-color: #d2b48c; border: 1px solid black;"></span> B10 COMPLETAMENTO E RIQUALIFICAZIONE</li> <li><span style="display: inline-block; width: 15px; height: 15px; background-color: #d2b48c; border: 1px solid black;"></span> C1 ESPANSIONE PER EDILIZIA ECONOMICA E POPOLARE</li> <li><span style="display: inline-block; width: 15px; height: 15px; background-color: #d2b48c; border: 1px solid black;"></span> C2 ESPANSIONE DI TIPO ESTENSIVO</li> <li><span style="display: inline-block; width: 15px; height: 15px; background-color: #d2b48c; border: 1px solid black;"></span> C3 ESPANSIONE PER EDILIZIA RESIDENZIALE, COMMERCIALE E DIREZIONALE</li> <li><span style="display: inline-block; width: 15px; height: 15px; background-color: #d2b48c; border: 1px solid black;"></span> D1 NUCLEO INDUSTRIALE A. S. I.</li> <li><span style="display: inline-block; width: 15px; height: 15px; background-color: #d2b48c; border: 1px solid black;"></span> D2 IMPIANTI ED ATTREZZATURE ARTIGIANALI, INDUSTRIALI ED ASSIMILATI</li> <li><span style="display: inline-block; width: 15px; height: 15px; background-color: #d2b48c; border: 1px solid black;"></span> D3 IMPIANTI ED ATTREZZATURE ARTIGIANALI DI SERVIZIO</li> <li><span style="display: inline-block; width: 15px; height: 15px; background-color: #d2b48c; border: 1px solid black;"></span> D4 ATTIVITA' COMMERCIALI ED ARTIGIANALI ESISTENTI</li> <li><span style="display: inline-block; width: 15px; height: 15px; background-color: #d2b48c; border: 1px solid black;"></span> D5 IMPIANTI DI CARBURANTE</li> <li><span style="display: inline-block; width: 15px; height: 15px; background-color: #d2b48c; border: 1px solid black;"></span> E1 ZONA AGRICOLA</li> <li><span style="display: inline-block; width: 15px; height: 15px; background-color: #d2b48c; border: 1px solid black;"></span> E2 ZONA AGRICOLA INTERCLUSA</li> <li><span style="display: inline-block; width: 15px; height: 15px; background-color: #d2b48c; border: 1px solid black;"></span> F1 VERDE PUBBLICO - PARCO PUBBLICO</li> <li><span style="display: inline-block; width: 15px; height: 15px; background-color: #d2b48c; border: 1px solid black;"></span> F2 VERDE PUBBLICO ATTREZZATO PER LO SPORT</li> <li><span style="display: inline-block; width: 15px; height: 15px; background-color: #d2b48c; border: 1px solid black;"></span> F3 ATTREZZATURE E SERVIZI PUBBLICI DI INTERESSE URBANO-TERRITORIALE</li> </ul>	<ul style="list-style-type: none"> <li><span style="display: inline-block; width: 15px; height: 15px; background-color: #d2b48c; border: 1px solid black;"></span> F4 ATTREZZATURE <span style="font-size: 8px;">⏏</span> PORTUALI ED <span style="font-size: 8px;">✈</span> AEROPORTUALI</li> <li><span style="display: inline-block; width: 15px; height: 15px; background-color: #d2b48c; border: 1px solid black;"></span> F5 ATTREZZATURE E SERVIZI PRIVATI</li> <li><span style="display: inline-block; width: 15px; height: 15px; background-color: #d2b48c; border: 1px solid black;"></span> F6 ATTREZZATURE E SERVIZI PRIVATI TURISTICO - RICETTIVI</li> <li><span style="display: inline-block; width: 15px; height: 15px; background-color: #d2b48c; border: 1px solid black;"></span> F7 VERDE PRIVATO ATTREZZATO PER LO SPORT</li> <li><span style="display: inline-block; width: 15px; height: 15px; background-color: #d2b48c; border: 1px solid black;"></span> F8 PARCHEGGI DI SCAMBIO</li> <li><span style="display: inline-block; width: 15px; height: 15px; background-color: #d2b48c; border: 1px solid black;"></span> F9 PARCHEGGI PRIVATI DI USO PUBBLICO</li> <li><span style="display: inline-block; width: 15px; height: 15px; background-color: #d2b48c; border: 1px solid black;"></span> F9* PARCHEGGI PRIVATI DI USO PUBBLICO A RASO E/O INTERRATI</li> <li><span style="display: inline-block; width: 15px; height: 15px; background-color: #d2b48c; border: 1px solid black;"></span> F10 ZONA VERDE DI FILTRO</li> <li><span style="display: inline-block; width: 15px; height: 15px; background-color: #d2b48c; border: 1px solid black;"></span> F11 PROTEZIONE CIVILE - SPETTACOLI ITINERANTI</li> <li><span style="display: inline-block; width: 15px; height: 15px; background-color: #d2b48c; border: 1px solid black;"></span> G1 VERDE PRIVATO VINCOLATO - PARCO PRIVATO (G1 - G1*)</li> <li><span style="display: inline-block; width: 15px; height: 15px; background-color: #d2b48c; border: 1px solid black;"></span> G2 VERDE PRIVATO DI TUTELA</li> <li><span style="display: inline-block; width: 15px; height: 15px; background-color: #d2b48c; border: 1px solid black;"></span> H1 ZONA DI TUTELA AMBIENTALE PAESISTICA</li> <li><span style="display: inline-block; width: 15px; height: 15px; background-color: #d2b48c; border: 1px solid black;"></span> H2 ZONA BOSCHIVA DI TUTELA AMBIENTALE</li> <li><span style="display: inline-block; width: 15px; height: 15px; background-color: #d2b48c; border: 1px solid black;"></span> CORRIDOIO VERDE - LINEA FILOBUS</li> <li><span style="display: inline-block; width: 15px; height: 15px; background-color: #d2b48c; border: 1px solid black;"></span> P PARCHEGGI PUBBLICI</li> <li><span style="display: inline-block; width: 15px; height: 15px; background-color: #d2b48c; border: 1px solid black;"></span> ZONA SOTTOPOSTA A VINCOLO MILITARE</li> <li><span style="display: inline-block; width: 15px; height: 15px; background-color: #d2b48c; border: 1px solid black;"></span> RISERVA NATURALE</li> <li><span style="display: inline-block; width: 15px; height: 15px; background-color: #d2b48c; border: 1px solid black;"></span> LIMITE DI RISPETTO</li> <li><span style="display: inline-block; width: 15px; height: 15px; background-color: #d2b48c; border: 1px solid black;"></span> VIABILITA' URBANA DI PROGETTO</li> <li><span style="display: inline-block; width: 15px; height: 15px; background-color: #d2b48c; border: 1px solid black;"></span> INFRASTRUTTURE FERROVIARIE</li> <li><span style="display: inline-block; width: 15px; height: 15px; background-color: #d2b48c; border: 1px solid black;"></span> INFRASTRUTTURE FERROVIARIE - SCALO MERCI</li> <li><span style="display: inline-block; width: 15px; height: 15px; background-color: #d2b48c; border: 1px solid black;"></span> ARENILE</li> <li><span style="display: inline-block; width: 15px; height: 15px; background-color: #d2b48c; border: 1px solid black;"></span> ATTRAVERSAMENTI CICLO - PEDONALI</li> <li><span style="display: inline-block; width: 15px; height: 15px; background-color: #d2b48c; border: 1px solid black;"></span> AMBITI TERRITORIALI SOTTOPosti</li> <li><span style="display: inline-block; width: 15px; height: 15px; background-color: #d2b48c; border: 1px solid black;"></span> PROGRAMMI COMPLESSI</li> <li><span style="display: inline-block; width: 15px; height: 15px; background-color: #d2b48c; border: 1px solid black;"></span> P.P. n PIANI PARTICOLAREGGIATI</li> <li><span style="display: inline-block; width: 15px; height: 15px; background-color: #d2b48c; border: 1px solid black;"></span> PIANO PARTICOLAREGGIATO FONTANELLE</li> <li><span style="display: inline-block; width: 15px; height: 15px; background-color: #d2b48c; border: 1px solid black;"></span> PIANI DI RECUPERO</li> </ul>
--	--