


Pinata piano quinto esistente



Pinata piano quinto progetto

COPIA CONFORME ALL'ORIGINALE

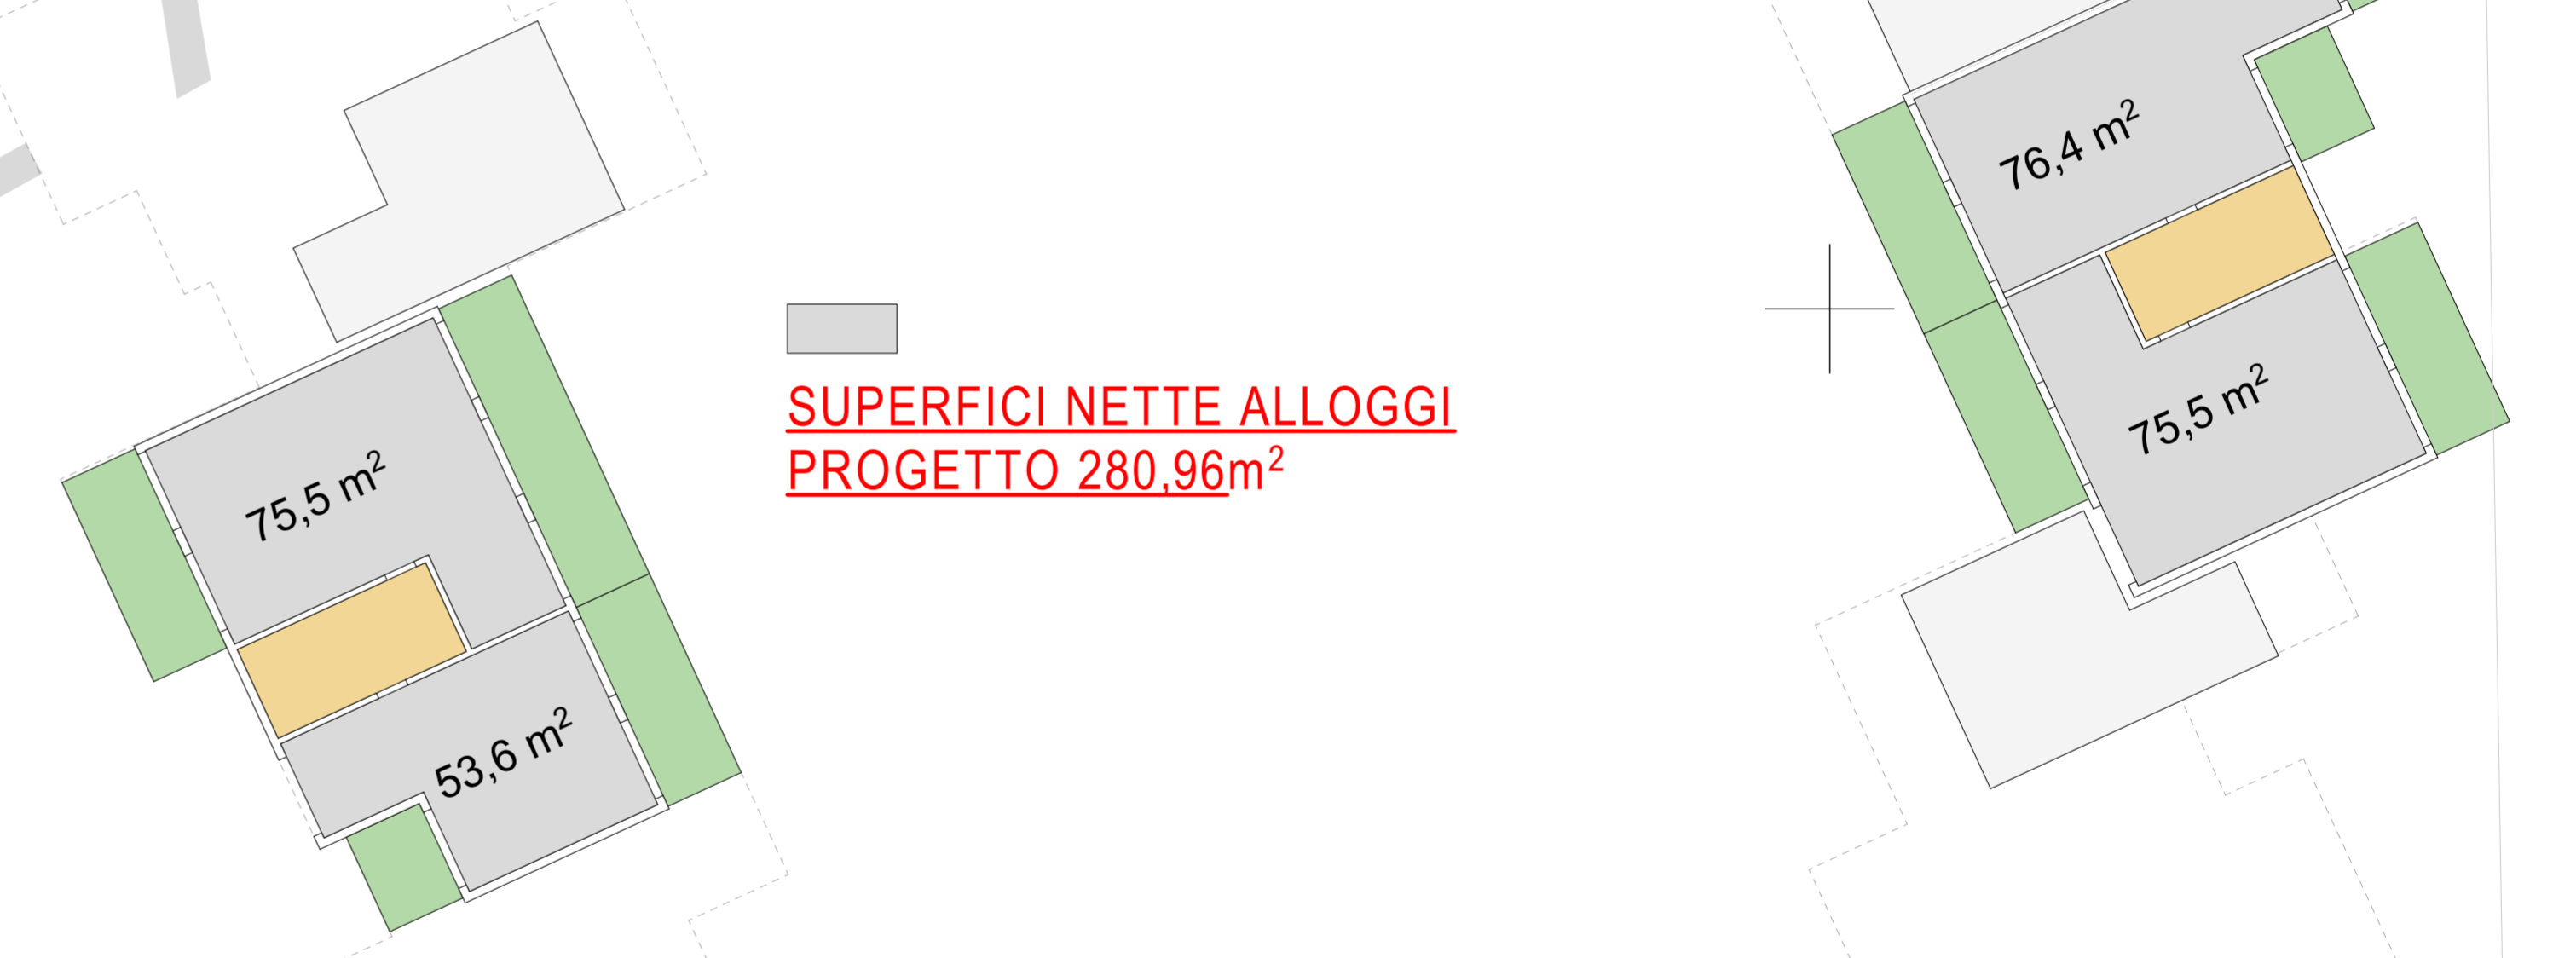

Titolo della opera	Il Presidente: Mario Giuseppe Lattanzio
Direttore Tecnico	Arch. Gianni D'Alibato
Responsabile del Procedimento	Geom. Giulio Pione
Struttura di supporto al R.U.P.	Geom. Giuseppe Pisani
Progettista: architettura, arte e spa	Architetto: Alfredo D'Ercole e Rita Di Bucchiaro

ATER Pescara Azienda Territoriale di Edilizia Residenziale per la Provincia di Pescara Via Genova, 51 - PESCARA P.E.C. atepesca@proptel.it		Consorzio speciale sul rapporto tra gli aspetti pedagogici, antropologici e la sicurezza materiale e ambientale della spina dorsale Prof. Arch. Michele Lepore Prof. Arch. Donatella Battaglia Prof. Arch. Alberto Uslua Via Genova, 51 - PESCARA P.E.C. atepesca@proptel.it		Progettista: Arch. Alfredo D'Ercole Arch. Rita Di Bucchiaro Collaboratore: Arch. Lorenzo Caporaso Arch. Pierluigi Gentile SIA s.r.l. - Società di Ingegneria - 65121 PESCARA - Piazza Spirito Santo, 32 - info: info@siasrl.com - PEC: siasrl@unipe.it	
Riferimenti Normativi: D.lgs 110/2016 n° 591 v. Art. 23 - c.7 Delibera C.R.E. n° 127 del 22/02/2017 e successivo decreto D.M. del 6/07/2020		Titolo del progetto: INTERVENTO DI DEMOLIZIONE TOTALE DELLO STABILE 15/FERRO DI CAVALLO) E SUCCESSIVA RICOSTRUZIONE PARZIALE, 55 ALLOGGI IN VIA TAVO - LOTT02		Fase: PROGETTAZIONE DEFINITIVA	
Denominazione: 3 Nome del File: 2 1 C.I.G.: 846940C8E 0 28/04/2021 C.U.P.: E2212000040002		Titolo dell'elaborato: ANALISI PARAMETRI DIMENSIONALI PIANO QUINTO		Tavolo: AR_09 Scala: SCALA 1:200 Codice Progetto: 20.50.PRO	