



**CITTA' di PESCARA**

Città Vivibile - Settore LL.PP



PROGETTO DEFINITIVO FEBBRAIO 2022

LAVORI DI MANUTENZIONE STRAORDINARIA E RISTRUTTURAZIONE EDILIZIA ED URBANISTICA VOLTI AL RECUPERO DEL FABBRICATO EX FERRHOTEL UBICATO NELLA CITTA' DI PESCARA, DA ADIBIRE A RESIDENZA PER STUDENTI UNIVERSITARI

Ente committente: **COMUNE DI PESCARA**

Dirigente di Settore: Arch. Fabrizio IRSI

R.U.P.: Geom. Angelo Giulante

Project Manager: Arch. Michele Lepore

Progettista Architettonico: Arch. Michele Riccardo Cianciaruso

Progettista Strutturale: Ing. Carlo Galimberti

Coordinatore sicurezza in fase di progettazione: Arch. Michele Riccardo Cianciaruso

ELABORATO: **EDIFICI PREESISTENTI**

COD.: ARCH. 05 **PROSPETTI E SEZIONI**

Scala: 1:100



timbro e firma

timbro e firma


timbro e firma




CITTA' DI PESCARA - CITTÀ DI PESCARA - REGIONE ABRUZZO - 66100 PESCARA - 14 UE - 085 - ITALIA

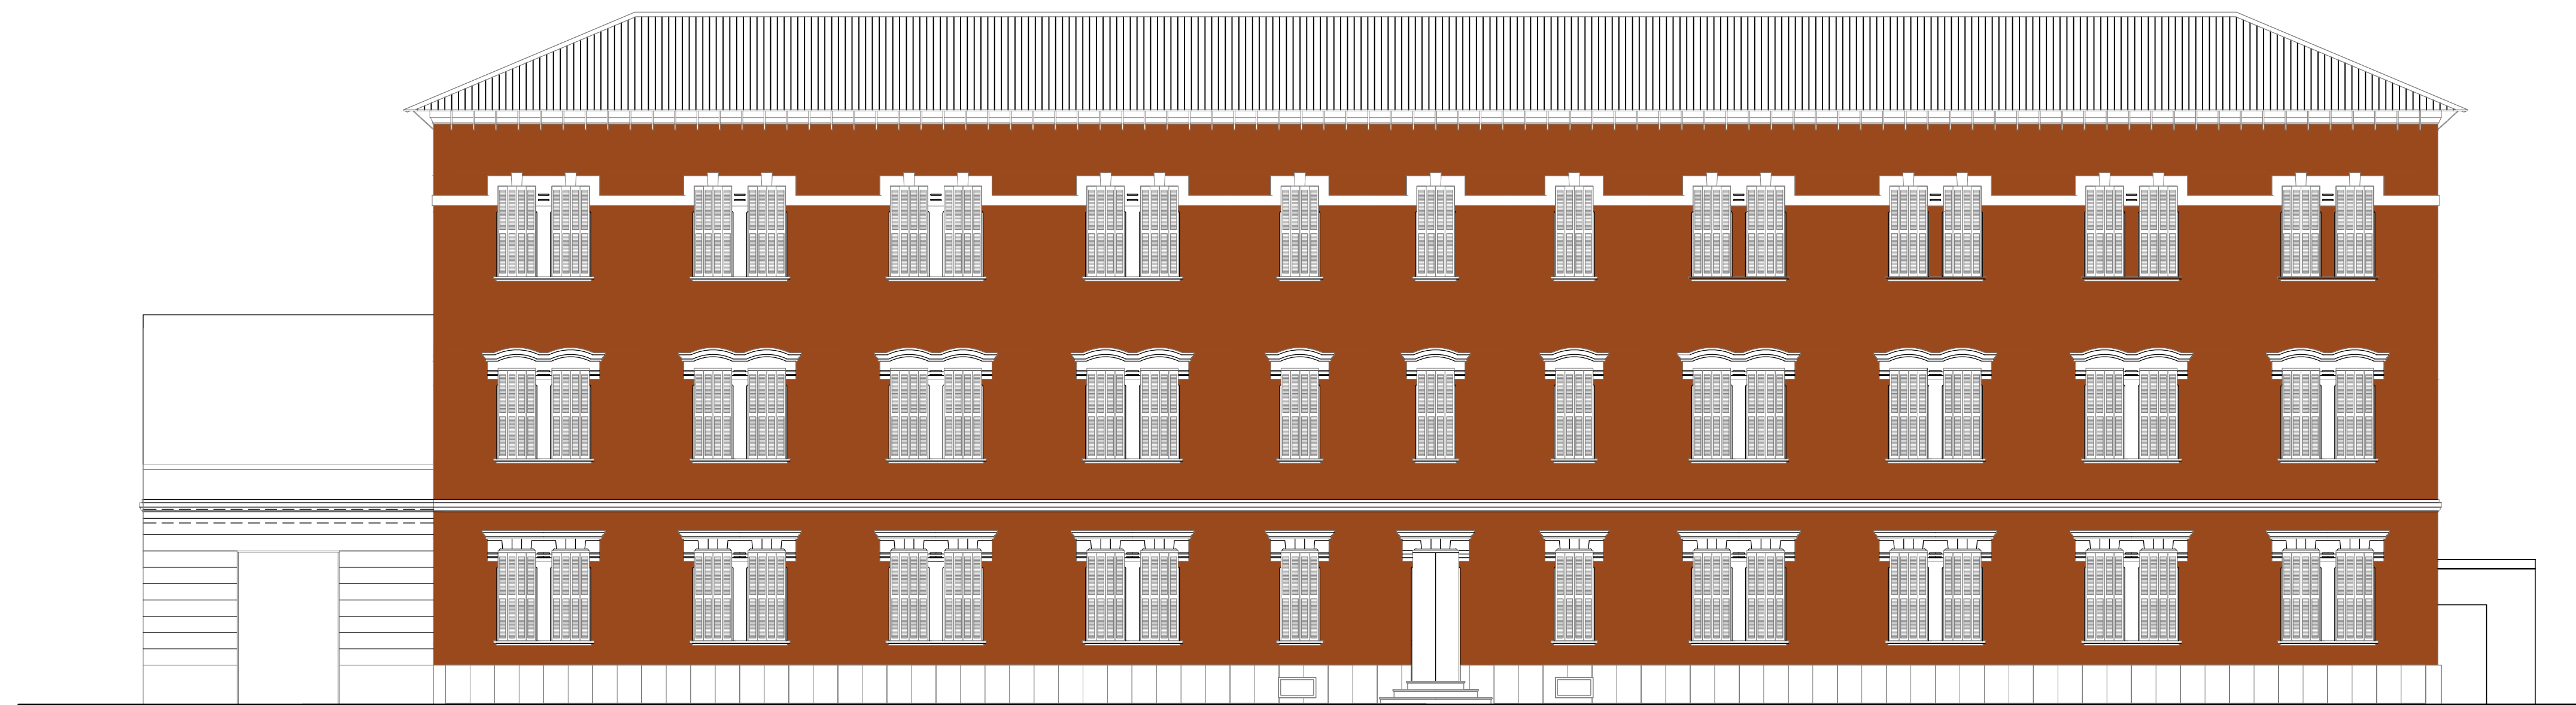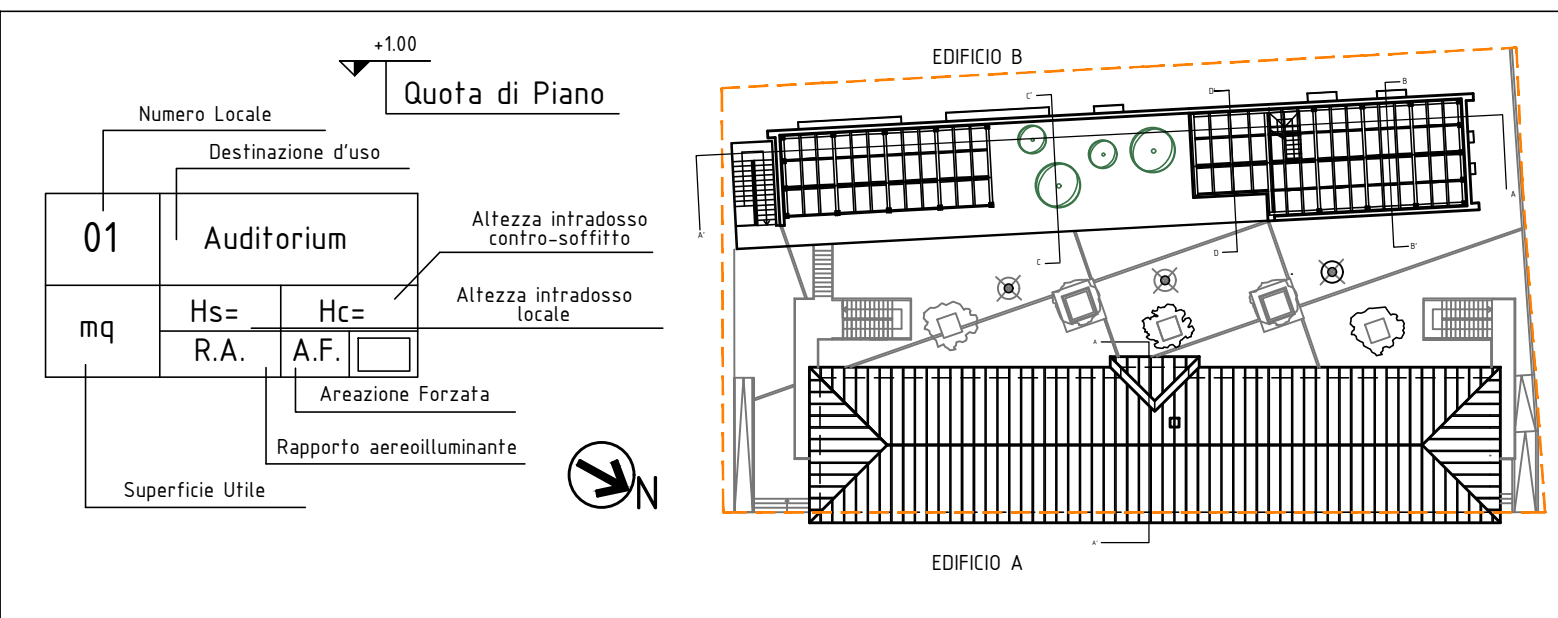

PROSPETTO PRINCIPALE SU CORSO VITTORIO EMANUELE II.

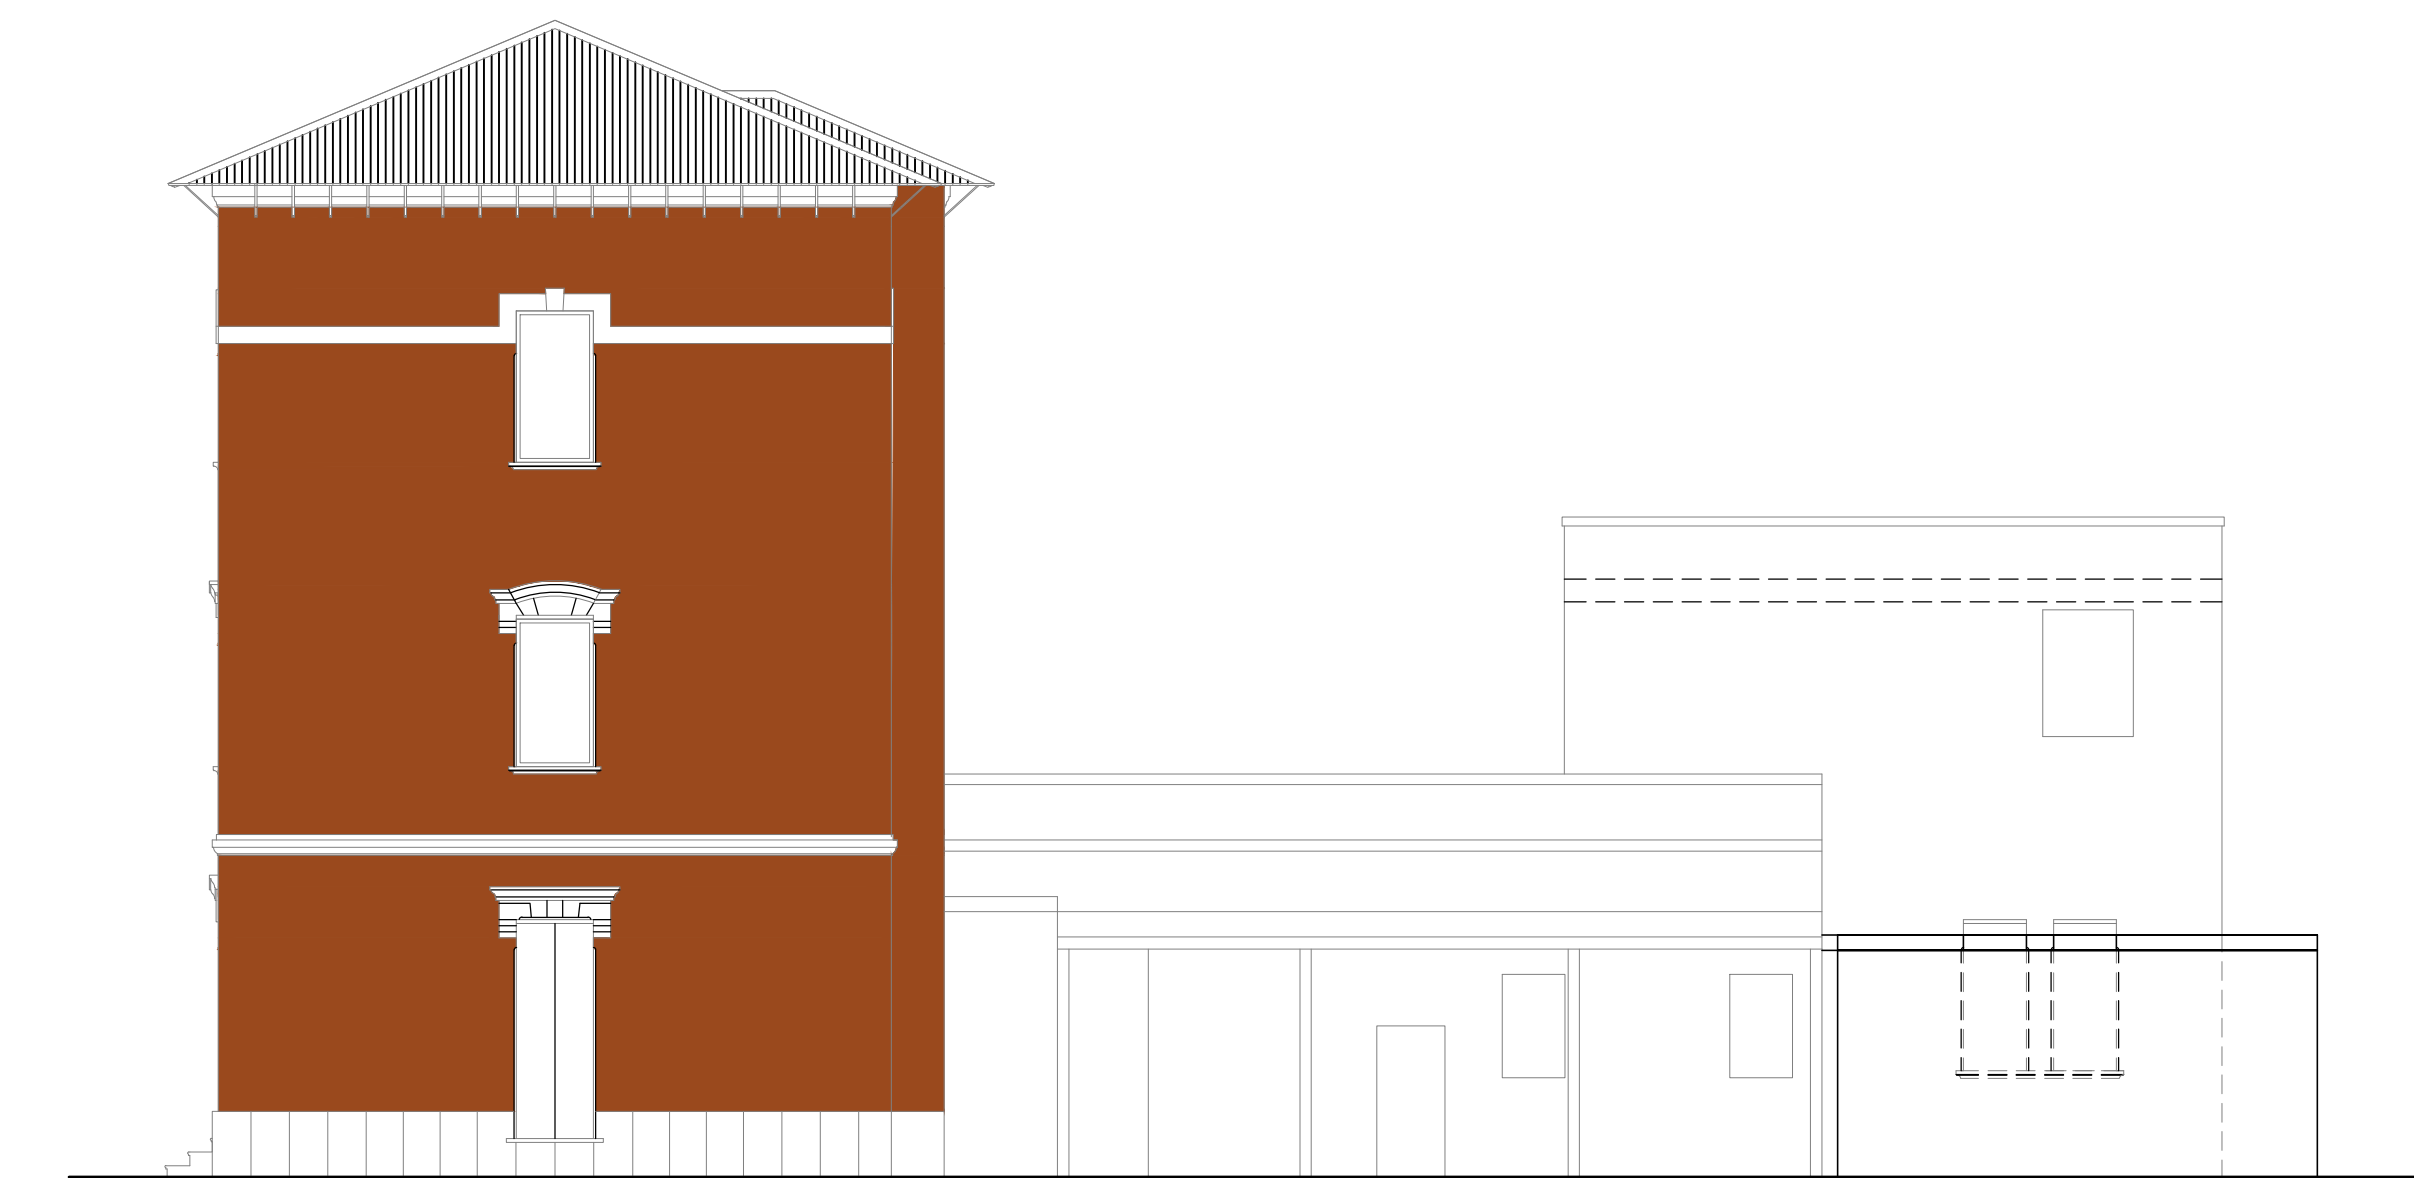


PROSPETTO LATERALE N.O.

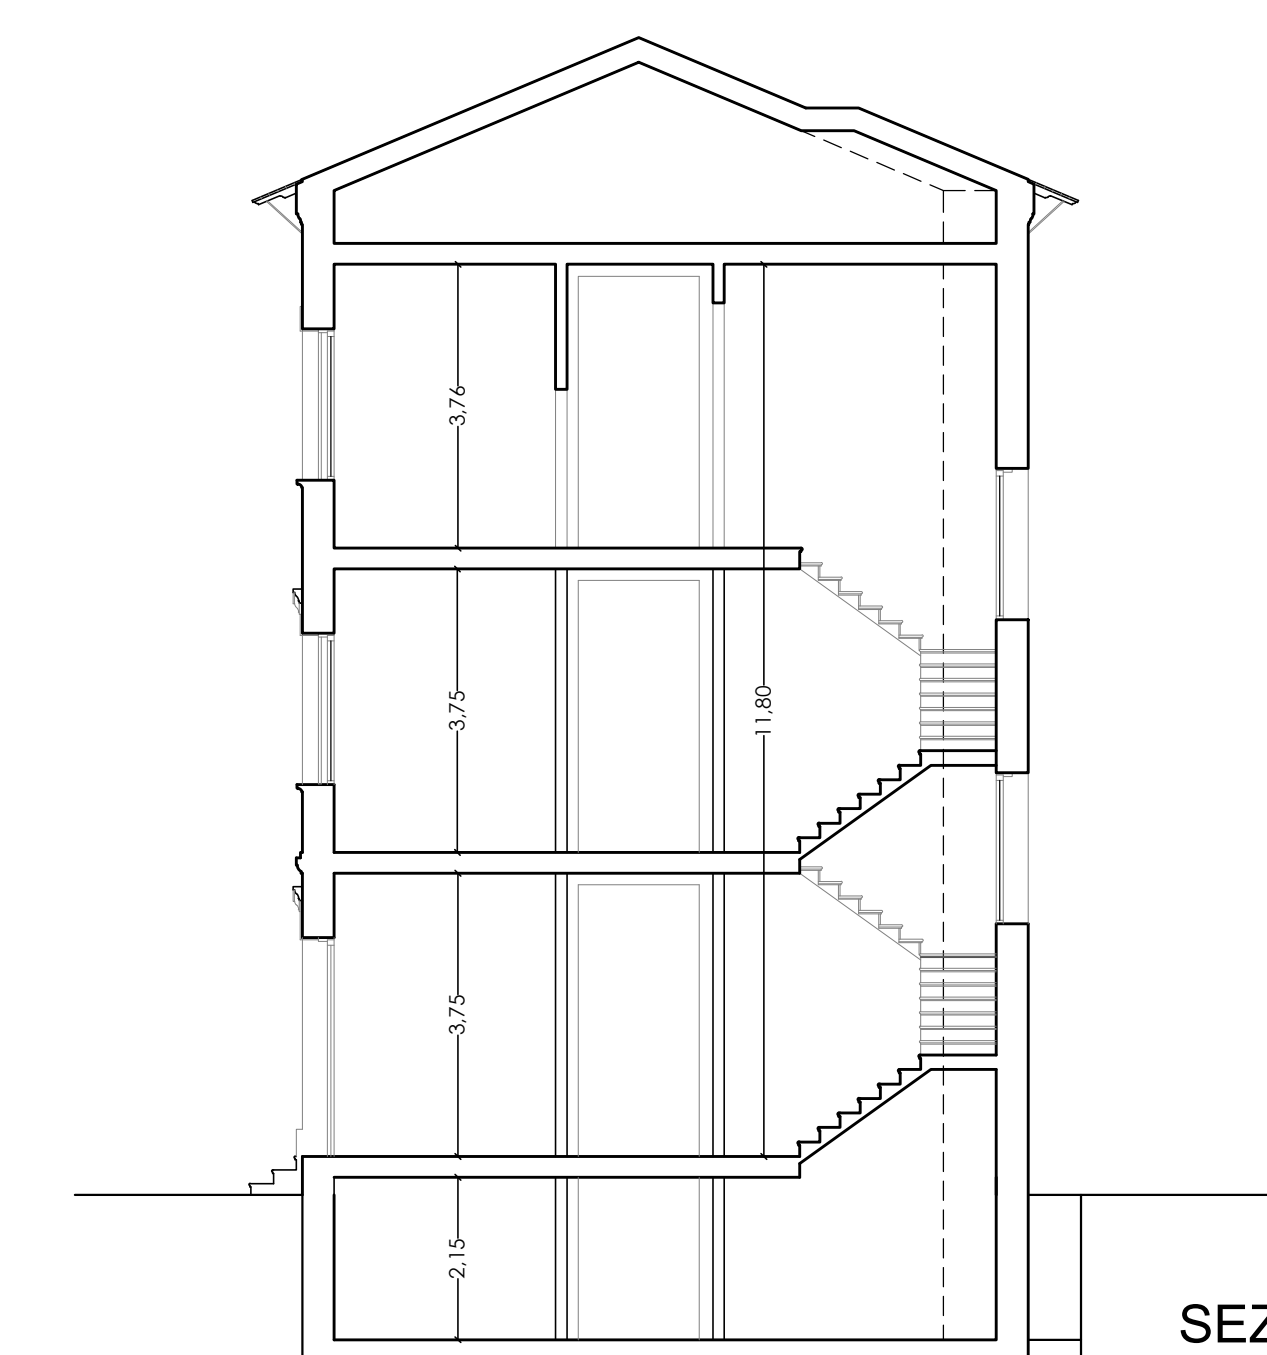

SEZIONE TRASVERSALE



PROSPETTO POSTERIORE LATO AREA DI RISULTA

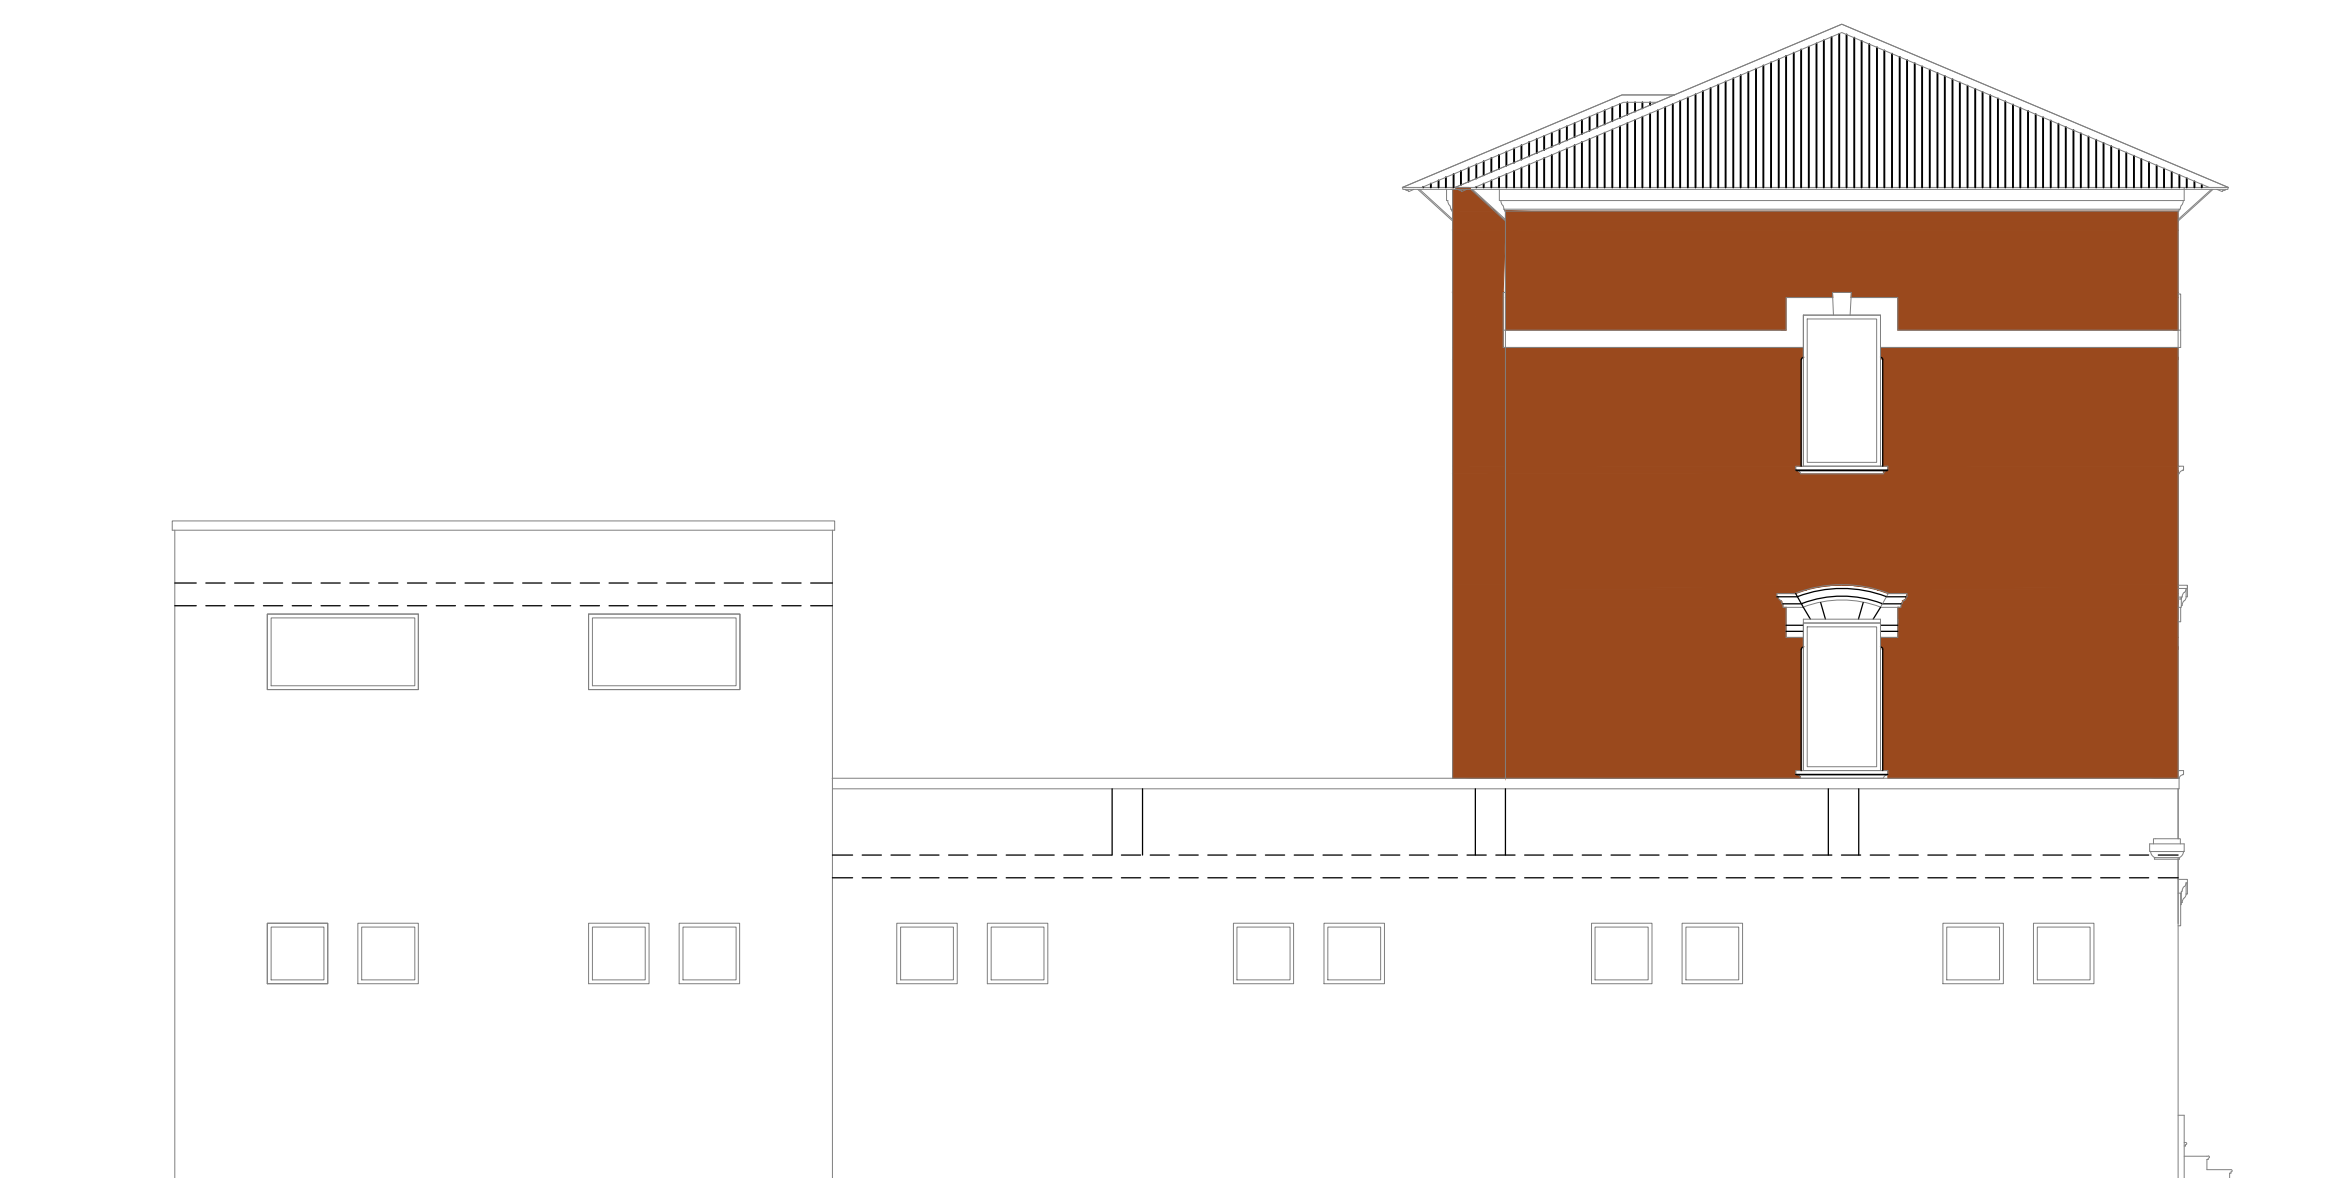

PROSPETTO LATERALE S.E. Scala 1:100