




# CITTA' di PESCARA

Città Vivibile - Settore LL.PP

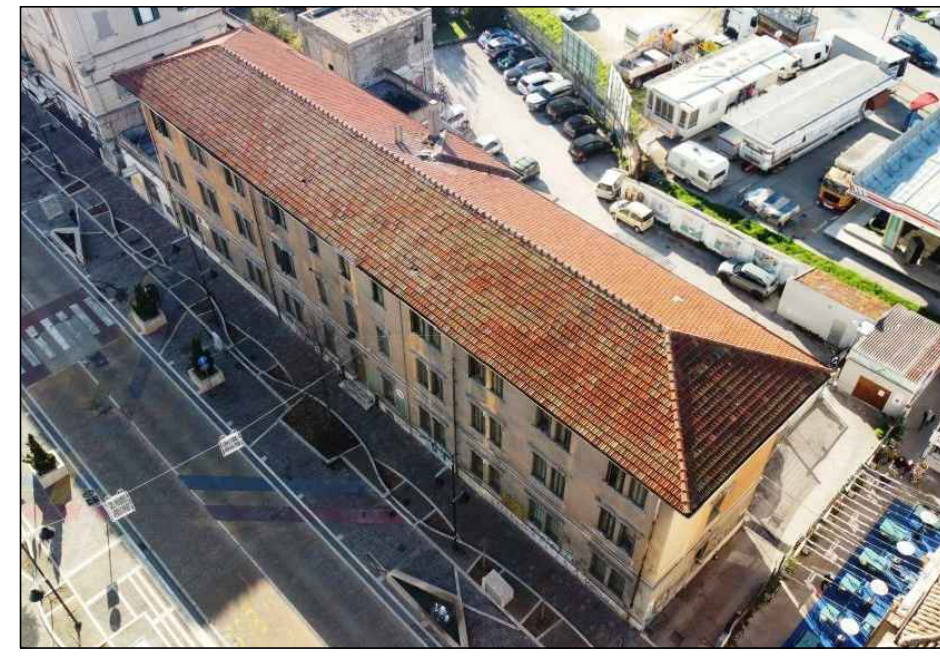

PROGETTO DEFINITIVO

FEBBRAIO 2022

LAVORI DI MANUTENZIONE STRAORDINARIA E RISTRUTTURAZIONE EDILIZIA ED URBANISTICA VOLTI AL RECUPERO DEL FABBRICATO EX FERRHOTEL UBICATO NELLA CITTA' DI PESCARA, DA ADIBIRE A RESIDENZA PER STUDENTI UNIVERSITARI

Ente committente

COMUNE DI PESCARA

Dirigente di Settore

Arch. Fabrizio TRISI

R.U.P.

Geom. Angelo Giulante

Progettista Architettonico

Arch. Michele Riccardo Cianciaruso

Progettista Strutturale

Ing. Carlo Galimberti

Coordinatore sicurezza in fase di progettazione

Arch. Michele Riccardo Cianciaruso

ELABORATO

COD.: ARCH. 06 c

Scala : 1:100

## PROGETTO SEZIONI "EDIFICIO B"

timbro e firma

timbro e firma

timbro e firma




*Michele Riccardo Cianciaruso*

CITTA' DI PESCARA  
Piazza Italia, 1 - 66100 PESCARA  
ITALIA

CITTA' DI PESCARA - REGIONE ABRUZZO  
Piazza Italia, 1 - 66100 PESCARA  
ITALIA


Quota di Piano	
Numero Locale	01
Destinazione d'uso	Auditorium
Altezza intradosso contro-soffitto	Hs=
Altezza intradosso locale	Hc=
Areazione Forzata	R.A. A.F.
Rapporto aereoluminante	
Superficie Utile	mq

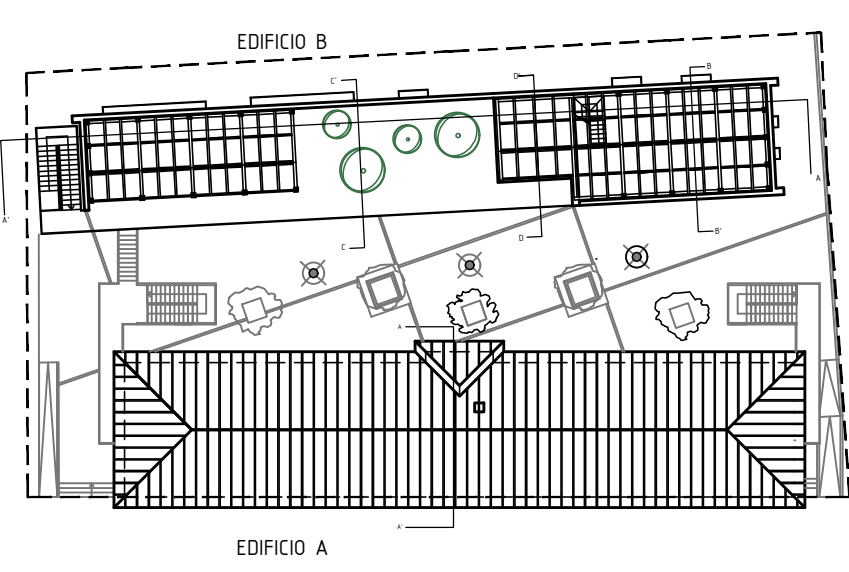


quota indicativa attuale area di risulta

~ + 1.60

Rettificata per ampliamento del lotto di intervento ai fini della quota uniforme intorno al sedime del nuovo fabbricato

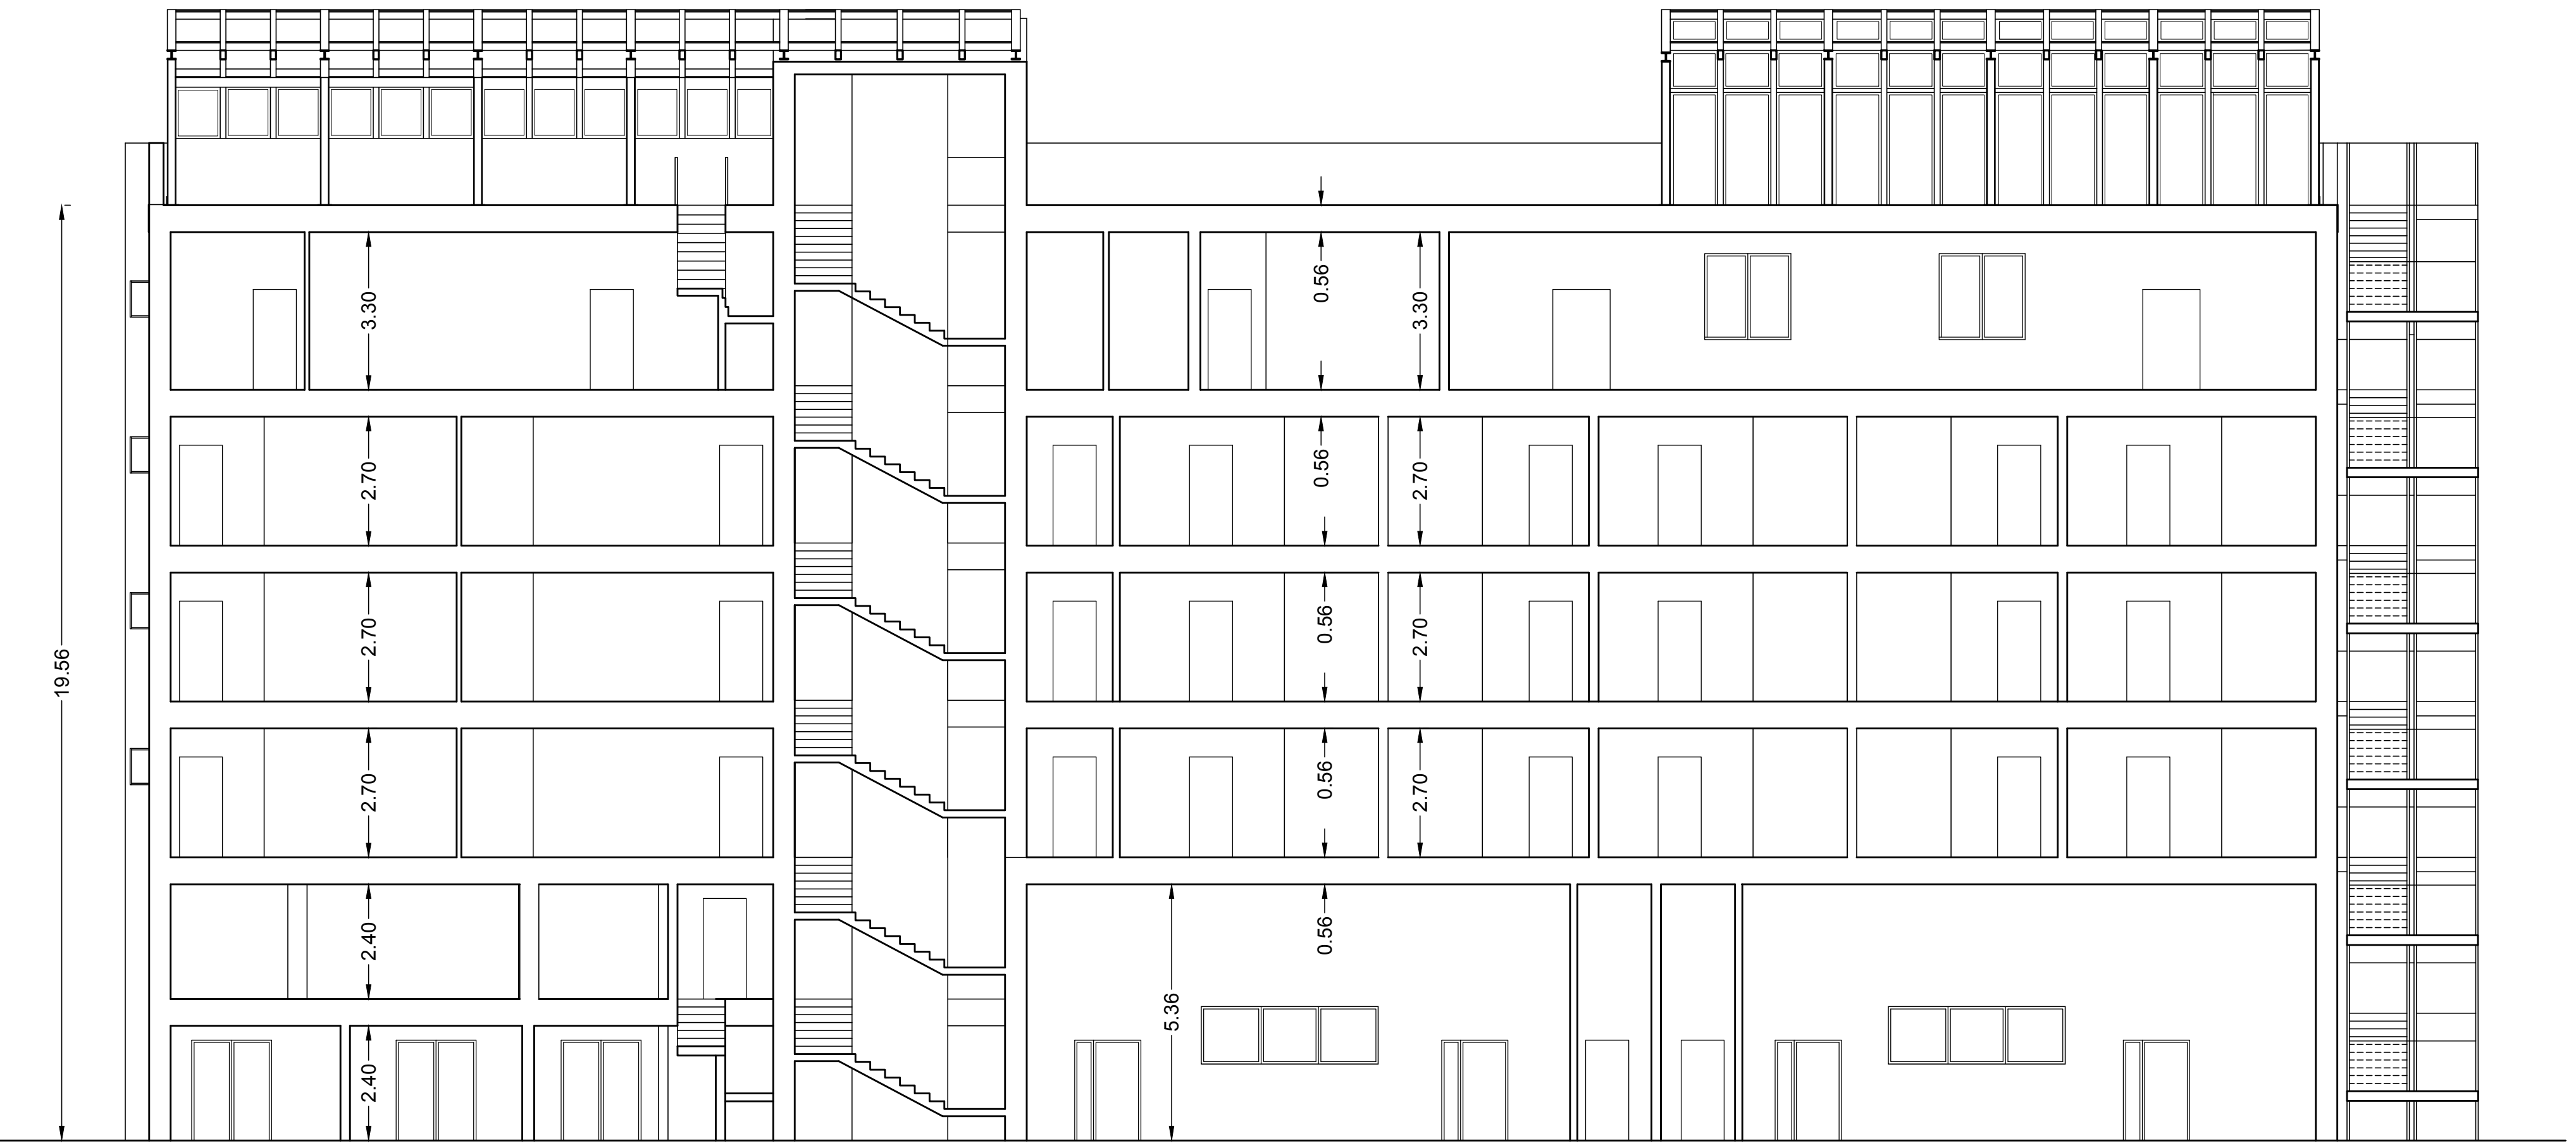

SEZIONE A-A'

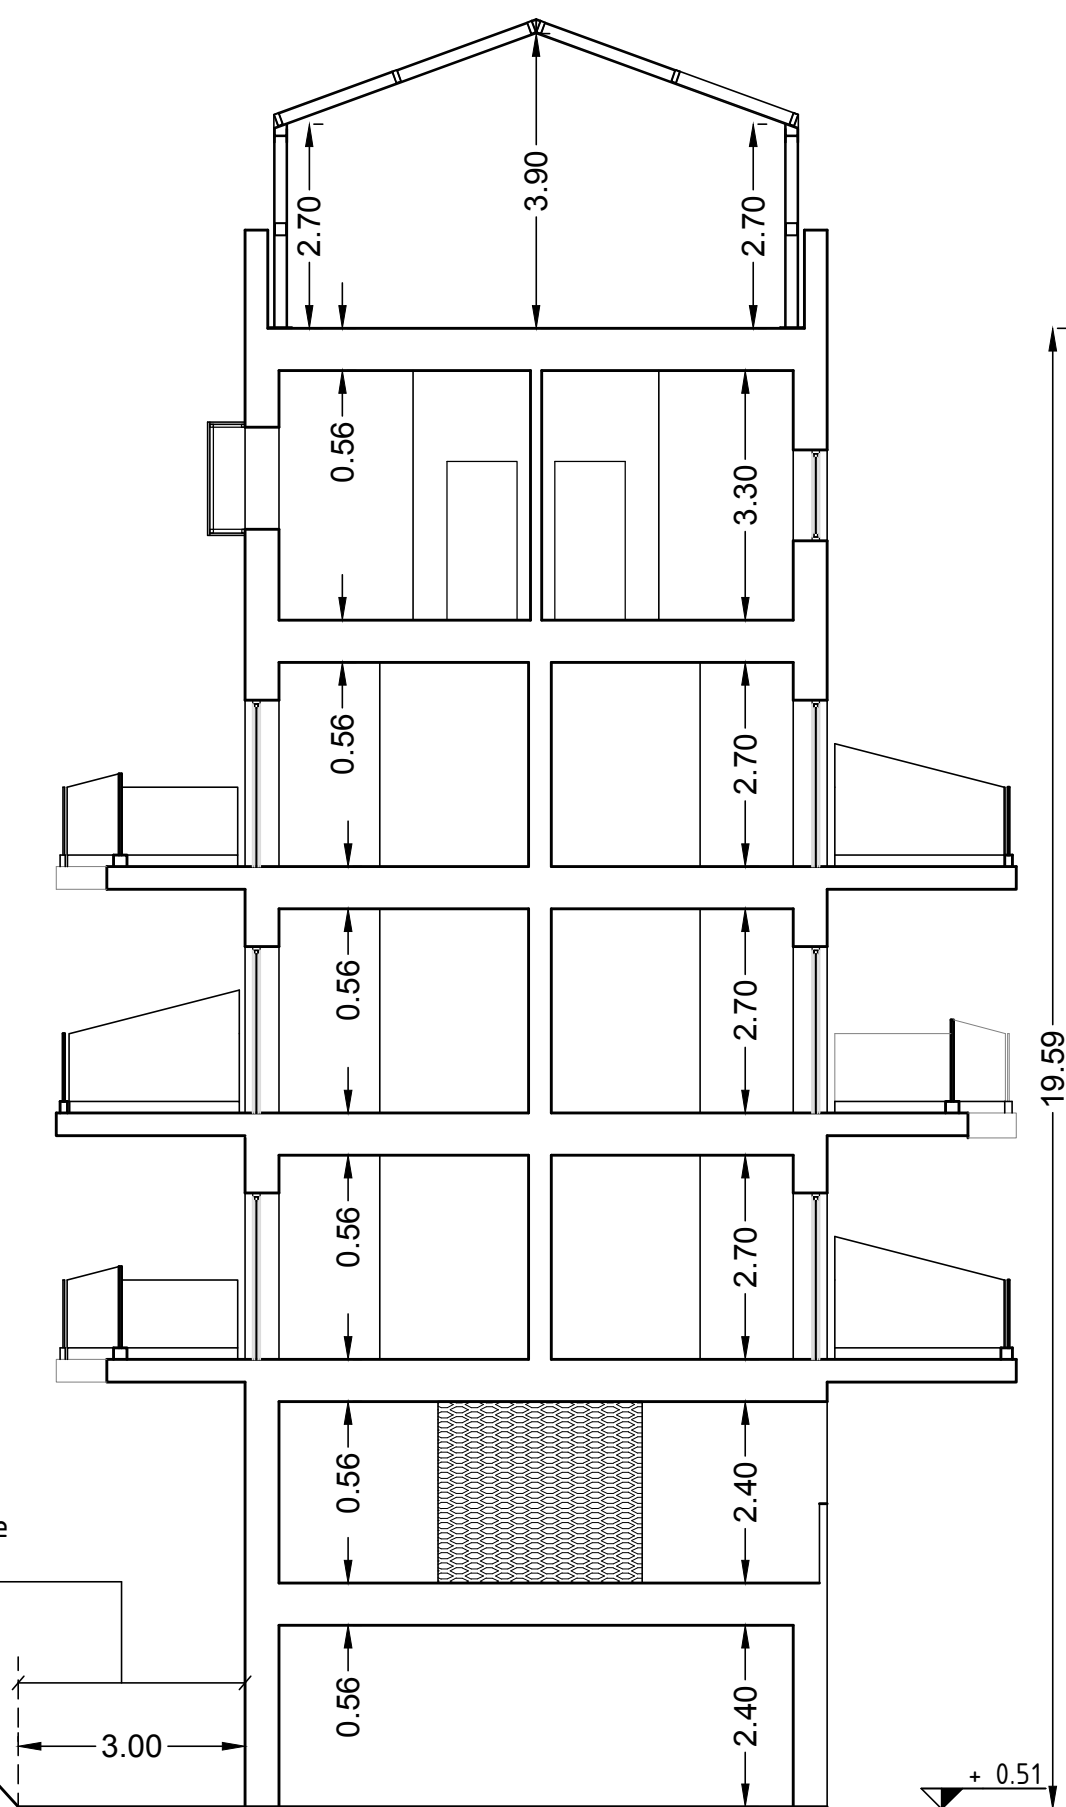

SEZIONE B-B'

piano Sesto

↘ + 20.10

piano Quinto

↘ + 16.24

piano Quarto

↘ + 12.98

piano Terzo

↘ + 9.72

piano Secondo


↘ + 6.43

piano Primo


↘ + 3.50

piano Terra

↘ + 0.54

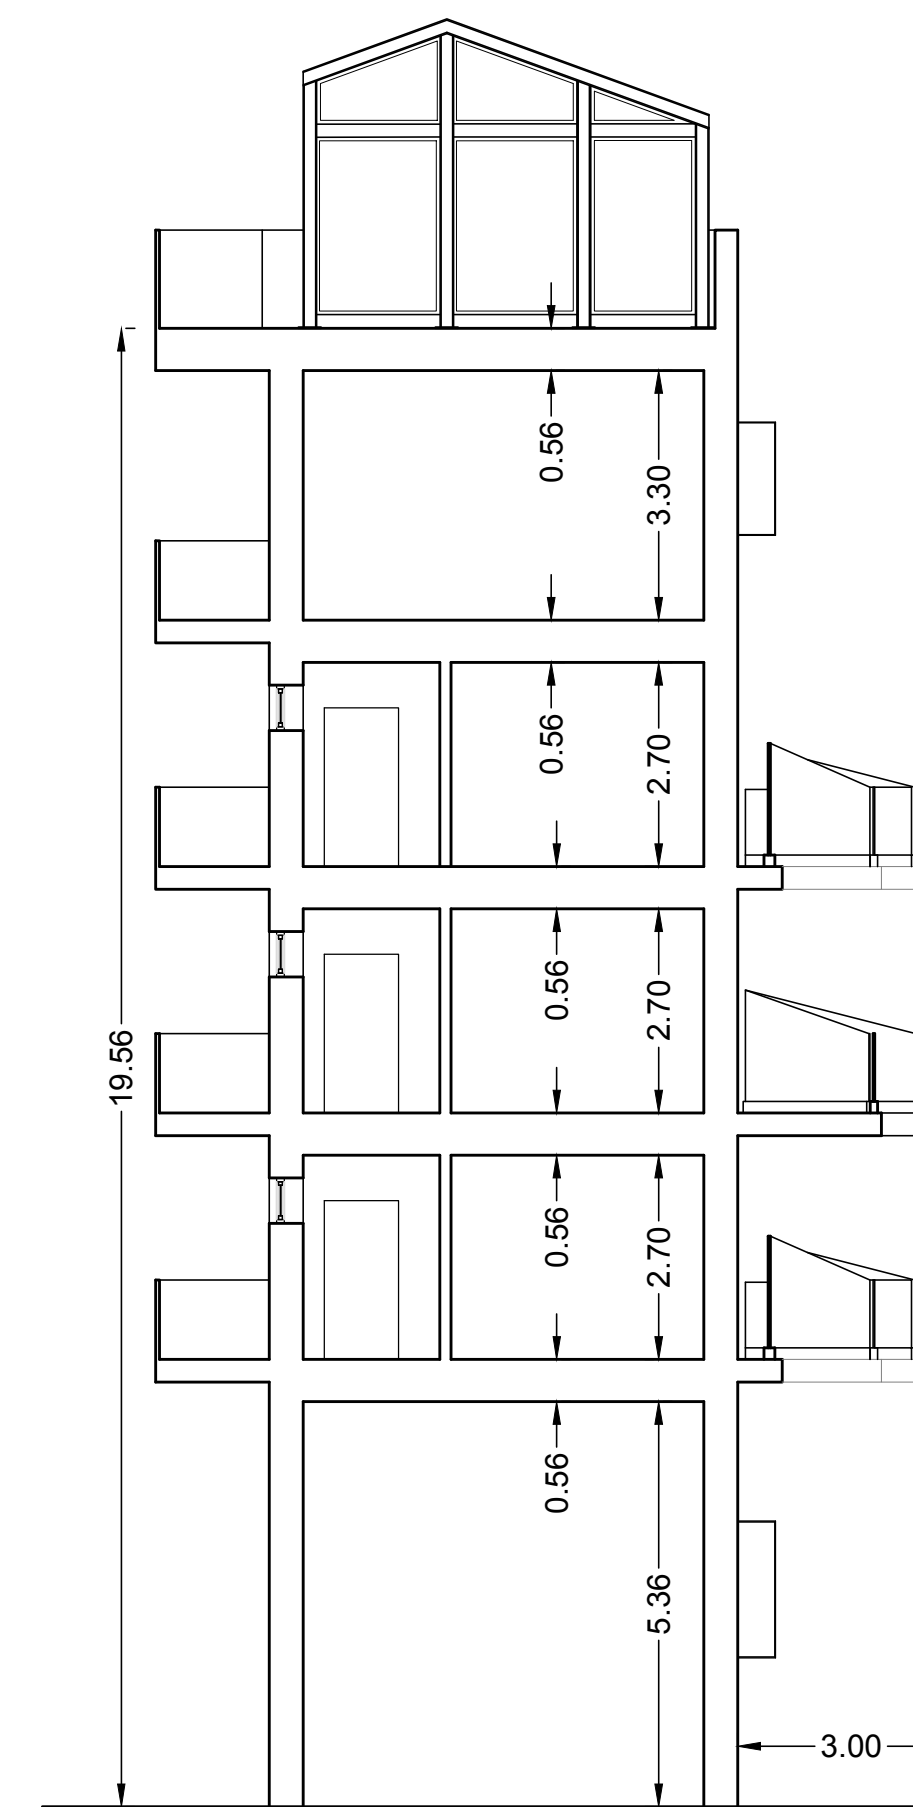

SEZIONE C-C'

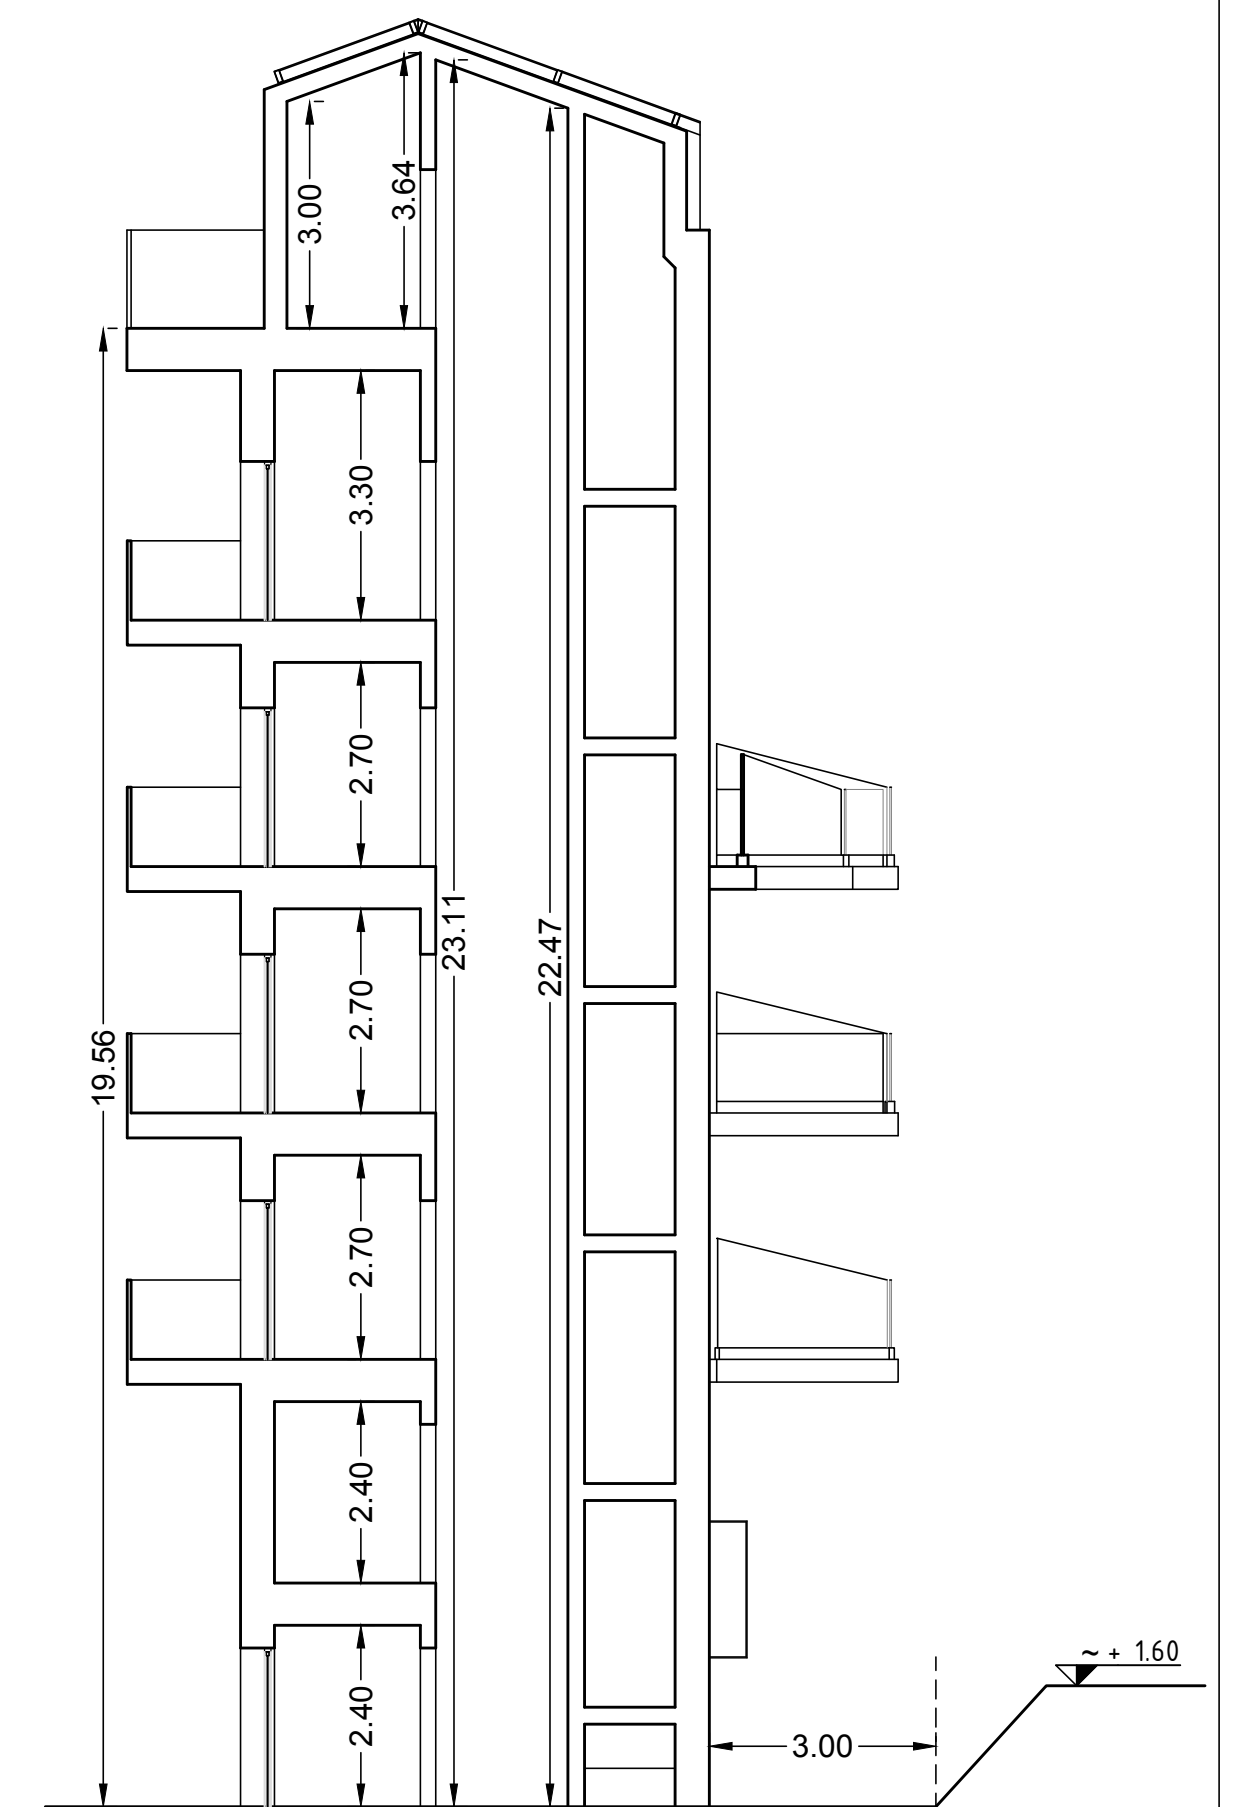

SEZIONE D-D'