



Mario D'urbano






Anna Tamantini



Alessandro Cognigni



PLANOVOLUMETRICO Rapp. 1:1000

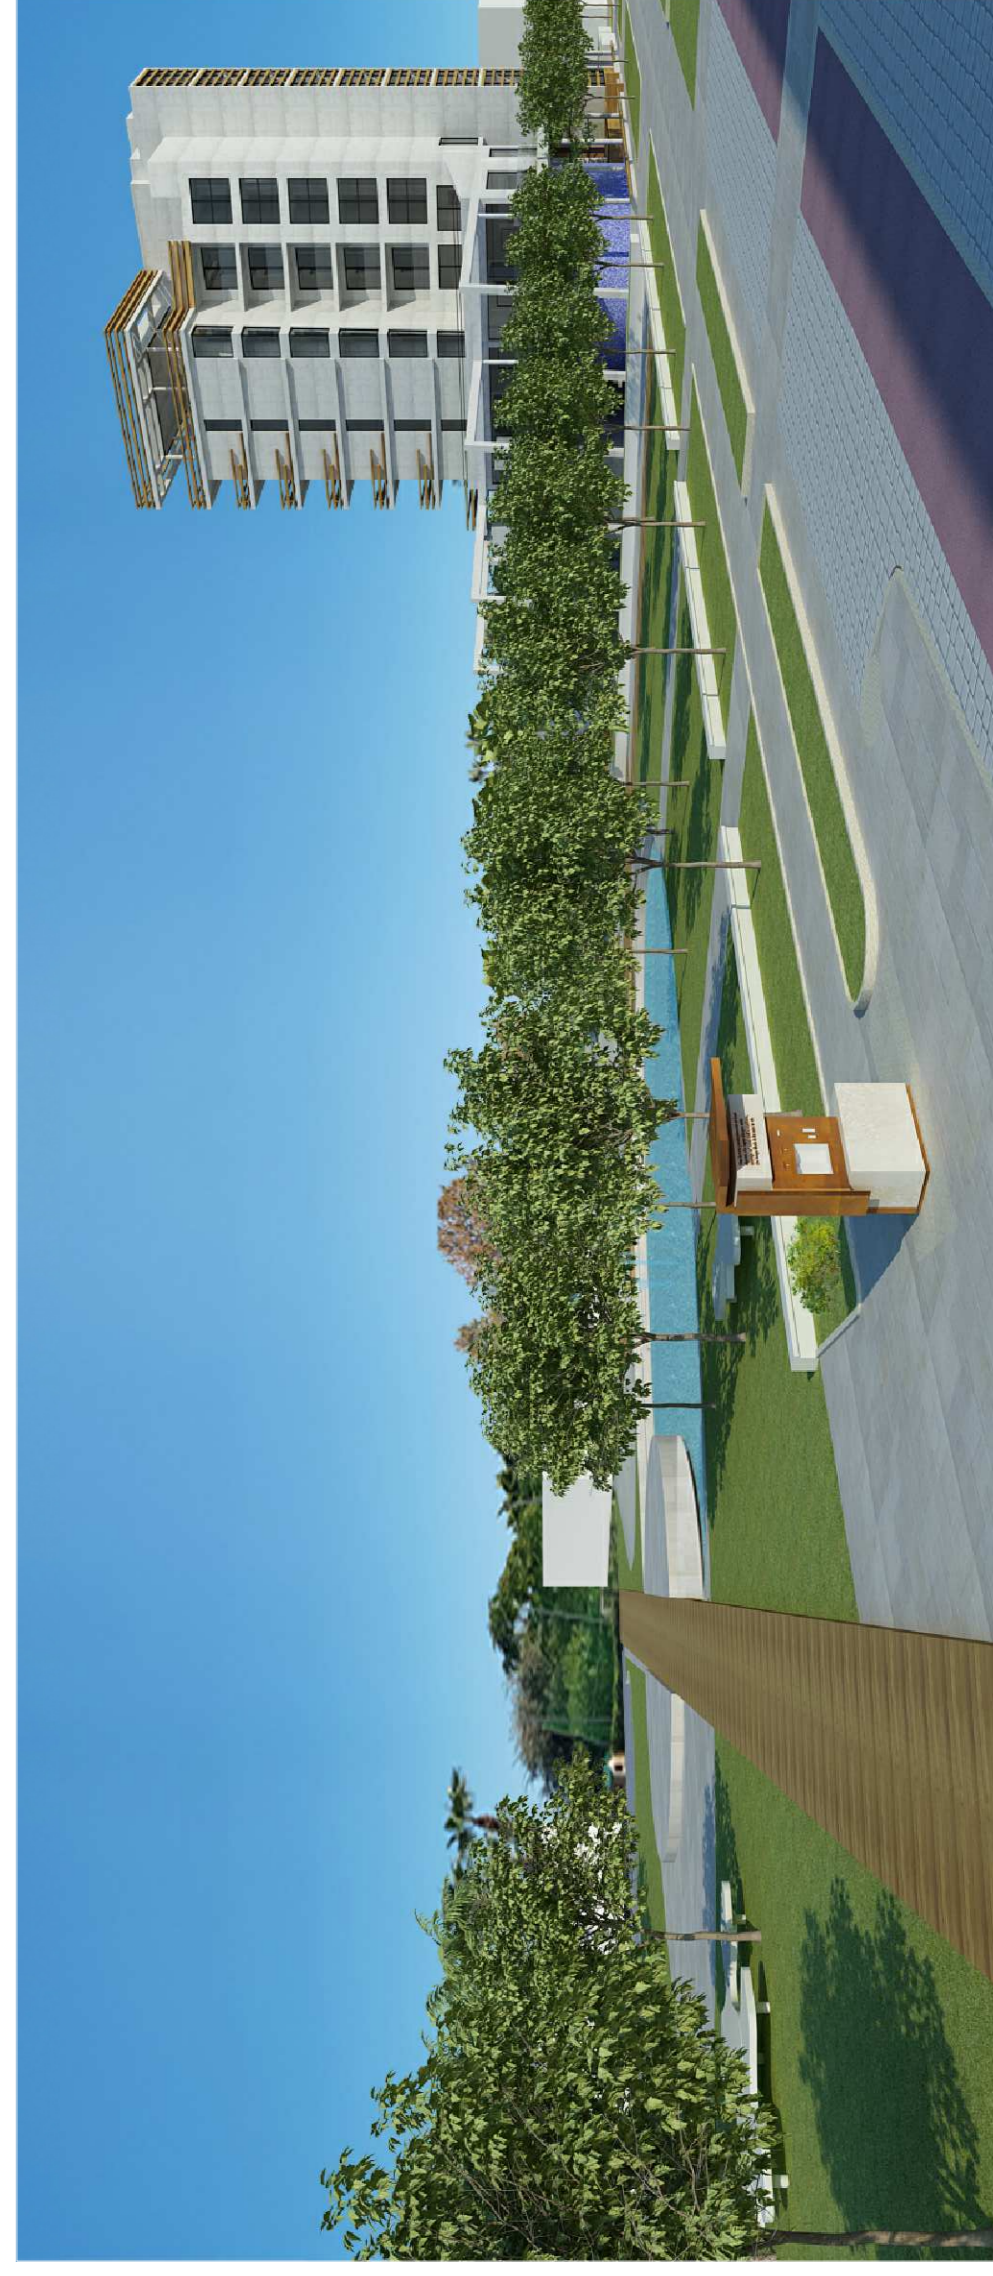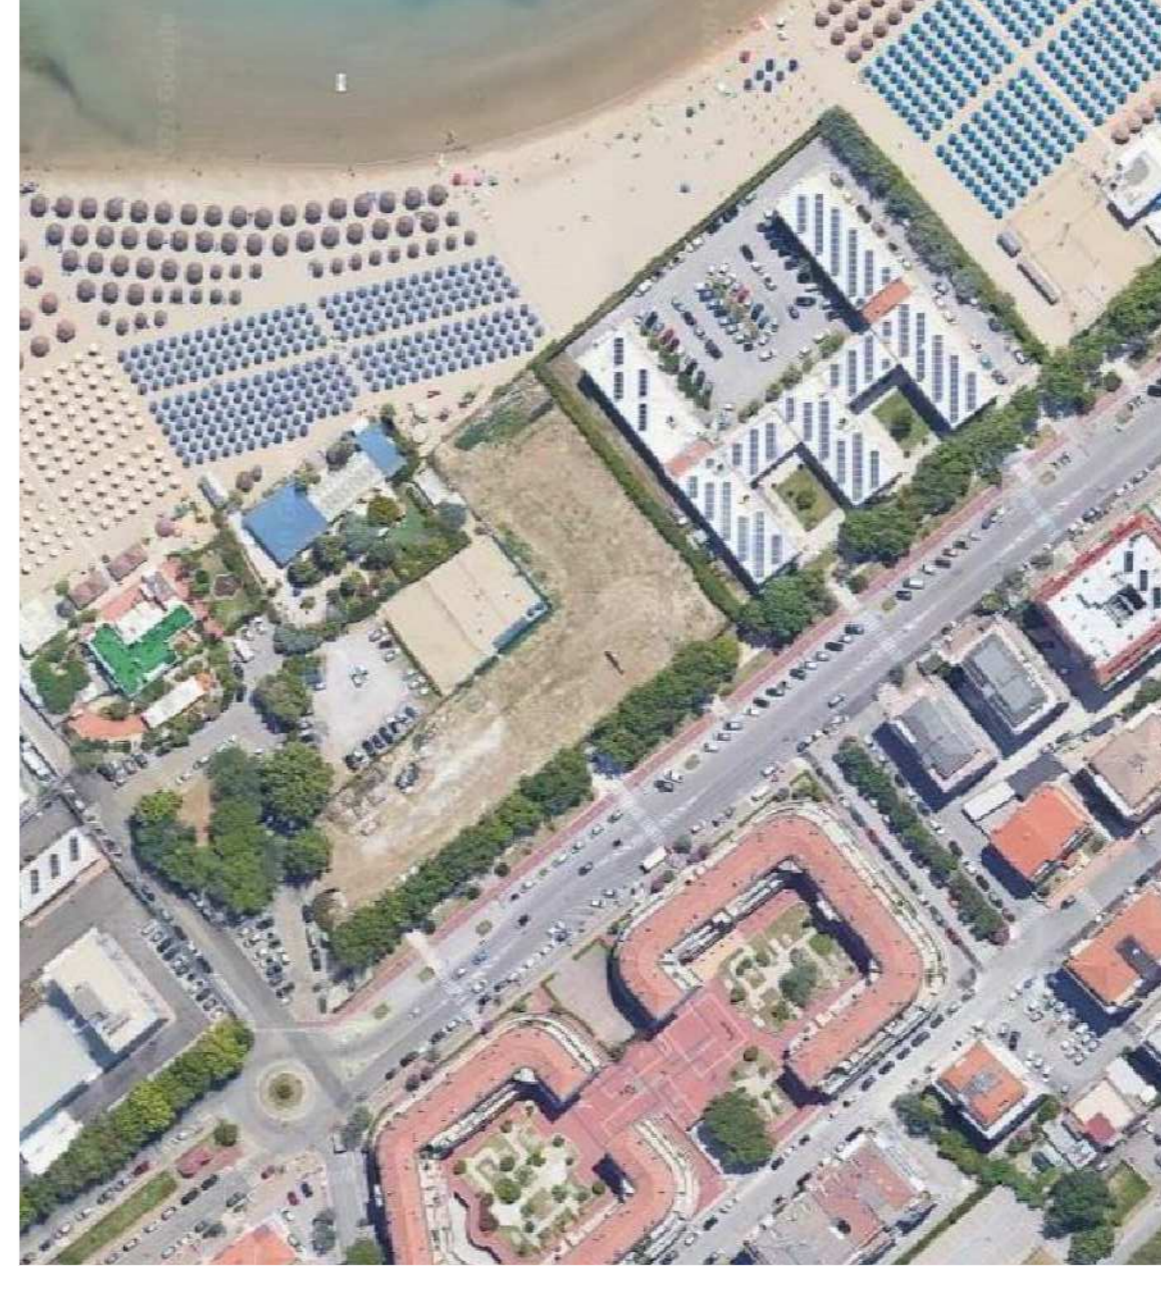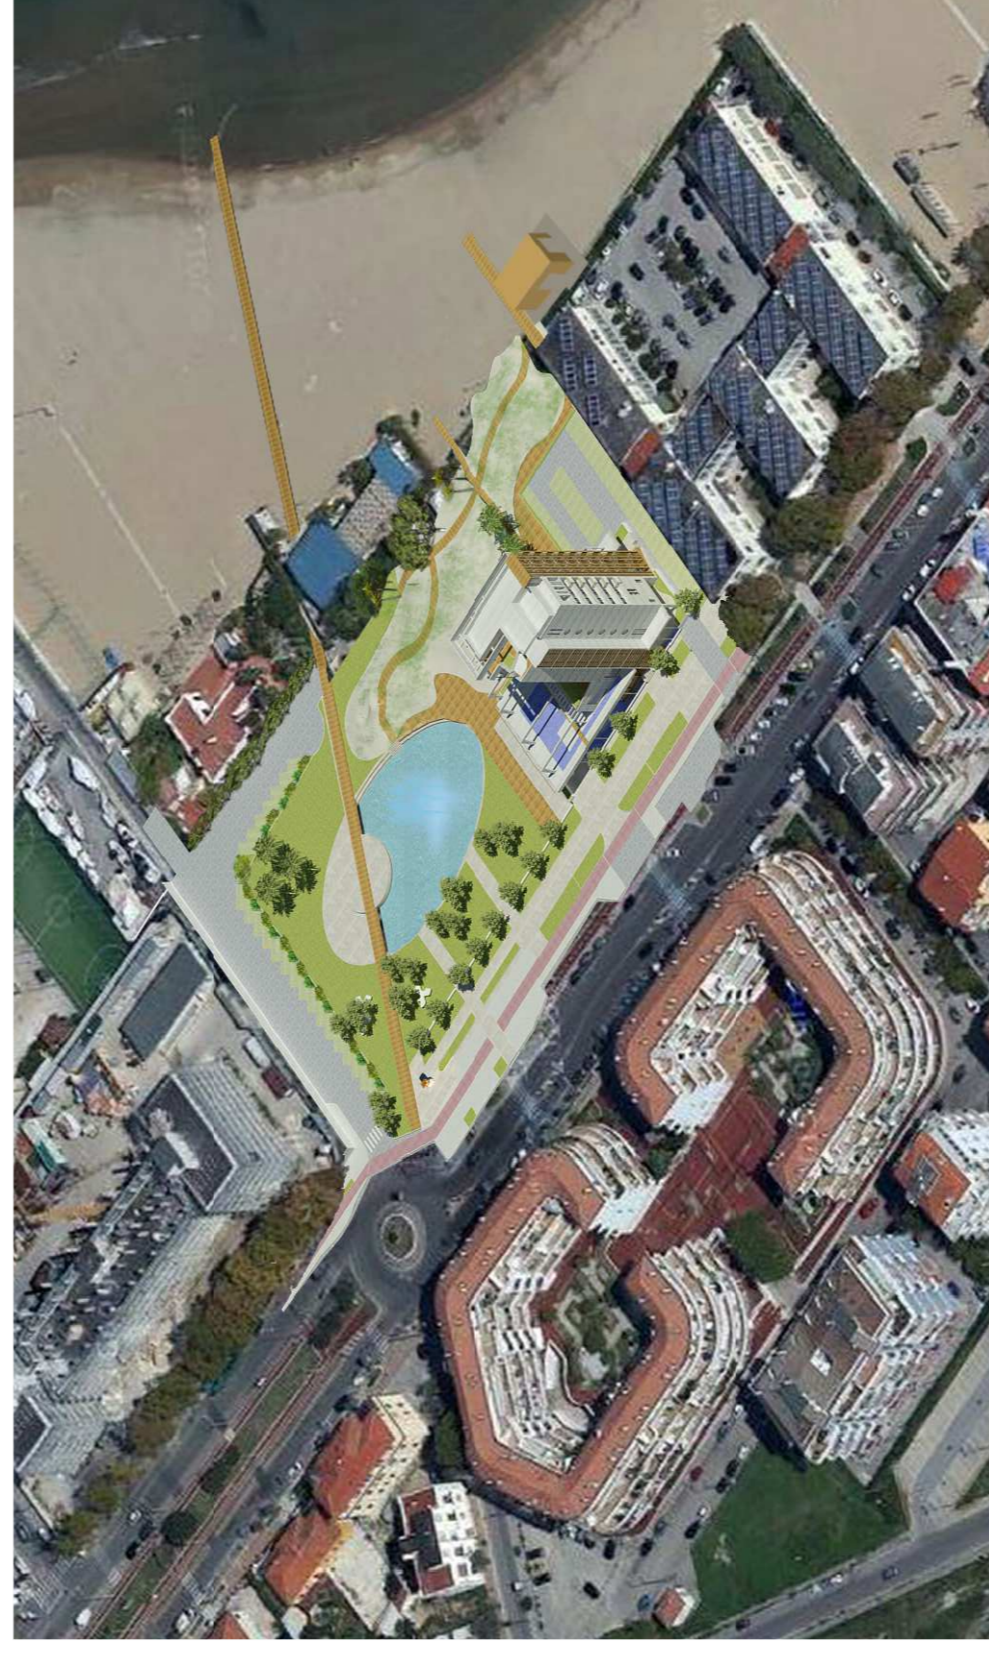

Richiedente: F.LLI DE CECCO DI FILIPPO FARA SAN MARTINO  
FARA SAN MARTINO (CH) P.IVA 00628450694

Progettista:

**Starchitect**  
via Tiberi, 5 65125 Pescara  
P.I. 01588720688

studio d'urbano architetti associati  
mario.durbano@studiodurbano.it  
anna.tamantini@studiodurbano.it  
alessandro.cognigni@studiodurbano.it  
tel. 085 4511661

Ubicazione: Lungomare PAPA GIOVANNI XXIII - 65126 - Pescara  
Oggetto: PROPOSTA DI PIANIFICAZIONE COMPLESSIVA DELL'AMBITO DI INTERVENTO CON APPROVAZIONE DI COMPARTO UNITARIO INTERNO, TRAMITE PIANO DI LOTTIZZAZIONE PRIVATO IN ZONA PORTUALE E AREE FLUVIALI - SOTTIZONA.URB. B7  
**PLANOVOLUMETRICO E FOTOINSERIMENTO**

Nome file: PE\_PGXXII\_02

Scala generale disegno:

Scala di stampa:

Numero tavola: A1 (84x59.4 cm)

07