Città di Pescara
Medaglia d'oro al Merito Civile

Città Vivibile - SETTORE LAVORI PUBBLICI

OGGETTO: *LAVORI DI RIQUALIFICAZIONE DI AREE VERDE E IMPIANTI SPORTIVI ESISTENTI DI QUARTIERE - ZONA BASKETBALL - LOTTO 2 PARCO E PIAZZA*

PROGETTO DEFINITIVO

(Programma Triennale OO.pp. 2021_2023)

IL RESPONSABILE DEL PROCEDIMENTO	Geom. Aero Ricardi
IL PROGETTISTA	Arch. Graziella Fabe

Tav 04.2
Lavorazioni sullo stato di fatto
Parco Speranza e Nuova Piazza

Pescara, 18.08.2022

PLANIMETRIA INQUADRAMENTO INTERVENTO- SCALA 1:500

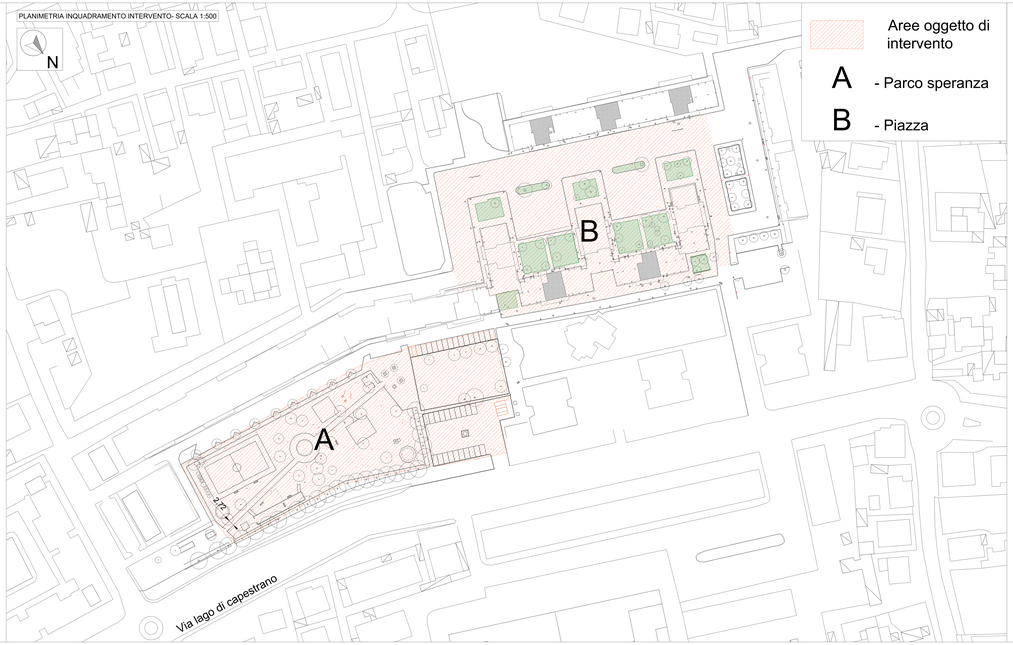

Aree oggetto di intervento

A - Parco speranza

B - Piazza

PLANIMETRIA INTERVENTO SU STATO DI FATTO - SCALA 1:500

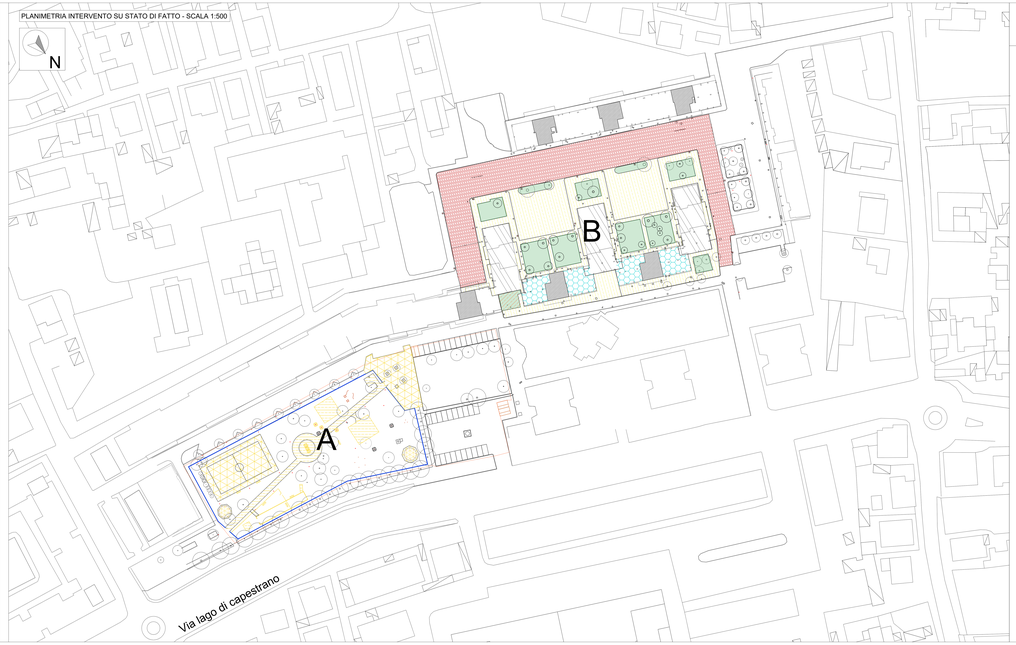

LAVORAZIONI SU STATO DI FATTO

A - Parco speranza

- Ripristino pavimentazione esistente tot 1118,80 mq
- Demolizione pavimentazione esistente tot 610,50 mq
- Recinzione da ripristinare 288.90 m
- Recinzione area passeggio cani da rimuovere 42 m
- Cordolo campo di bocce da eliminare 56.32 m
- Rimozione 6 panchine esistenti
- Rimozione n°6 pali e paletti
- N°3 punti luce da spostare
- Abbattimento di n°1 albero

B - Piazza

- Pavimentazione da rimuovere (10 / 12 cm) tot 3176,80 Mq
- Terreno da rimuovere (10 + 30 cm) tot 1202,70 Mq
- Pavimentazione da rimuovere su ex strada (10 + 10 cm) tot 2905 mq
- Pavimentazione in ceramica e massetto da rimuovere zona pilotis tot 592,50 mq
- Spazio di risulta a seguito demolizione edifici ATER 1156 Mq
- Rimozione n°9 punti luce
- Rimozione n°23 alberi