Città di Pescara
Medaglia d'oro al Merito Civile
Città Vivibile - SETTORE LAVORI PUBBLICI

OGGETTO: *LAVORI DI RIQUALIFICAZIONE DI AREE VERDE E IMPIANTI SPORTIVI ESISTENTI DI QUARTIERE - ZONA BANCHELLI - LOTTO 2 PARCO E PIAZZA*

PROGETTO DEFINITIVO
(Programma Triennale OO.pp. 2021_2023)

IL RESPONSABILE DEL PROCEDIMENTO	Geom. Jaire Ricordi
IL PROGETTISTA	Arch. Giacinto Faba

Tav 04.3
Lavorazioni da progetto
Parco Speranza e Nuova Piazza

Pescara, 18.08.2022

PLANIMETRIA STATO DI FATTO - SCALA 1:500

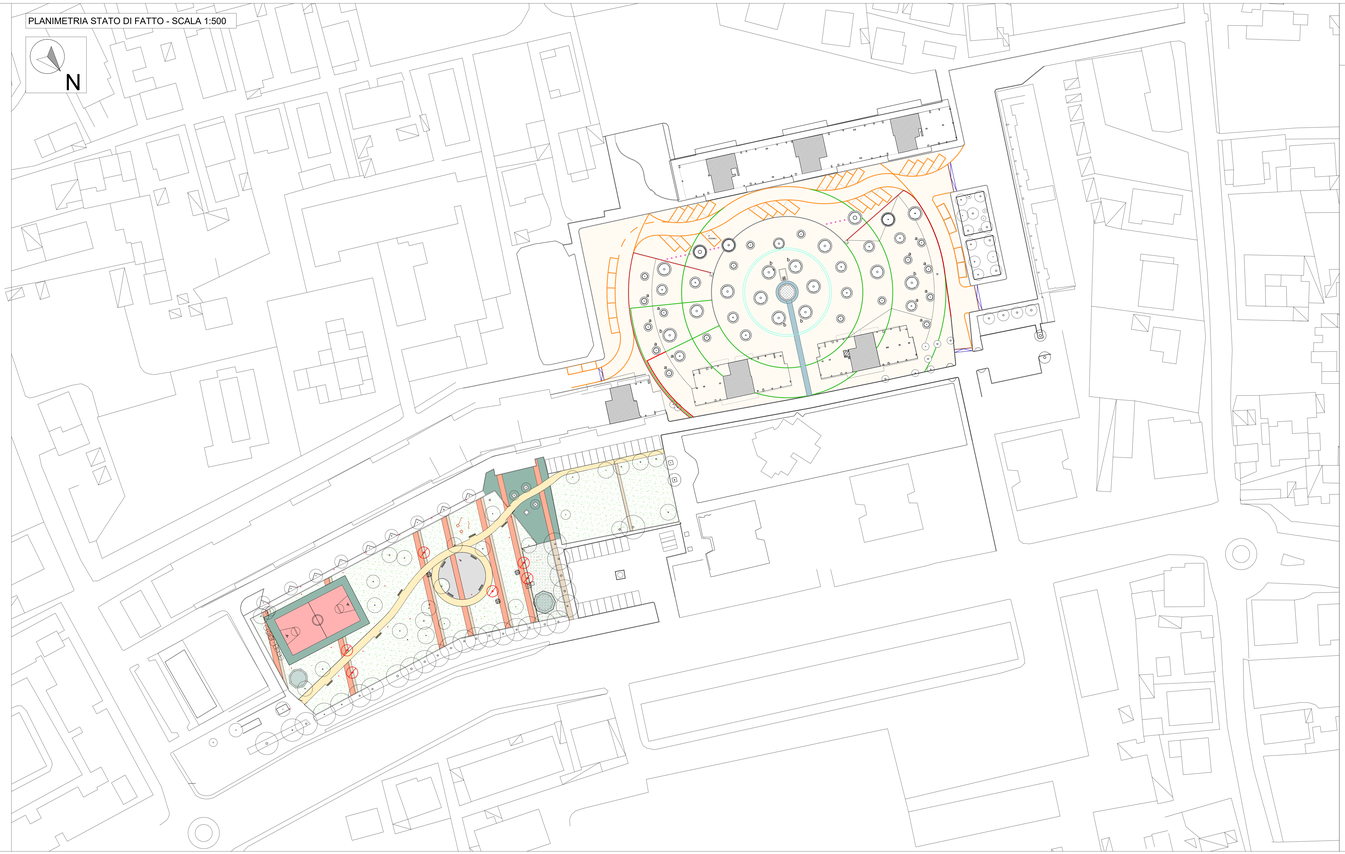

LAVORAZIONI DA PROGETTO

Parco speranza

Rizollatura - 3403 Mq

Percorsi pedonali trasversali - pavimentazione in ghiaietto e/o pietrisco 8-15 spaccato
- 415.20 Mq

Percorsi pedonali longitudinali - pavimentazione in cemento stampato-pettinato
- 490.70 Mq
- colore RAL xxxxx

Circonferenza centrale - pavimentazione in cemento stampato-pettinato
- 172.65 Mq
- colore RAL xxxxx

Sistemazione strisce di terreno
254 Mq

Realizzazione n° 9 sedute

Piantumazione di n°6 piante di Mimosa

Nuova posizione dei punti luce spostati

Piazza

Pavimentazione cemento stampato-pettinato con diversa gradazione di colore - 8142,5 Mq

Percorsi pedonali pavimentazione in pietra - 80,40 Mq

Cordoli per la strada e per i parcheggi a filo pavimento in cls - 684,95 ML

Cordoli rialzati a perimetro - 282 ML

Cordoli a filo di pavimento - 390 ML

Anello in cemento drenante - 94 ML
(In corrispondenza della pavimentazione drenante, il sottofondo deve essere realizzato con materiale di natura "arida", ben costipato, spessore min. 40cm, in modo da permettere una maggiore dispersione delle acque meteoriche.

Dissuasore di velocità/dosso stradale artificiale

Dissuasore di traffico

Configurazioni puntuali x 40 unità (seduta 40 cm):

2.90 m — 17 aiuole

3.90 m — 11 aiuole

4.90 m — 18 aiuole

Aiuole nel perimetro degli edifici demoliti:
(è stata prevista la rimozione di pietrisco e parti di fondazioni)

a — per aiuole m 2,90 e 3,90:
-diametro 2m
-altezza 1m

b — per aiuole m 4,90:
-diametro 4m
-altezza 1m