Città di Pescara
Medaglia d'oro al Merito Civile

Città Vivibile - SETTORE LAVORI PUBBLICI

OGGETTO: *LAVORI DI RIQUALIFICAZIONE DI AREE VERDE E IMPIANTI SPORTIVI ESISTENTI IN QUARTIERE - ZONA RANCITELLI - LOTTO 2 PARCO E PIAZZA*

PROGETTO DEFINITIVO
(Programma Triennale OO.pp. 2021_2023)

IL RESPONSABILE DEL PROCEDIMENTO	Geom. Jairo Ricordi
IL PROGETTISTA	Arch. Giacinto Faba

Tav 04.9a
Sezioni piazza

Pescara, 18.08.2022

PARTICOLARE ATTACCO CEMENTO-CORDOLO-ASFALTO - SEZIONE AA'
SCALA 1:20

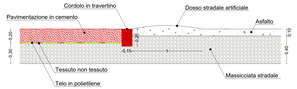

NB: Le quote in rosso si riferiscono alle parti sezionate, le quote in nero al profilo di fondo.

SEZIONI - SCALA 1:50

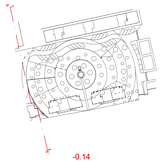

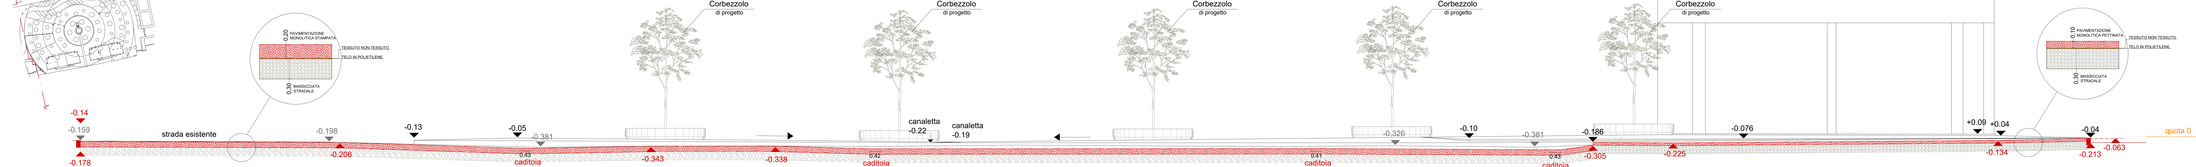

sezione AA'

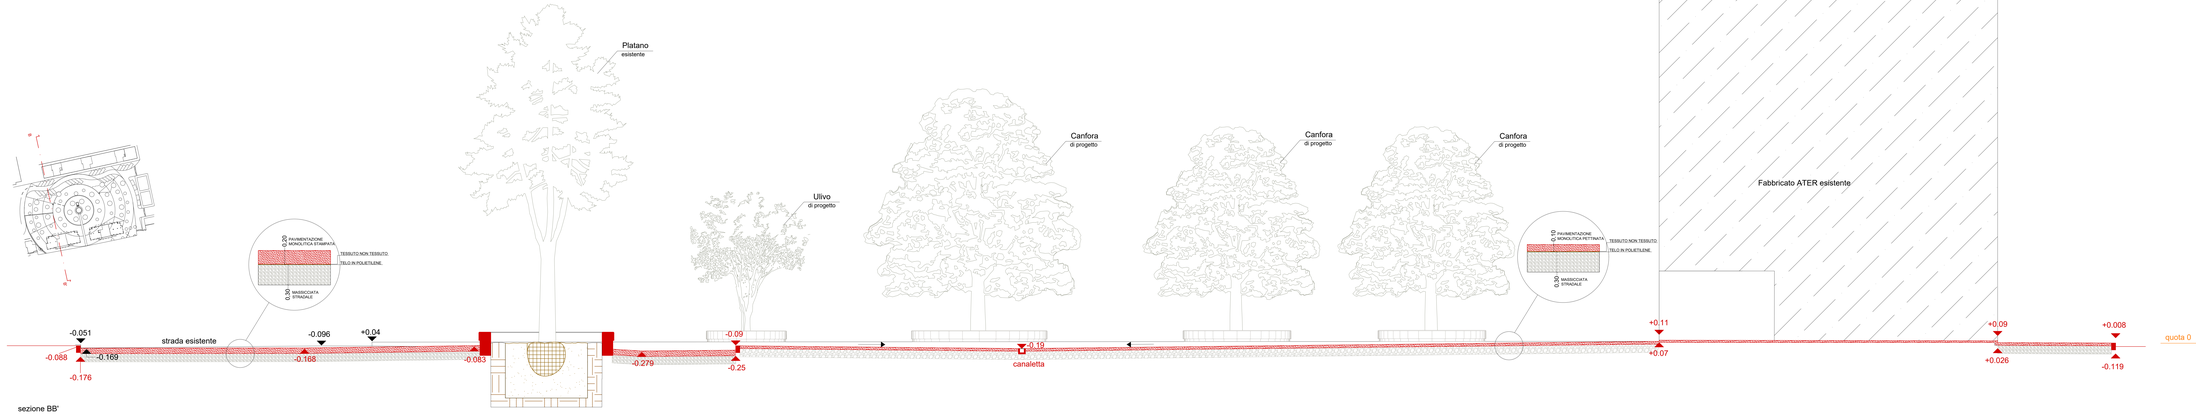

sezione BB'