


# RIQUALIFICAZIONE DELL'AREA DI RISULTA DELL'EX STAZIONE FERROVIARIA - PRIMO LOTTO

## PLANIMETRIA INDAGINI SU C.T.R.

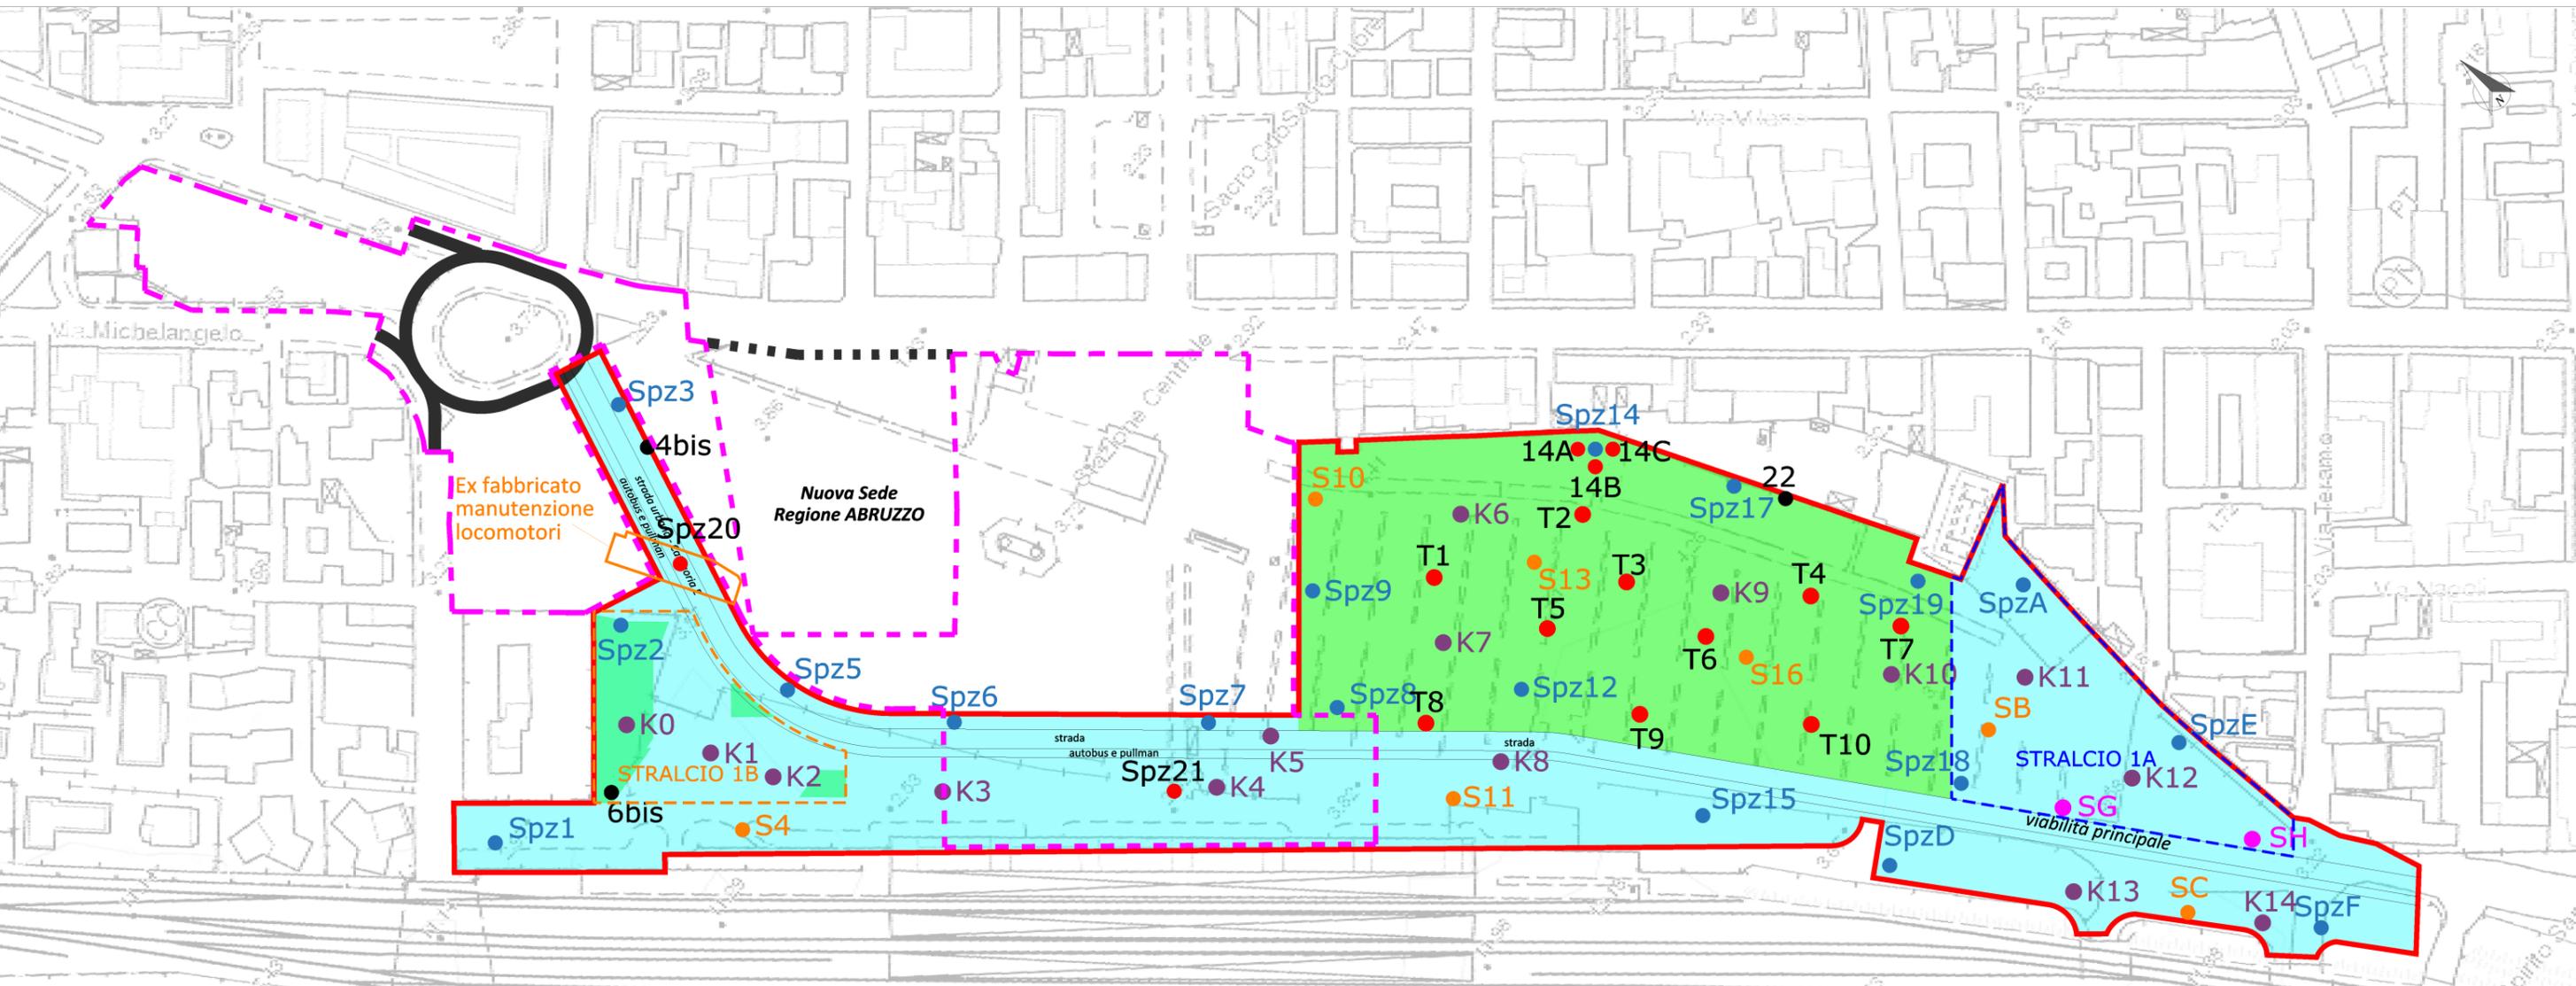

### LEGENDA

- Stralcio 1A - 8.900 mq
- Stralcio 1B - 5.400 mq
- Stralcio 2 - 63.800 mq
- LOTTO II — In fase progettuale
- Silos e parcheggi - Lim. Col. B
- Terminal autobus - Lim. Col. B
- Terminal autobus a verde - Lim. Col. A
- Parco Centrale a verde - 30.400 mq - Lim. Col. A
- Viabilità e parcheggi - 33.400 mq - Lim. Col. B

### SONDAGGI E PIEZOMETRI GIA' REALIZZATI

- Sondaggio a 10m attrezzato a piezometro (n. 18)
- Sondaggio a 10m (n. 7)
- Sondaggio a 3m (n. 2, non campionati)
- Sondaggi integrativi (n. 15, non campionati)
- Sondaggi effettuati nel 2017

### SONDAGGI INTEGRATIVI DA REALIZZARE

- Sondaggi integrativi

DATA: 12.12.2023	REVISIONI:1
DATA: 21.03.2023	REVISIONI:0

### PLANIMETRIA INDAGINI

	STUDIO BRANDELLI	Il Tecnico
	Via Spiga, 16 - 65124 Pescara	Ing. G. Brandelli

Area di intervento: COMUNE DI PESCARA  
Area di risulta ex stazione ferroviaria

Committente: Amministrazione Comunale di Pescara

Categoria dell'opera:  
Piano di caratterizzazione

