


PIANO PARTICOLAREGGIATO N° 7
(Approvato con Del. di G.C. n° 513 del 25.06.2013)
Sub-ambito A1

Progetto Urbanistico Esecutivo

Scale: 1:1000	ELABORATI GRAFICI
2	PERIMETRAZIONE PIANO PARTICOLAREGGIATO N°7
Proprietari:	INIZIATIVE S.r.l. CIELO ALTO S.r.l. IMFO S.p.a.
Aut.:	Gennaio 2019
Reg.:	Maggio 2024
Progetto:	C690
Progettista:	Arch. Flavio BRANCAROLI
Progettista:	Arch. Raffaele DI PANCRAZIO

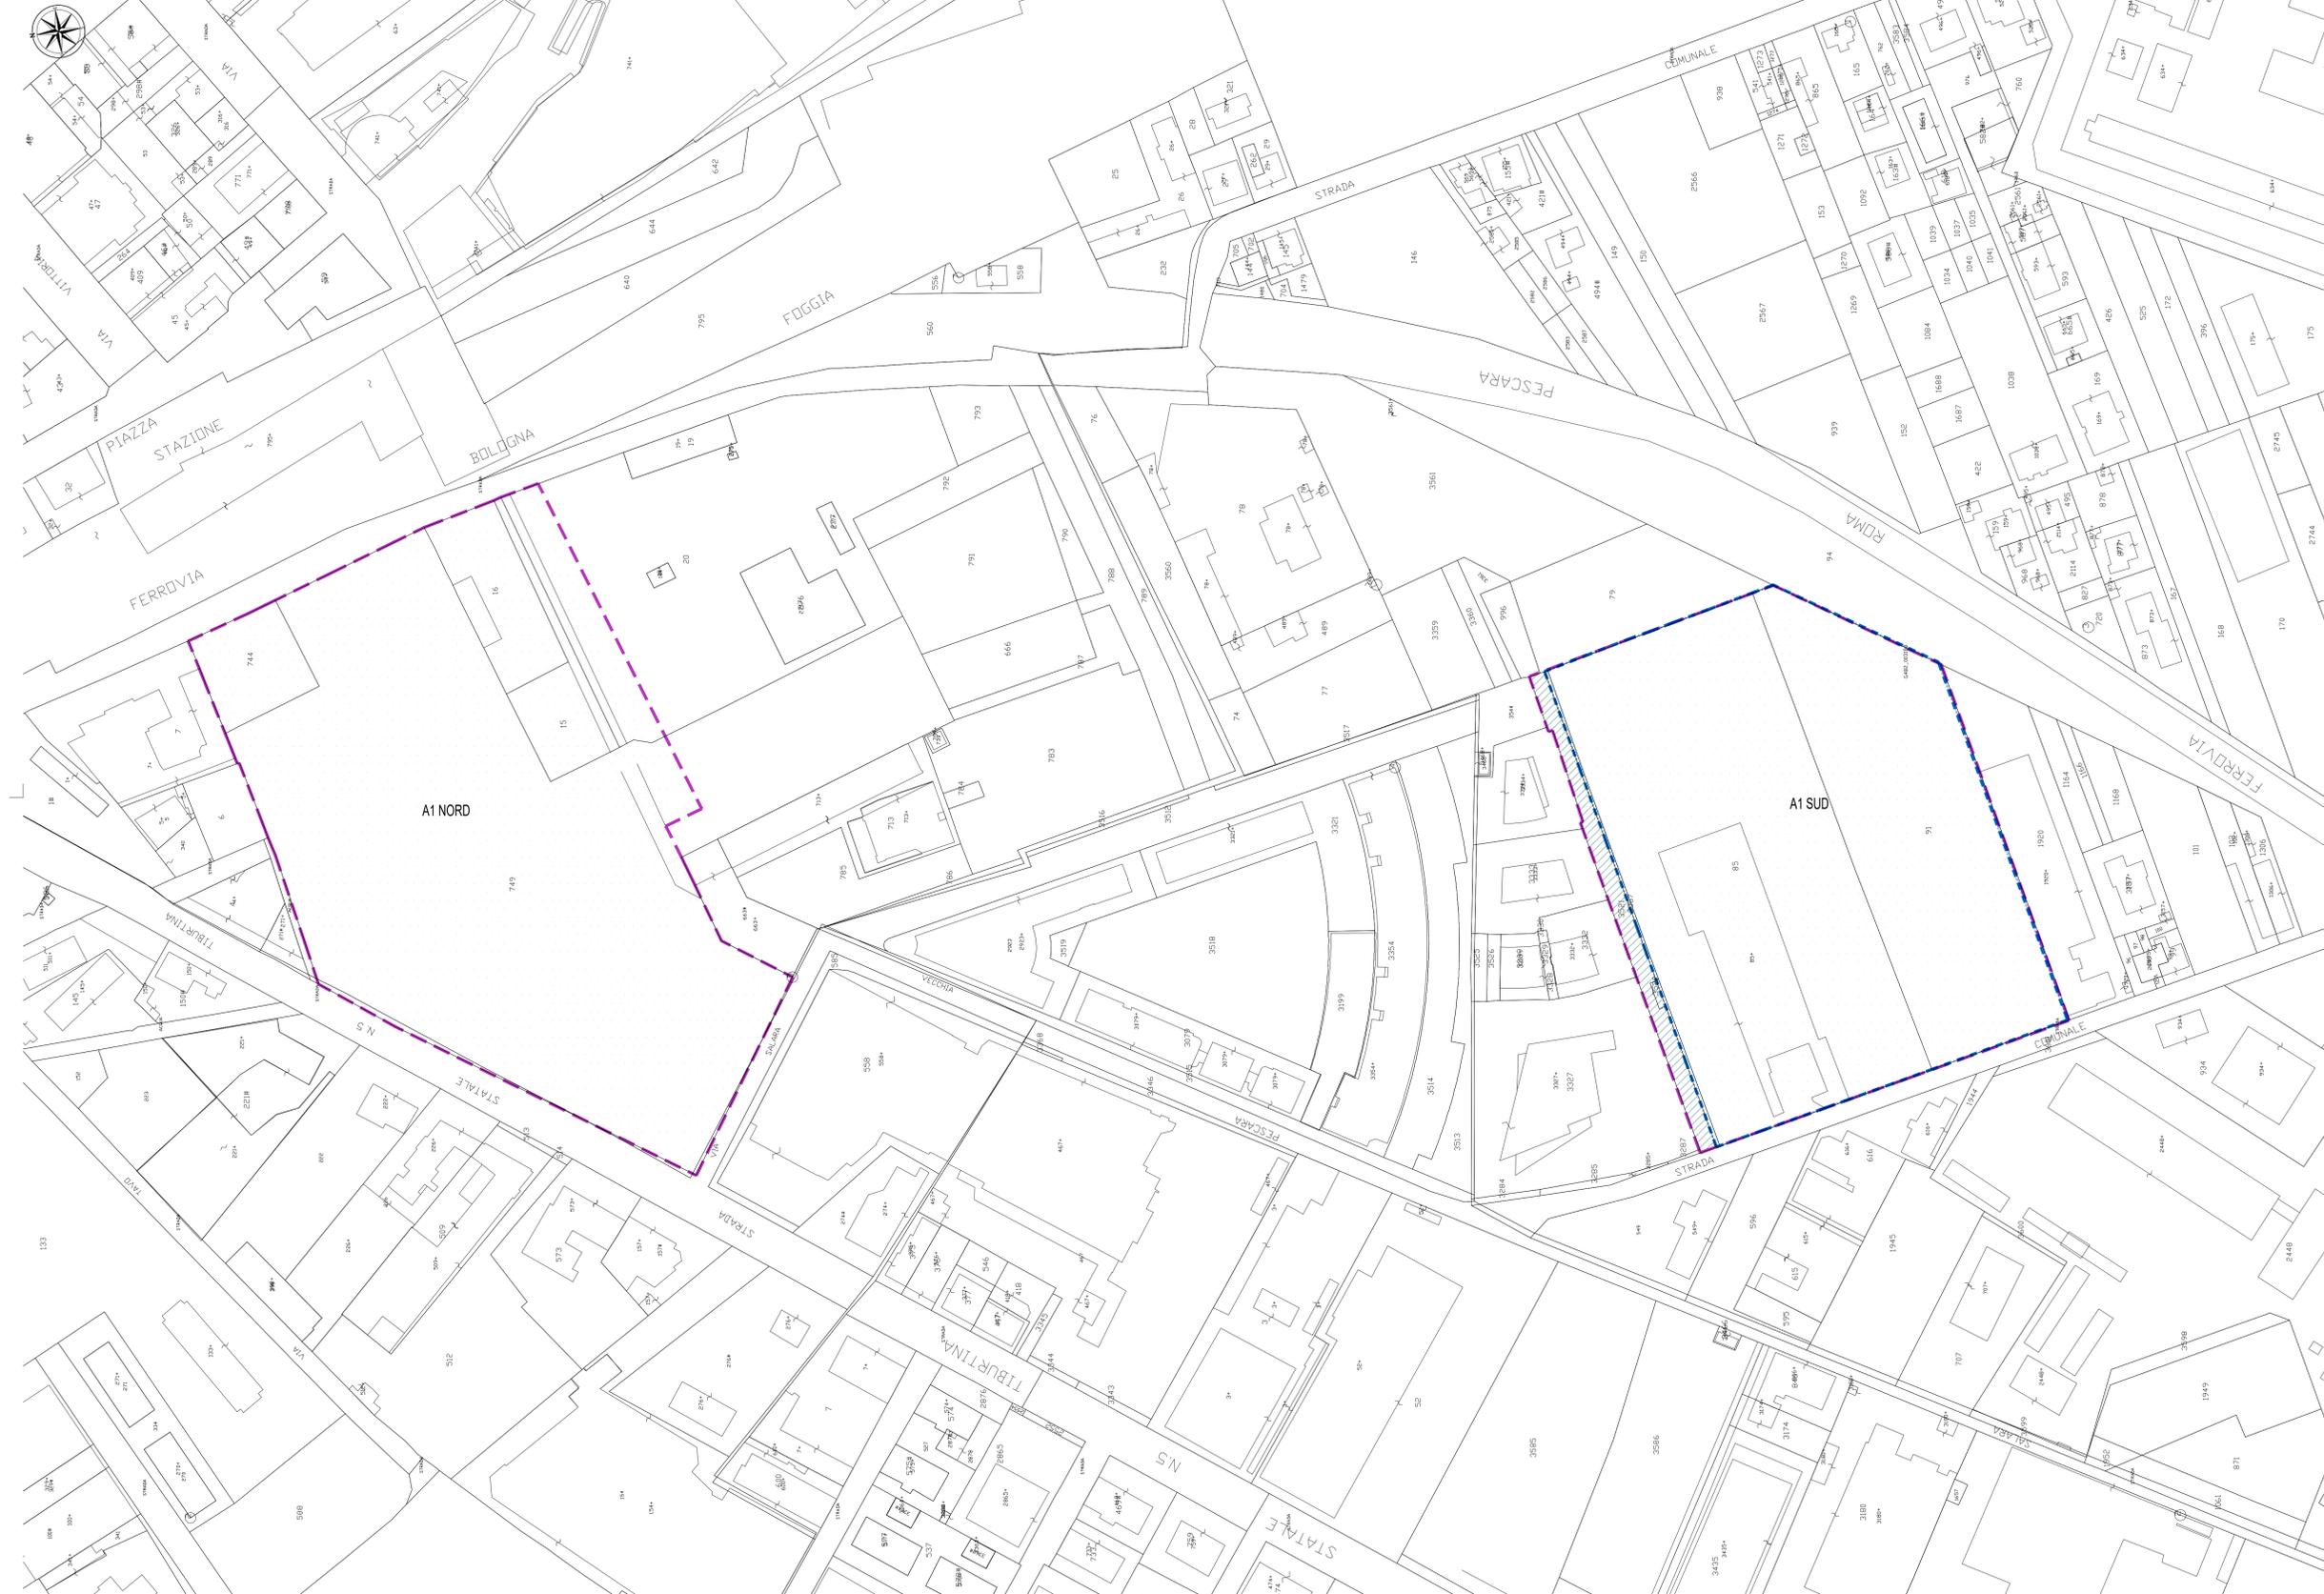

- - - Perimetro P.P.7 Sub Ambito A1 (come da Approvazione di G.C. del 25.06.2013)
- - - Perimetro P.P.7 Sub Ambito A1 - Proposta di modifica
- ▨ Particelle da eliminare per adeguamento Perimetro P.P.7
- Catastale

PP7 sub-a-1 (Come da Approvazione Delibera di G.C. n. 513 del 25/06/2013)

SUB AMBITO A1 NORD

FOGLIO	PARTICELLA	CATASTO	CATEGORIA/QUALITÀ	DITTA	MQ
26	15	TERRENI	Area Ruvide	IMMOBILIARE CIELO ALTO S.r.l.	1.190
26	16	FABBRICATI	F1 (Area Urbana)	IMMOBILIARE CIELO ALTO S.r.l.	1.740
26	744 sub.2	FABBRICATI	C1	IMMOBILIARE CIELO ALTO S.r.l.	1.740
26	744 sub.3	FABBRICATI	A2	IMMOBILIARE CIELO ALTO S.r.l.	1.300
26	744 sub.4	FABBRICATI	A2	IMMOBILIARE CIELO ALTO S.r.l.	1.300
26	749 sub.1	FABBRICATI	D7	IMMOBILIARE CIELO ALTO S.r.l.	24.777
26	749 sub.2	FABBRICATI	A3	IMMOBILIARE CIELO ALTO S.r.l.	1.585
26	749 sub.2	FABBRICATI	Corte Comune	INIZIATIVE S.r.l.	30.899

SUB AMBITO A1 SUD

FOGLIO	PARTICELLA	CATASTO	CATEGORIA/QUALITÀ	DITTA	MQ
31	85 sub.2	FABBRICATI	C2	IMFO S.p.a.	
31	85 sub.3	FABBRICATI	D1	IMFO S.p.a.	
31	85 sub.4	FABBRICATI	D8	IMFO S.p.a.	
31	85 sub.5	FABBRICATI	A10	IMFO S.p.a.	
31	85 sub.6	FABBRICATI	C2	IMFO S.p.a.	
31	85 sub.7	FABBRICATI	D1	IMFO S.p.a.	
31	85 sub.8	FABBRICATI	D1	IMFO S.p.a.	14.900
31	85 sub.9	FABBRICATI	D1	IMFO S.p.a.	8.900
31	91	TERRENI	Seminativi	D'ANNUNZIO Denis + 9	
31	3521 sub.1	FABBRICATI	F1 (Area Urbana)	MEDITERRANEA LIFE S.r.l.	
31	3521 sub.2	FABBRICATI	C8 (PM)	MAGNOLA S.r.l.	
31	3521 sub.3	FABBRICATI	C8 (PM)	MAGNOLA S.r.l.	
31	3521 sub.4	FABBRICATI	C8 (PM)	MAGNOLA S.r.l.	
31	3521 sub.5	FABBRICATI	C8 (PM)	MAGNOLA S.r.l.	
31	3521 sub.6	FABBRICATI	C8 (PM)	MEDITERRANEA LIFE S.r.l.	
31	3521 sub.7	FABBRICATI	C8 (PM)	MEDITERRANEA LIFE S.r.l.	
31	3521 sub.8	FABBRICATI	C8 (PM)	MEDITERRANEA LIFE S.r.l.	
31	3521 sub.9	FABBRICATI	C8 (PM)	MEDITERRANEA LIFE S.r.l.	
31	3521 sub.10	FABBRICATI	C8 (PM)	MEDITERRANEA LIFE S.r.l.	
31	3521 sub.11	FABBRICATI	C8 (PM)	MEDITERRANEA LIFE S.r.l.	
31	3521 sub.12	FABBRICATI	C8 (PM)	MEDITERRANEA LIFE S.r.l.	
31	3521 sub.13	FABBRICATI	C8 (PM)	MEDITERRANEA LIFE S.r.l.	
31	3521 sub.14	FABBRICATI	C8 (PM)	MEDITERRANEA LIFE S.r.l.	
31	3521 sub.15	FABBRICATI	C8 (PM)	MEDITERRANEA LIFE S.r.l.	
31	3521 sub.16	FABBRICATI	C8 (PM)	SERAFINI DOMENICO Fabrizio e Raffaella	
31	3521 sub.17	FABBRICATI	C8 (PM)	SERAFINI DOMENICO Fabrizio e Raffaella	
31	3521 sub.18	FABBRICATI	C8 (PM)	SERAFINI DOMENICO Fabrizio e Raffaella	
31	3521 sub.19	FABBRICATI	C8 (PM)	LA MENDOLA Silvia	
31	3521 sub.20	FABBRICATI	C8 (PM)	MAZZA Marco	
31	3521 sub.21	FABBRICATI	C8 (PM)	ANGELONE Anna Maria	
31	3521 sub.22	FABBRICATI	C8 (PM)	CORNACCHIA Andrea	
31	3521 sub.23	FABBRICATI	C8 (PM)	TODISCO Valeria	
31	3521 sub.24	FABBRICATI	C8 (PM)	TODISCO Valeria	
31	3521 sub.25	FABBRICATI	C8 (PM)	MEDITERRANEA LIFE S.r.l.	
31	3521 sub.26	FABBRICATI	C8 (PM)	MEDITERRANEA LIFE S.r.l.	
31	3521 sub.27	FABBRICATI	C8 (PM)	MEDITERRANEA LIFE S.r.l.	
31	3521 sub.28	FABBRICATI	C8 (PM)	MEDITERRANEA LIFE S.r.l.	
31	3521 sub.29	FABBRICATI	C8 (PM)	MEDITERRANEA LIFE S.r.l.	
31	3521 sub.30	FABBRICATI	C8 (PM)	MEDITERRANEA LIFE S.r.l.	
31	3521 sub.31	FABBRICATI	C8 (PM)	MEDITERRANEA LIFE S.r.l.	
31	3521 sub.32	FABBRICATI	C8 (PM)	MAZZOLI Francesco Luigi	1.043
31	3521 sub.33	FABBRICATI	C8 (PM)	MEDITERRANEA LIFE S.r.l.	
31	3522 sub.1	FABBRICATI	C8 (PM)	MASSELLI Laura	26
31	3522 sub.2	FABBRICATI	C8 (PM)	MARRINUCCI S.r.l.	25
31	3367	TERRENI	Vigneto	CETINULLO Pier Aldo	25.151

TOTALE SUPERFICIE TERRITORIALE Sub ambito A1 Nord + Sub Ambito A1 Sud **55.773**

PP7 sub-a-1 (Proposta di modifica)

SUB AMBITO A1 NORD

FOGLIO	PARTICELLA	CATASTO	CATEGORIA/QUALITÀ	DITTA	MQ
26	15	TERRENI	Area Ruvide	IMMOBILIARE CIELO ALTO S.r.l.	1.190
26	16	FABBRICATI	F1 (Area Urbana)	IMMOBILIARE CIELO ALTO S.r.l.	1.740
26	744 sub.2	FABBRICATI	C1	IMMOBILIARE CIELO ALTO S.r.l.	1.740
26	744 sub.3	FABBRICATI	A2	IMMOBILIARE CIELO ALTO S.r.l.	1.300
26	744 sub.4	FABBRICATI	A2	IMMOBILIARE CIELO ALTO S.r.l.	1.300
26	749 sub.1	FABBRICATI	D7	IMMOBILIARE CIELO ALTO S.r.l.	24.777
26	749 sub.2	FABBRICATI	A3	IMMOBILIARE CIELO ALTO S.r.l.	1.585
26	749 sub.2	FABBRICATI	Corte Comune	INIZIATIVE S.r.l.	30.899

SUB AMBITO A1 SUD

FOGLIO	PARTICELLA	CATASTO	CATEGORIA/QUALITÀ	DITTA	MQ
31	85 sub.2	FABBRICATI	C2	IMFO S.p.a.	
31	85 sub.3	FABBRICATI	D1	IMFO S.p.a.	
31	85 sub.4	FABBRICATI	D8	IMFO S.p.a.	
31	85 sub.5	FABBRICATI	A10	IMFO S.p.a.	
31	85 sub.6	FABBRICATI	C2	IMFO S.p.a.	
31	85 sub.7	FABBRICATI	D1	IMFO S.p.a.	
31	85 sub.8	FABBRICATI	D1	IMFO S.p.a.	14.900
31	85 sub.9	FABBRICATI	D1	IMFO S.p.a.	8.900
31	91	TERRENI	Seminativi	D'ANNUNZIO Denis + 9	
31	3367	TERRENI	Vigneto	IMMOBILIARE CIELO ALTO S.r.l. (ex Cetinullo - proprietario di vendita)	25.151

Particelle da stralciare per adeguamento P.P.7

31	3521 sub.1	FABBRICATI	F1 (Area Urbana)	MEDITERRANEA LIFE S.r.l.	
31	3521 sub.2	FABBRICATI	C8 (PM)	MAGNOLA S.r.l.	
31	3521 sub.3	FABBRICATI	C8 (PM)	MAGNOLA S.r.l.	
31	3521 sub.4	FABBRICATI	C8 (PM)	MAGNOLA S.r.l.	
31	3521 sub.5	FABBRICATI	C8 (PM)	MAGNOLA S.r.l.	
31	3521 sub.6	FABBRICATI	C8 (PM)	MEDITERRANEA LIFE S.r.l.	
31	3521 sub.7	FABBRICATI	C8 (PM)	MEDITERRANEA LIFE S.r.l.	
31	3521 sub.8	FABBRICATI	C8 (PM)	MEDITERRANEA LIFE S.r.l.	
31	3521 sub.9	FABBRICATI	C8 (PM)	MEDITERRANEA LIFE S.r.l.	
31	3521 sub.10	FABBRICATI	C8 (PM)	MEDITERRANEA LIFE S.r.l.	
31	3521 sub.11	FABBRICATI	C8 (PM)	MEDITERRANEA LIFE S.r.l.	
31	3521 sub.12	FABBRICATI	C8 (PM)	MEDITERRANEA LIFE S.r.l.	
31	3521 sub.13	FABBRICATI	C8 (PM)	MEDITERRANEA LIFE S.r.l.	
31	3521 sub.14	FABBRICATI	C8 (PM)	MEDITERRANEA LIFE S.r.l.	
31	3521 sub.15	FABBRICATI	C8 (PM)	MEDITERRANEA LIFE S.r.l.	
31	3521 sub.16	FABBRICATI	C8 (PM)	MEDITERRANEA LIFE S.r.l.	
31	3521 sub.17	FABBRICATI	C8 (PM)	SERAFINI DOMENICO Fabrizio e Raffaella	
31	3521 sub.18	FABBRICATI	C8 (PM)	SERAFINI DOMENICO Fabrizio e Raffaella	
31	3521 sub.19	FABBRICATI	C8 (PM)	LA MENDOLA Silvia	
31	3521 sub.20	FABBRICATI	C8 (PM)	MAZZA Marco	
31	3521 sub.21	FABBRICATI	C8 (PM)	ANGELONE Anna Maria	
31	3521 sub.22	FABBRICATI	C8 (PM)	CORNACCHIA Andrea	
31	3521 sub.23	FABBRICATI	C8 (PM)	TODISCO Valeria	
31	3521 sub.24	FABBRICATI	C8 (PM)	TODISCO Valeria	
31	3521 sub.25	FABBRICATI	C8 (PM)	MEDITERRANEA LIFE S.r.l.	
31	3521 sub.26	FABBRICATI	C8 (PM)	MEDITERRANEA LIFE S.r.l.	
31	3521 sub.27	FABBRICATI	C8 (PM)	MEDITERRANEA LIFE S.r.l.	
31	3521 sub.28	FABBRICATI	C8 (PM)	MEDITERRANEA LIFE S.r.l.	
31	3521 sub.29	FABBRICATI	C8 (PM)	MEDITERRANEA LIFE S.r.l.	
31	3521 sub.30	FABBRICATI	C8 (PM)	MEDITERRANEA LIFE S.r.l.	
31	3521 sub.31	FABBRICATI	C8 (PM)	MEDITERRANEA LIFE S.r.l.	
31	3521 sub.32	FABBRICATI	C8 (PM)	MAZZOLI Francesco Luigi	1.043
31	3521 sub.33	FABBRICATI	C8 (PM)	MEDITERRANEA LIFE S.r.l.	
31	3522 sub.1	FABBRICATI	C8 (PM)	MASSELLI Laura	26
31	3522 sub.2	FABBRICATI	C8 (PM)	MARRINUCCI S.r.l.	25

TOTALE SUPERFICIE TERRITORIALE PROPOSTA Sub ambito A1 Nord + Sub Ambito A1 Sud **54.795**

La S.T. comporta una riduzione del 1,91% rispetto alla S.T. approvata (Mq. 55.773) con Delibera di G.C. n. 513 del 25/06/2013