
 


PIANO PARTICOLAREGGIATO N° 7
(Approvato con Del. di G.C. n° 513 del 25.06.2013)
Sub-ambito A1

Progetto Urbanistico Esecutivo

Scale: 1:1000	Elaborati Grafici
Redazione: Gennaio 2019	Planimetria Edifici Esistenti
Aggiornamenti: Maggio 2024	
Progettista: C690	
Proprietari: INIZIATIVE S.r.l., CIELO ALTO S.r.l., IMFO S.p.a.	
 IMOS SpA Via M. S. 111 - 66100 PESCARA Arch. Ettore DE LELLIS  EMT Architects Via S. Maria 10 - 66100 PESCARA Arch. Flavio BRANCIAROLI Via S. Maria 10 - 66100 PESCARA Arch. Raffaele DI PANCRAZIO	

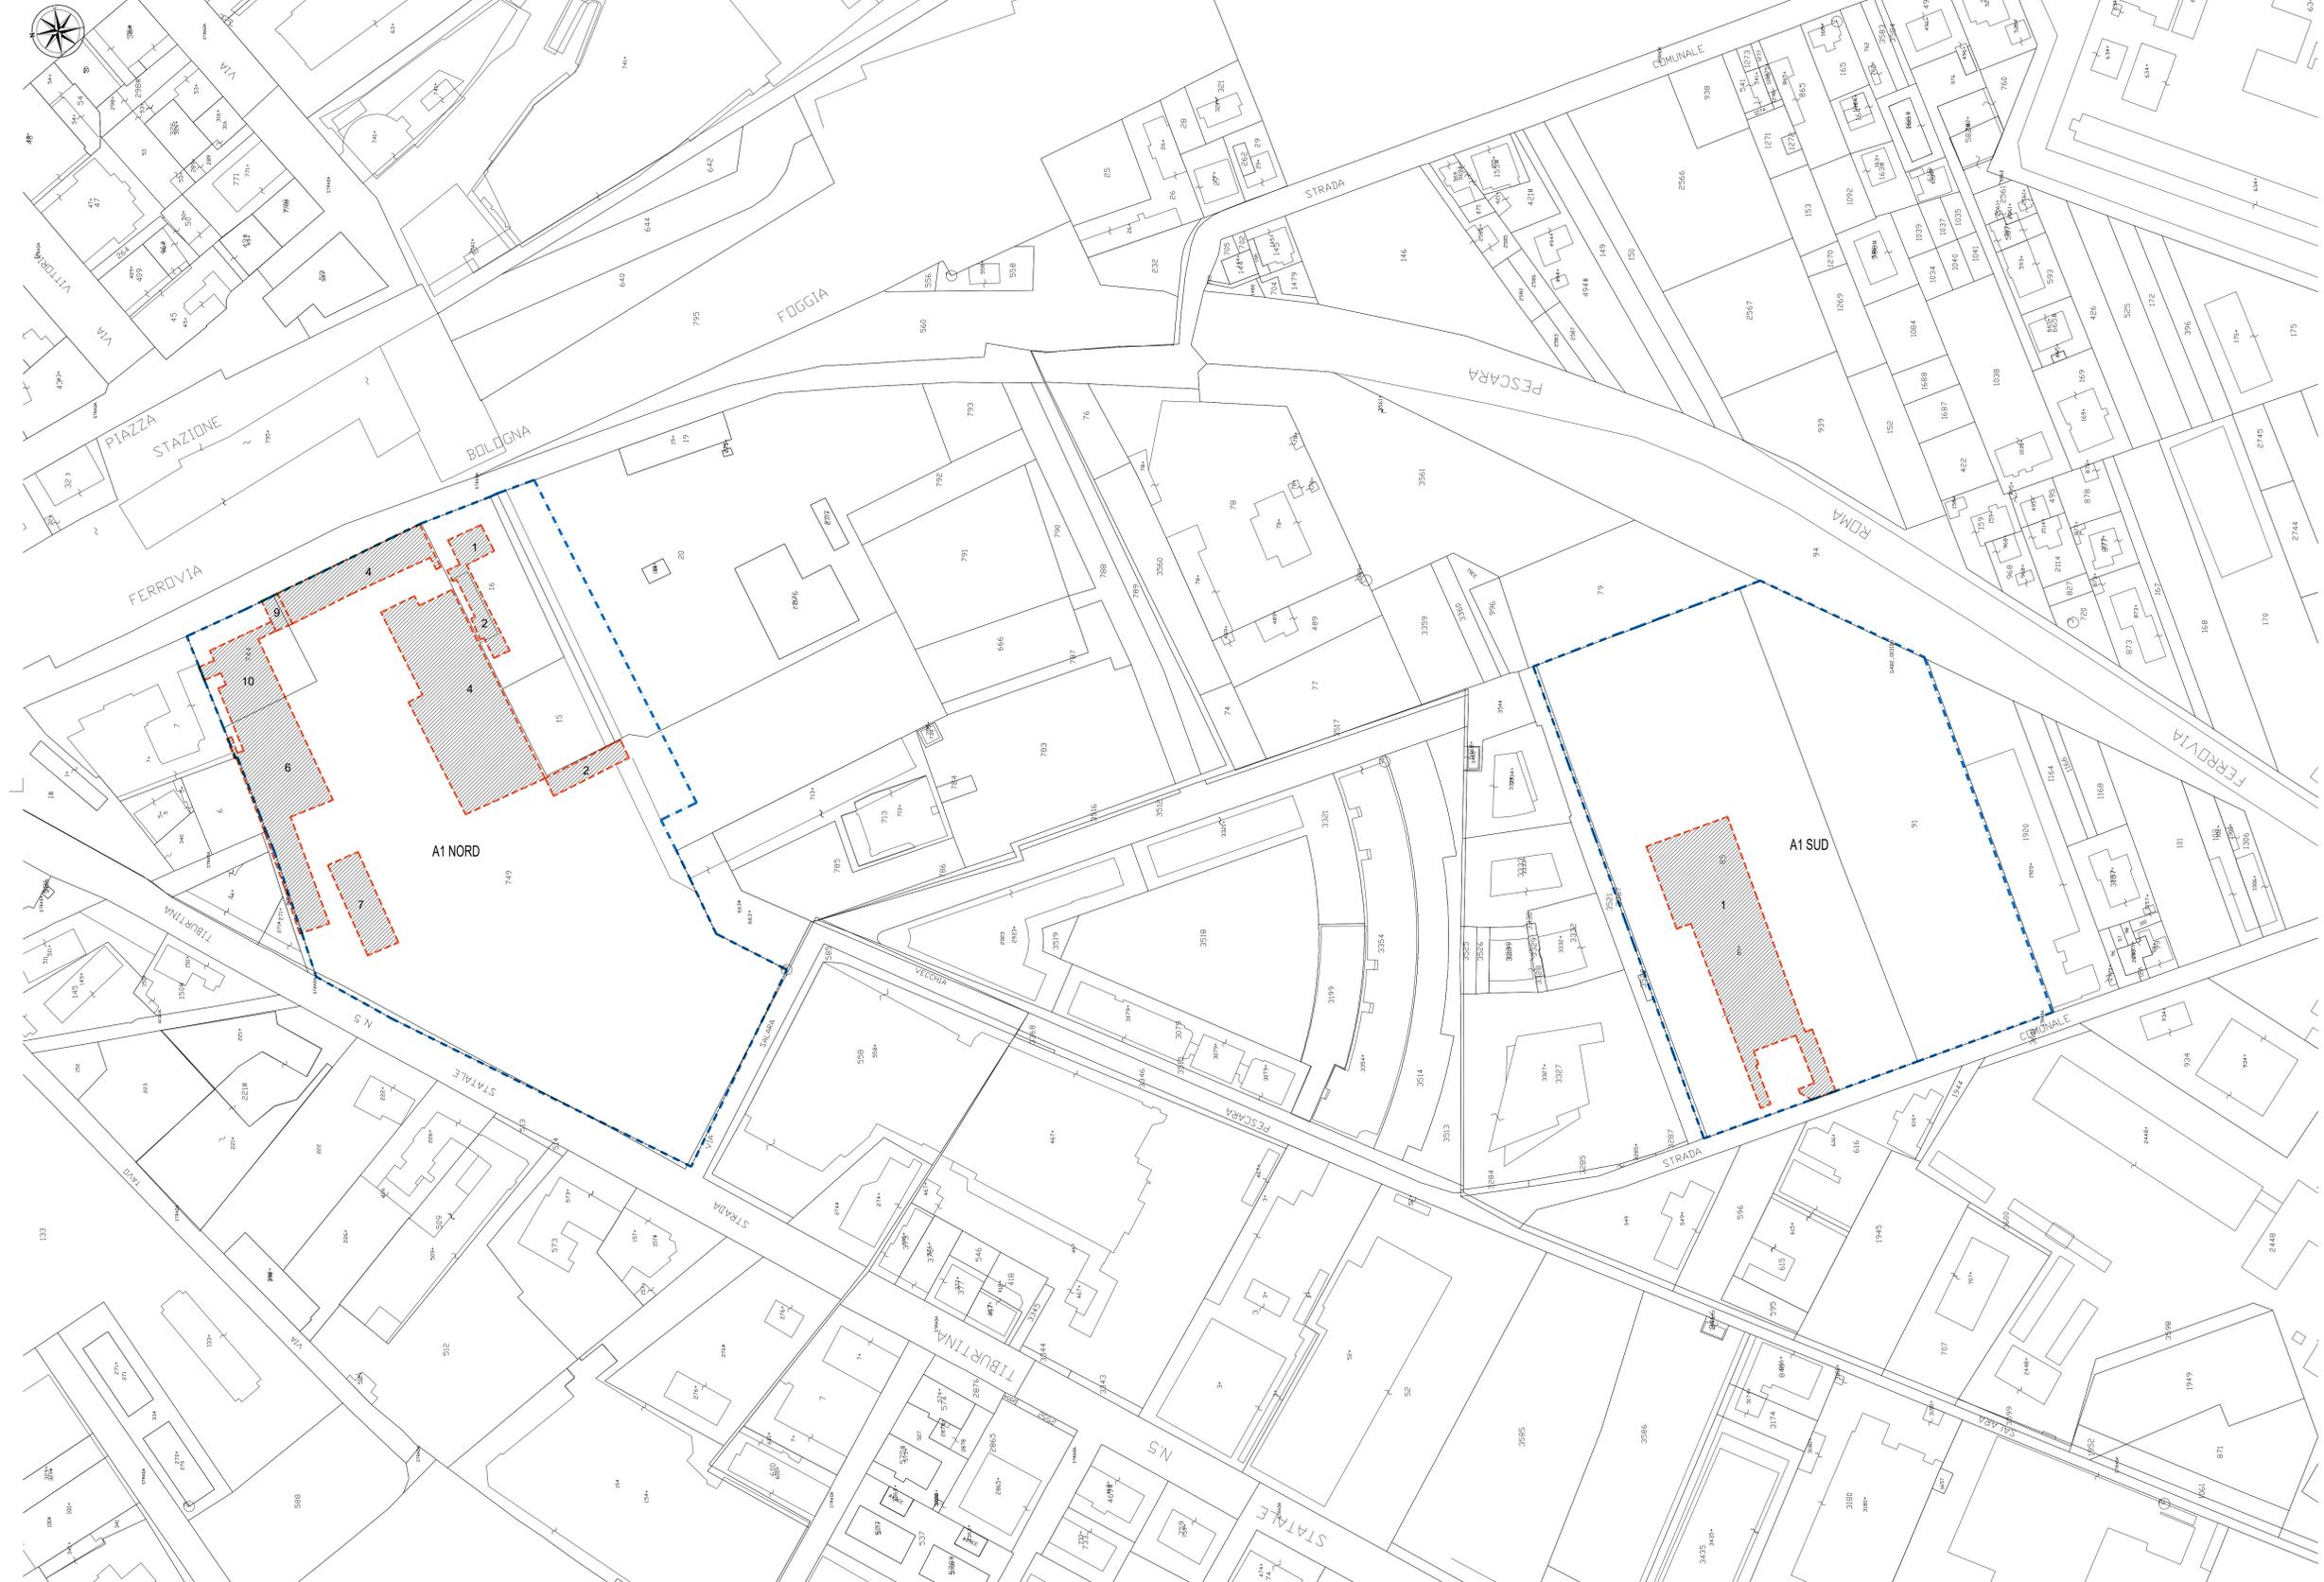

--- Perimetro P.P.7 Sub Ambito A1

SUB AMBITO A1-NORD

EDIFICI GIA' INSISTENTI SULLE PARTICELLE 744 e 749 parte FOGLIO 26:
 Edificio 2 parte = Mq. 264,17 (P.T.)
 Edificio 4 parte = Mq. 3.325,25 (P.T.)
 Edificio 6 = Mq. 1.958,67 (P.T./1P.)
 Edificio 7 = Mq. 453,86 (P.T.)
 Edificio 9 = Mq. 75,21 (P.T.)
 Edificio 10 = Mq. 1.352,60 (P.T./1P./2P.)

EDIFICI GIA' INSISTENTI SULLA PARTICELLA 16:
 Edifici 1 e 2 = Mq. 900,66

TOTALE SUPERFICI UTILI LORDE PER LE QUALI E' STATA ACCERTATA LA REGOLARITA' URBANISTICA
MQ. 8.330,42

SUB AMBITO A1-SUD

EDIFICI INSISTENTI SULLA PARTICELLA 85 FOGLIO 31

Edificio 1 = Mq. 2.621,70 (P.T.)

TOTALE SUPERFICI UTILI LORDE
MQ. 2.621,70