





sezione B-B' scala 1:100



Tavola:  
**14a**

**REGIONE ABRUZZO**  
**PROVINCIA DI PESCARA**  
**COMUNE DI PESCARA**  
P.U.E. Comprensorio 8.36 - Zona PRG B7

Progetto Definitivo  
- Opere di Urbanizzazione -

Ditta: **VEGA srl**


**SUB-COMPARTO A**  
- sezioni di progetto -  
Scala: 1:100

Marzo 2022

Il progettista e D.L.:  
Arch. Luca Di Pietro

Approvazioni:

sezione A-A' scala 1:100

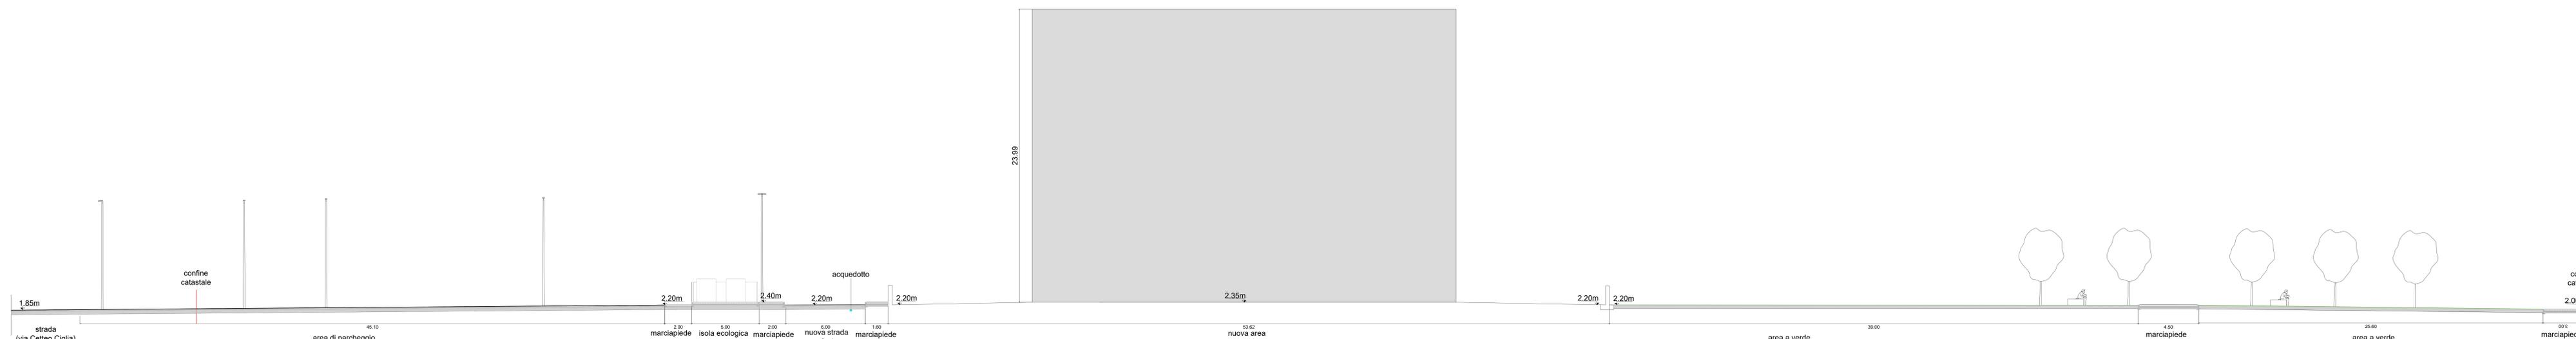

Arch. Luca Di Pietro  
 via D'Annunzio 21 - Montebelluna (BE)  
 Tel. e Fax. 085/4453499 - e-mail: lucadipietro@gmail.com

Tavola:  
**13b**

**REGIONE ABRUZZO**  
**PROVINCIA DI PESCARA**  
**COMUNE DI PESCARA**  
P.U.E. Comprensorio 8.36 - Zona PRG B7

Progetto Definitivo  
- Opere di Urbanizzazione -

Ditta: **VEGA srl**

**SUB-COMPARTO B**  
- planimetria di progetto -  
Scala : 1:300

Marzo 2022

Il progettista e D.L.:  
Arch. Luca Di Pietro

Approvazioni:

Arch. Luca Di Pietro  
via D'Annunzio 71 - Montesilvano (PE)  
Tel. e Fax. 085/4453449 - e-mail: lucadipietro@gmail.com



**REGIONE ABRUZZO**  
**PROVINCIA DI PESCARA**  
**COMUNE DI PESCARA**  
 P.U.E. Compensorio 8.36 - Zona PRG B7

Progetto Definitivo  
 - Opere di Urbanizzazione -


Ditta: **VEGA srl**

**SUB-COMPARTO B**  
 - sezioni di progetto -  
 Scala : 1:100

Marzo 2022  
 Il progettista e D.L.:  
 Arch. Luca Di Pietro

Approvazioni:

Arch. Luca Di Pietro  
 Via D'Annunzio 71 - Montesilvano (PE)  
 Tel. e Fax. 085/4453449 - e-mail: lucadipietro@gmail.com

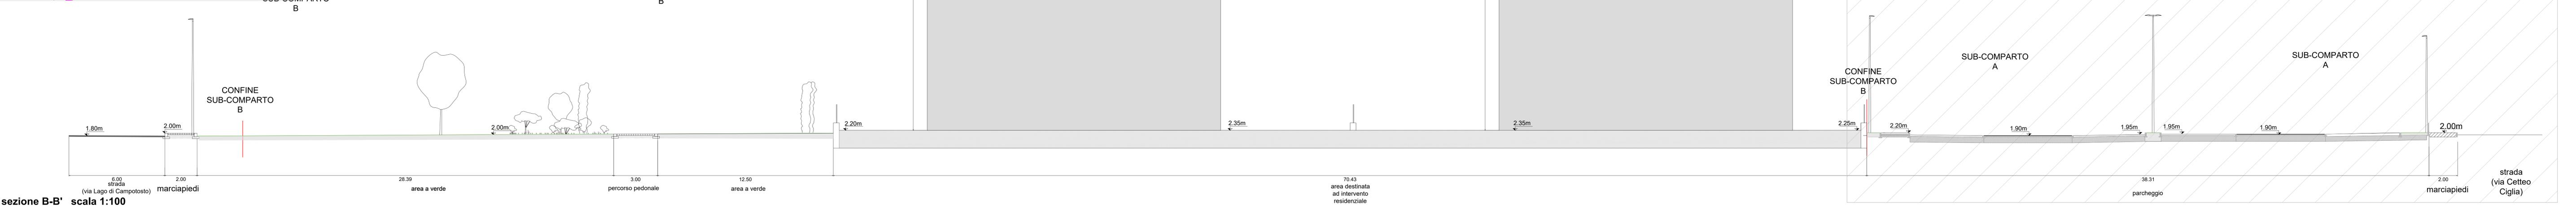

sezione B-B' scala 1:100

strada  
 (via Cetto Ciglia)

Tavola:

**9**

**REGIONE ABRUZZO**  
**PROVINCIA DI PESCARA**

**COMUNE DI PESCARA**

P.U.E. Comprensorio 8.36 - Zona PRG B7

Progetto Definitivo  
- Opere di Urbanizzazione -

Ditta: **VEGA srl**

- cronoprogramma dei lavori -

**Marzo 2022**

**Il progettista e D.L.:**  
*Arch. Luca Di Pietro*

**Approvazioni:**

*Arch. Luca Di Pietro*  
*via D'Annunzio 71 - Montesilvano (PE)*  
*Tel. e Fax. 085/4453449 - e-mail: lucadipietro@gmail.com*

