

CITTA' DI PESCARA

Ditta:
 SILEX 3 s.r.l.
 UROPA s.r.l.
 F.M. Costruzioni generali s.r.l.
 Donatella Di Sciasco

Oggetto:
 Piano di lottizzazione riferito alla
 Rigenerazione e riqualificazione urbana del P.U.E. comparto n. 5.06B
 (delibera C.C. n. 106 del 27/07/2023)

Località:
 VIA DELLE MAINARDE

n. tav.:
TAV 3

Denominazione Tav.:
PLANIMETRIA GENERALE DI PROGETTO

STUDIO GALIMBERTI
 Via dei Peligni, 83 65127 - PESCARA
 Tel. 085/43244 - E-mail: castg@galimberti.it

Ing. Carlo Galimberti
 iscritto all'Ordine degli Ingegneri della Provincia di Pescara al n. 283
 cod. 329642856

Arch. Caterina Di Cesare
 iscritta all'Ordine degli Architetti della Provincia di Pescara al n. 2365
 cod. 330753642

Arch. Rocco Antonucci
 iscritto all'Ordine degli Architetti della Provincia di Pescara al n. 2365
 cod. 335630956

DATA:
 12.12.2023


AGG:
 20.12.2023

AGG:

SCALA:
 1:500

I Tecnici:

A TERMINI DI LEGGE SI RIVENDICA LA PROPRIETA' DI QUESTO IL LABORATO CON DIVIETO DI RIPRODURRE E RENDERSILO COMUNQUE NOTO A TERZI SENZA AUTORIZZAZIONE

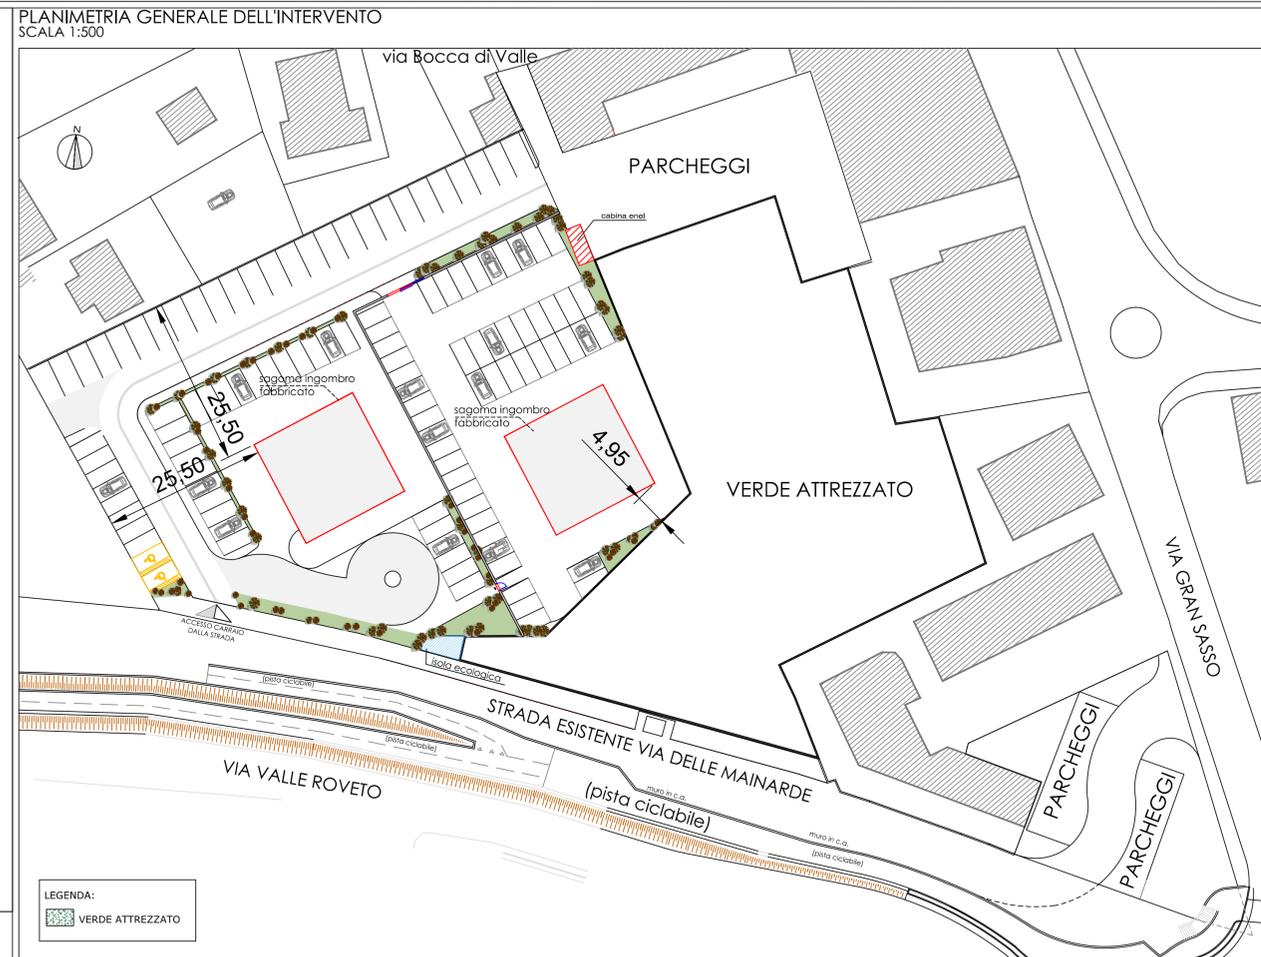

Sezione schematica edificio

DATI URBANISTICI DI PROGETTO

VOLUME DI PROGETTO	
	VOLUME
EDIFICIO 1 a uso turistico-alberghiero	mc 11.700,00
EDIFICIO 2 a uso residenziale	mc 10.010,00
TOTALE	mc 21.710,00
	< mc 21.717,10

CALCOLO DELLA DOTAZIONE A PARCHEGGI SUPERFICIE A PARCHEGGIO = 1/10 V

	Volume	V x 1/10
Turistico-alberghiero	mc 11.700,00	mq 1.170,00
Residenziale	mc 10.010,00	mq 1.001,00
TOTALE		mq 2.171,00

