

CITTA' DI PESCARA

Ditta:

SILEX 3 s.r.l.
UROPA s.r.l.
F.M. Costruzioni generali s.r.l.
Donatella Di Sciascio

Oggetto:

Piano di lottizzazione riferito alla
Rigenerazione e riqualificazione urbana del P.U.E. comparto n. 5.06B
(delibera C.C. n. 106 del 27/07/2023)

Località:

VIA DELLE MAINARDE

n. tav.:

TAV 6

Denominazione Tav.:

PROGETTO DELLE OPERE DI URBANIZZAZIONE:
VERDE ATTREZZATO E RETE DI IRRIGAZIONE

STUDIO GALIMBERTI

Via dei Peligni, 83 65127 - PESCARA
Tel. 085/63244 E-mail: cadog@galiberti.it

Ing. Carlo Galimberti
Iscritto all'Ordine degli Architetti della Provincia di Pescara al n. 283
cell. 3356142856

Arch. Caterina Di Cesare
Iscritta all'Ordine degli Architetti della Provincia di Pescara al n. 2363
cell. 3302752642

Arch. Rocco Antonucci
Iscritto all'Ordine degli Architetti della Provincia di Pescara al n. 1
cell. 3356309656

DATA:

12.12.2023

AGG:

20.12.2023

AGG:



SCALA:

1:500


I Tecnici:

A TERMINI DI LEGGE SI RIVENDICA LA PROPRIETA' DI QUESTO ELABORATO CON DIVIETO DI RIPRODURLO E RENDERLO COMUNQUE NOTO A TERZI SENZA AUTORIZZAZIONE


DETTAGLIO RECINZIONE AREA VERDE ATTREZZATO - h.2,00 m
scala 1:50

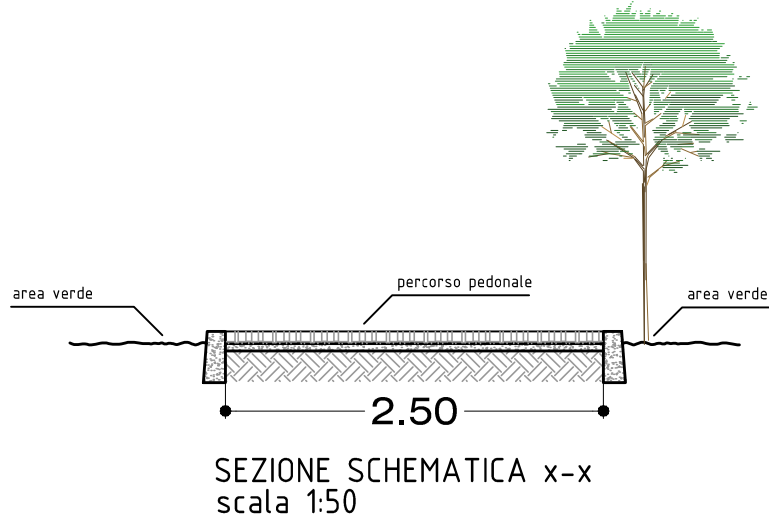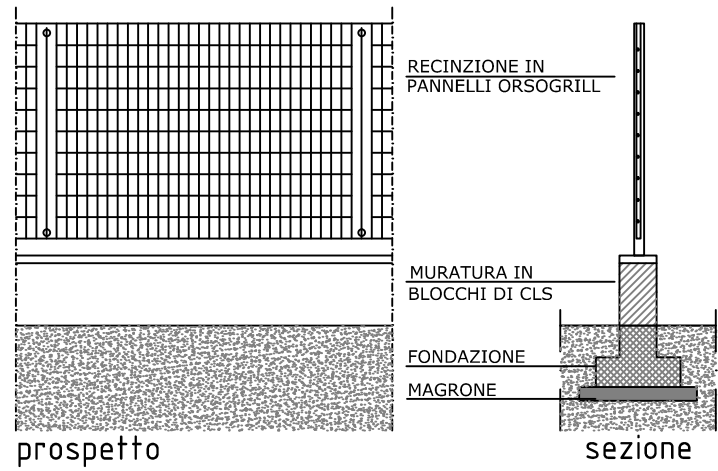

SCHEMA IMPIANTO DI IRRIGAZIONE

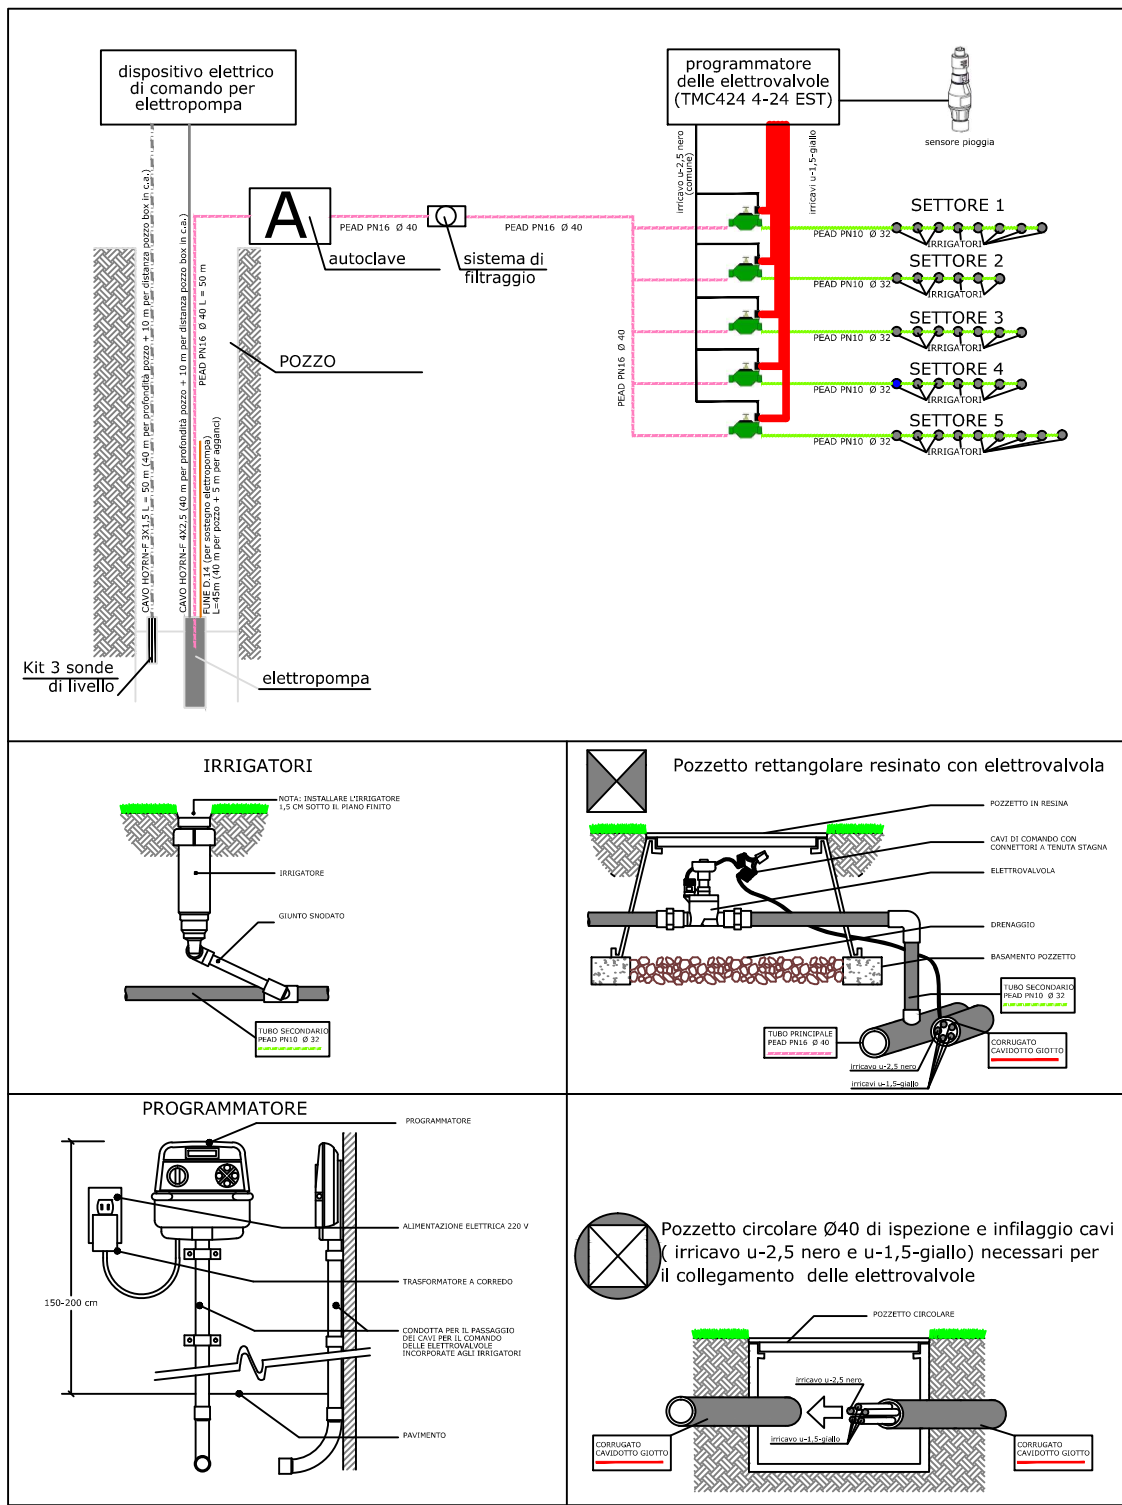

PLANIMETRIA GENERALE DELL'INTERVENTO
SCALA 1:500

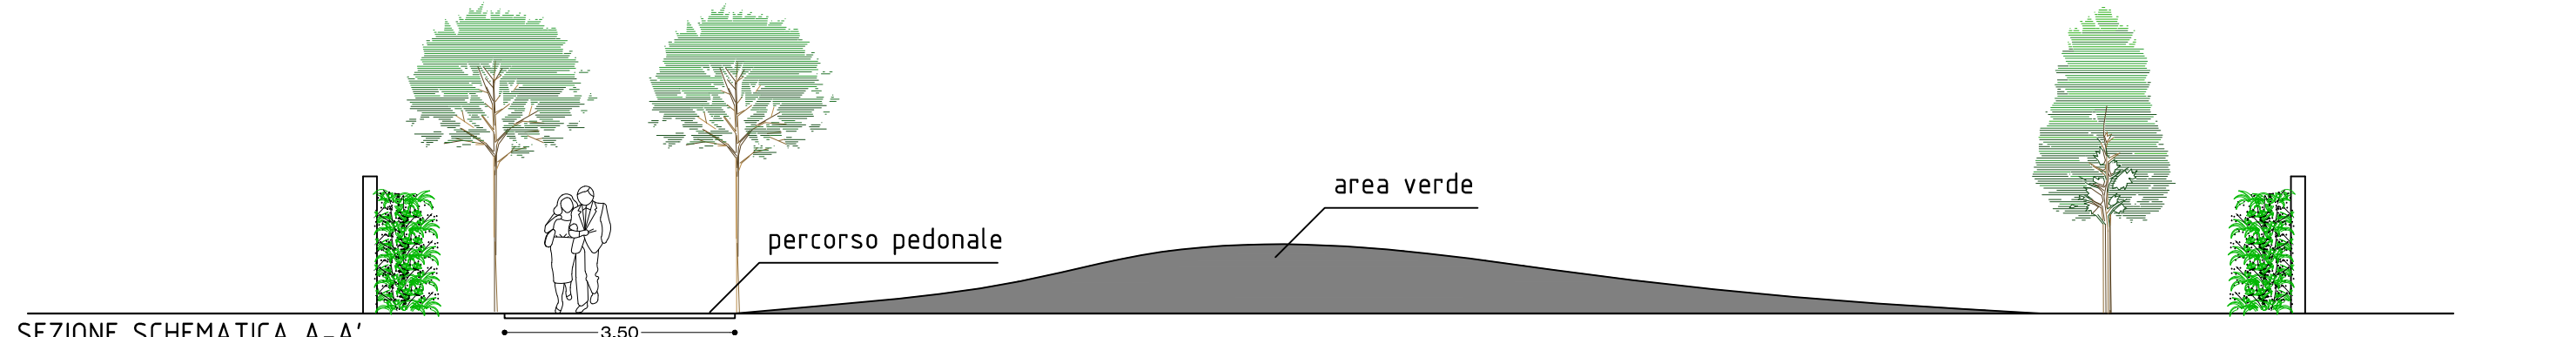

PLANIMETRIA GENERALE DELL'INTERVENTO
SCALA 1:500

