





PLANIMETRIA GENERALE OPERE DI URBANIZZAZIONE

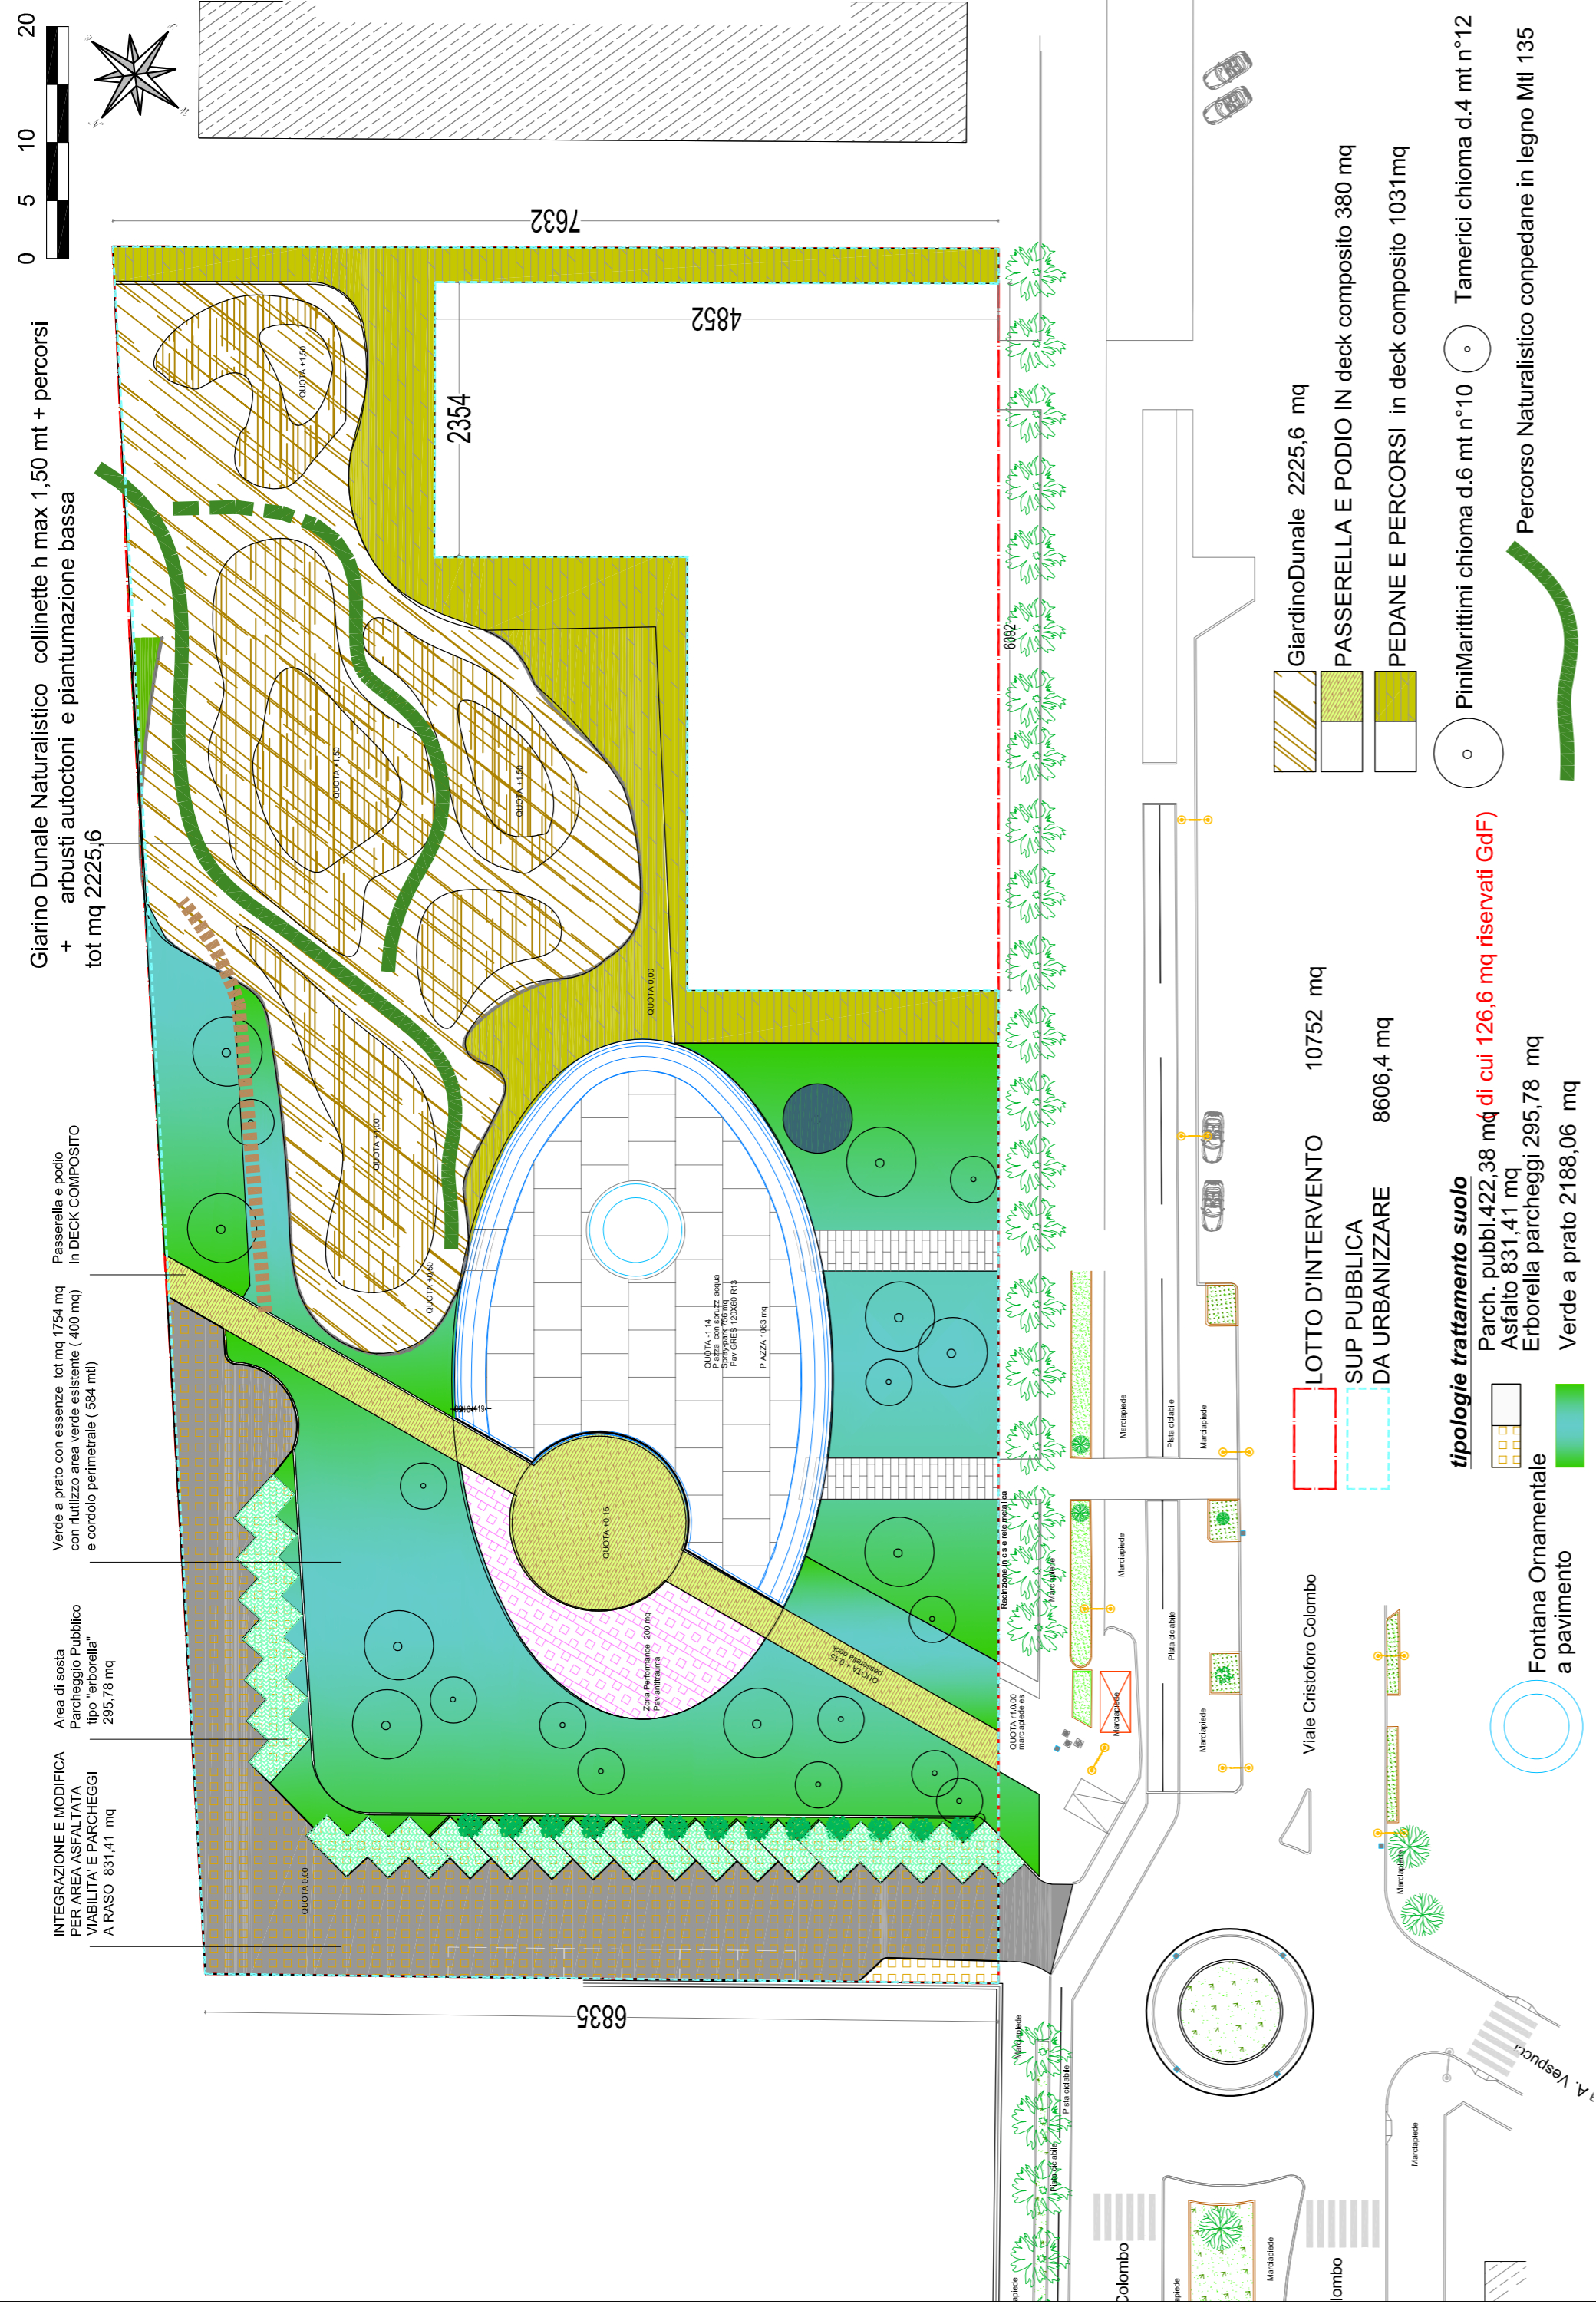

PLANIMETRIA AREE DI COMPETENZA

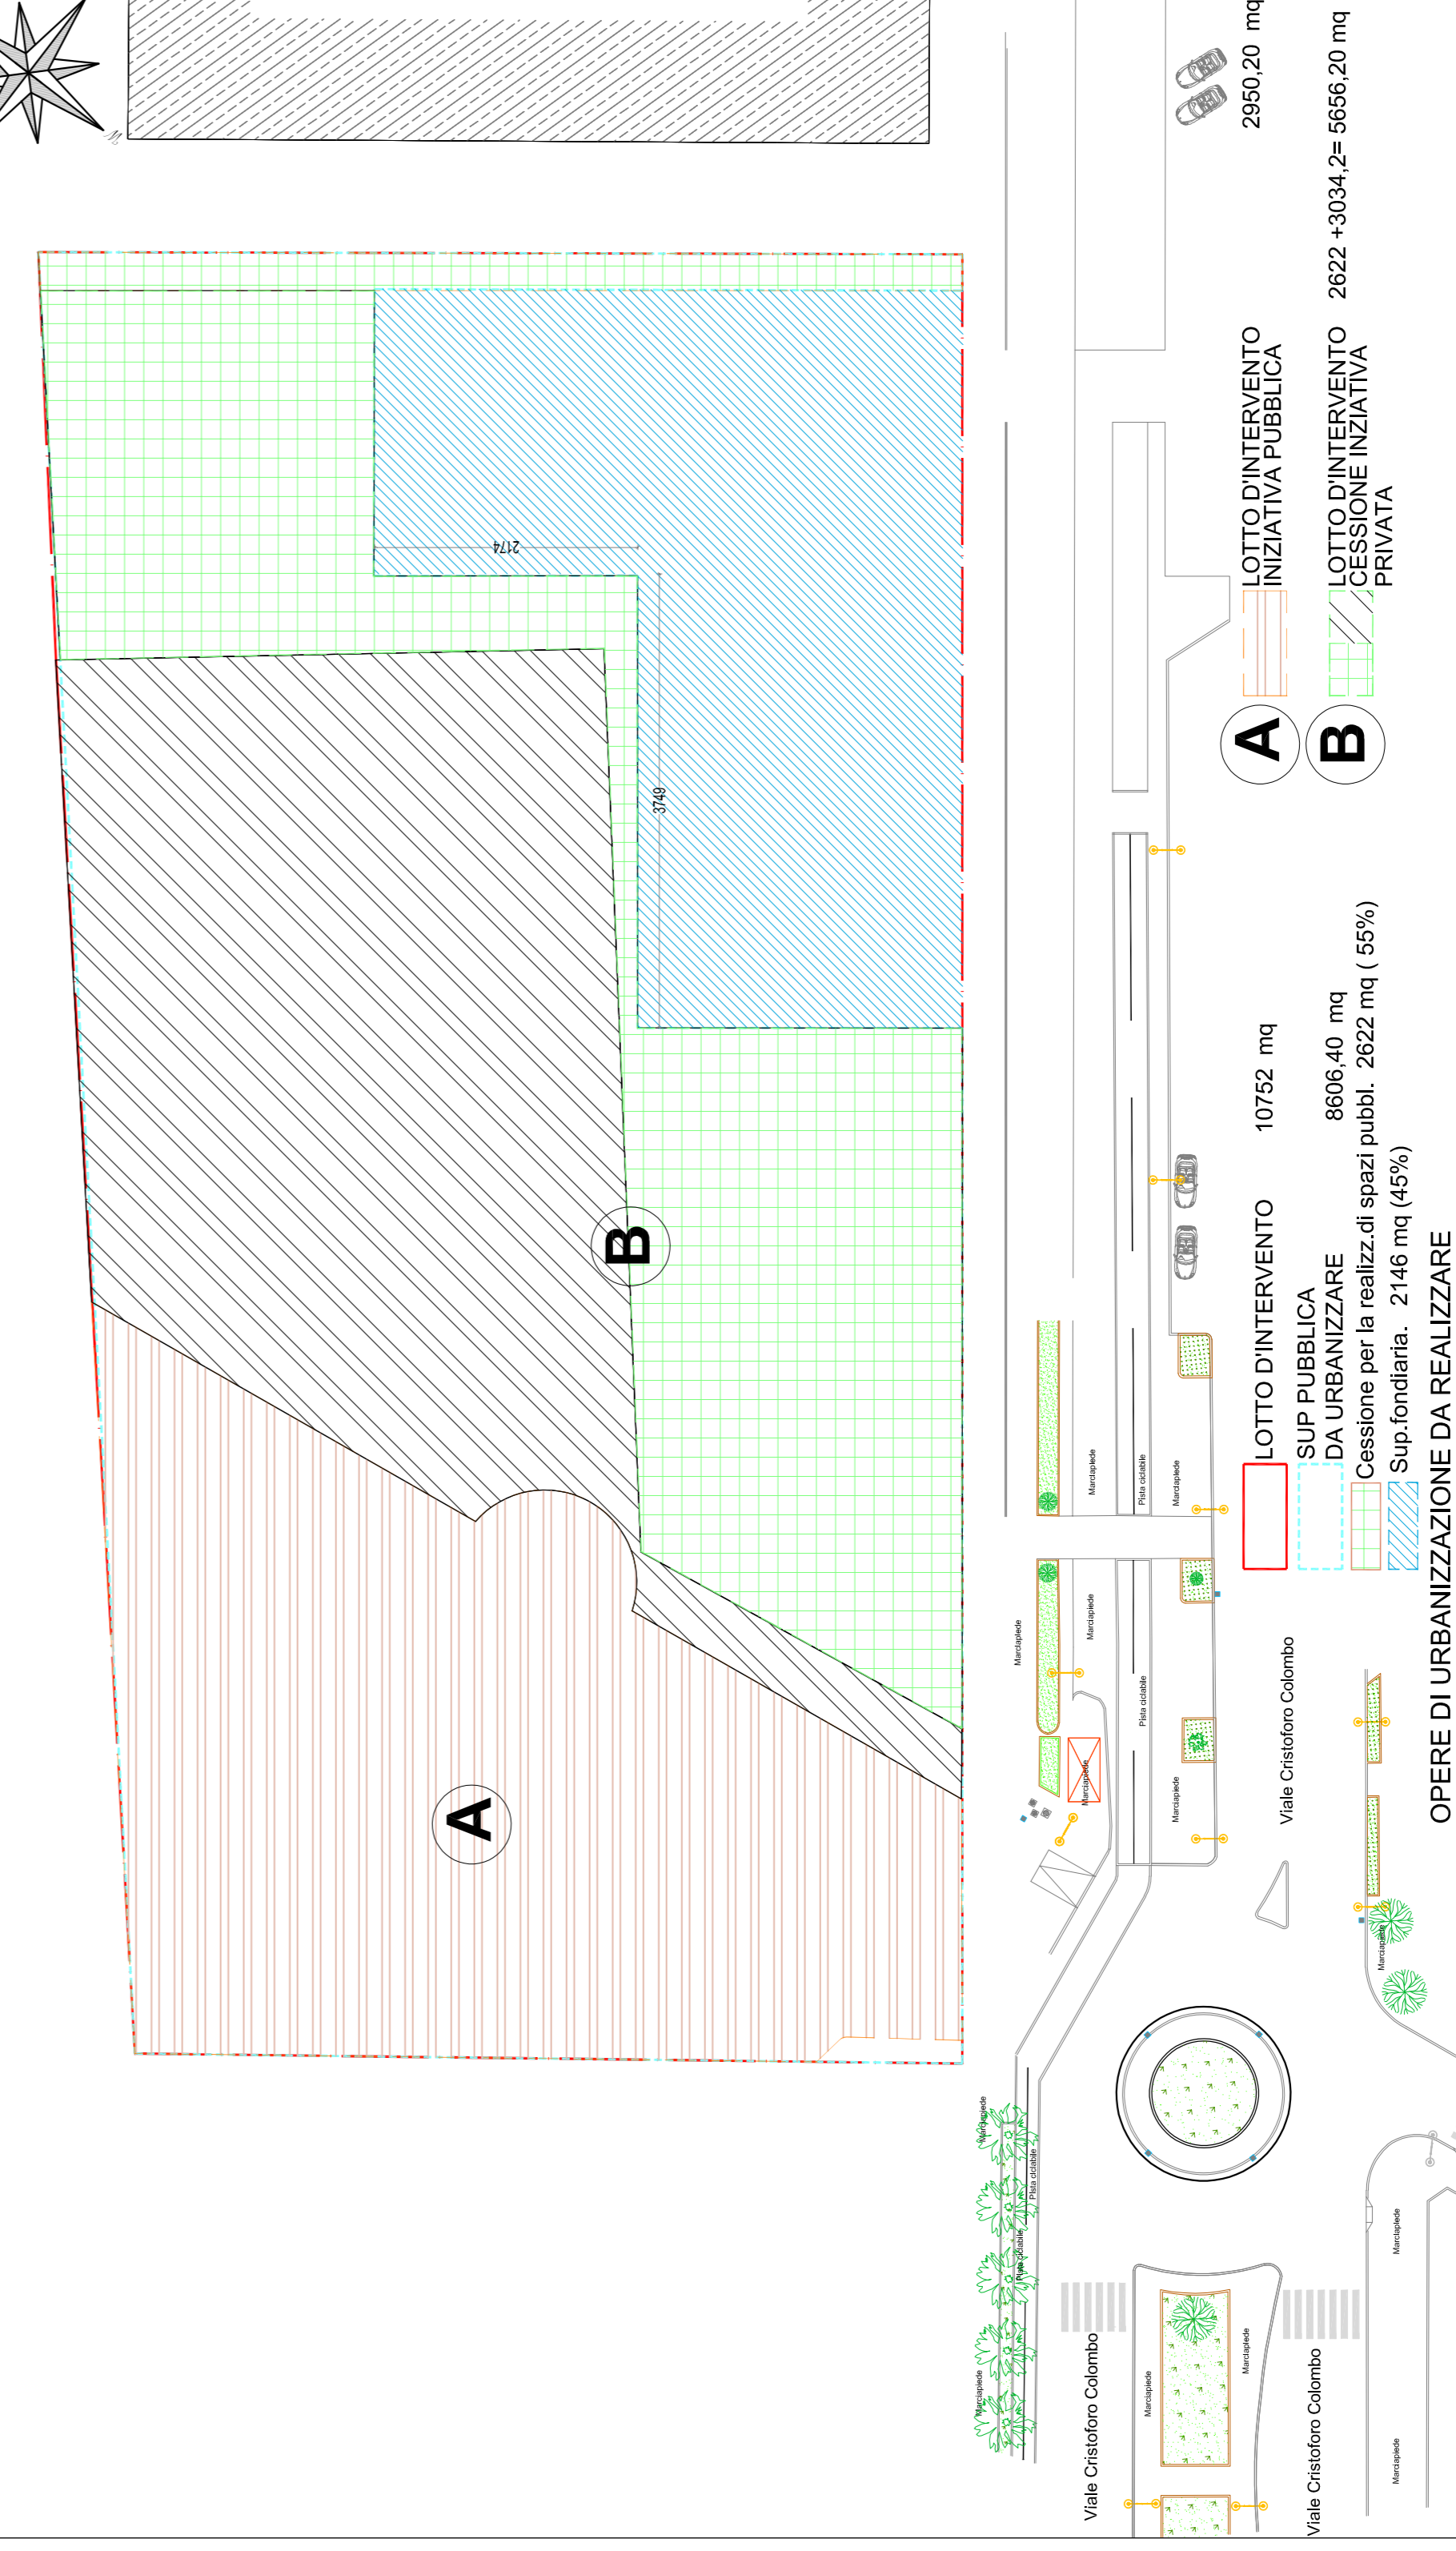

PLANIMETRIA CON ZONING TIPOLOGIE DI SISTEMAZIONE OPERE DI URBANIZZAZIONE

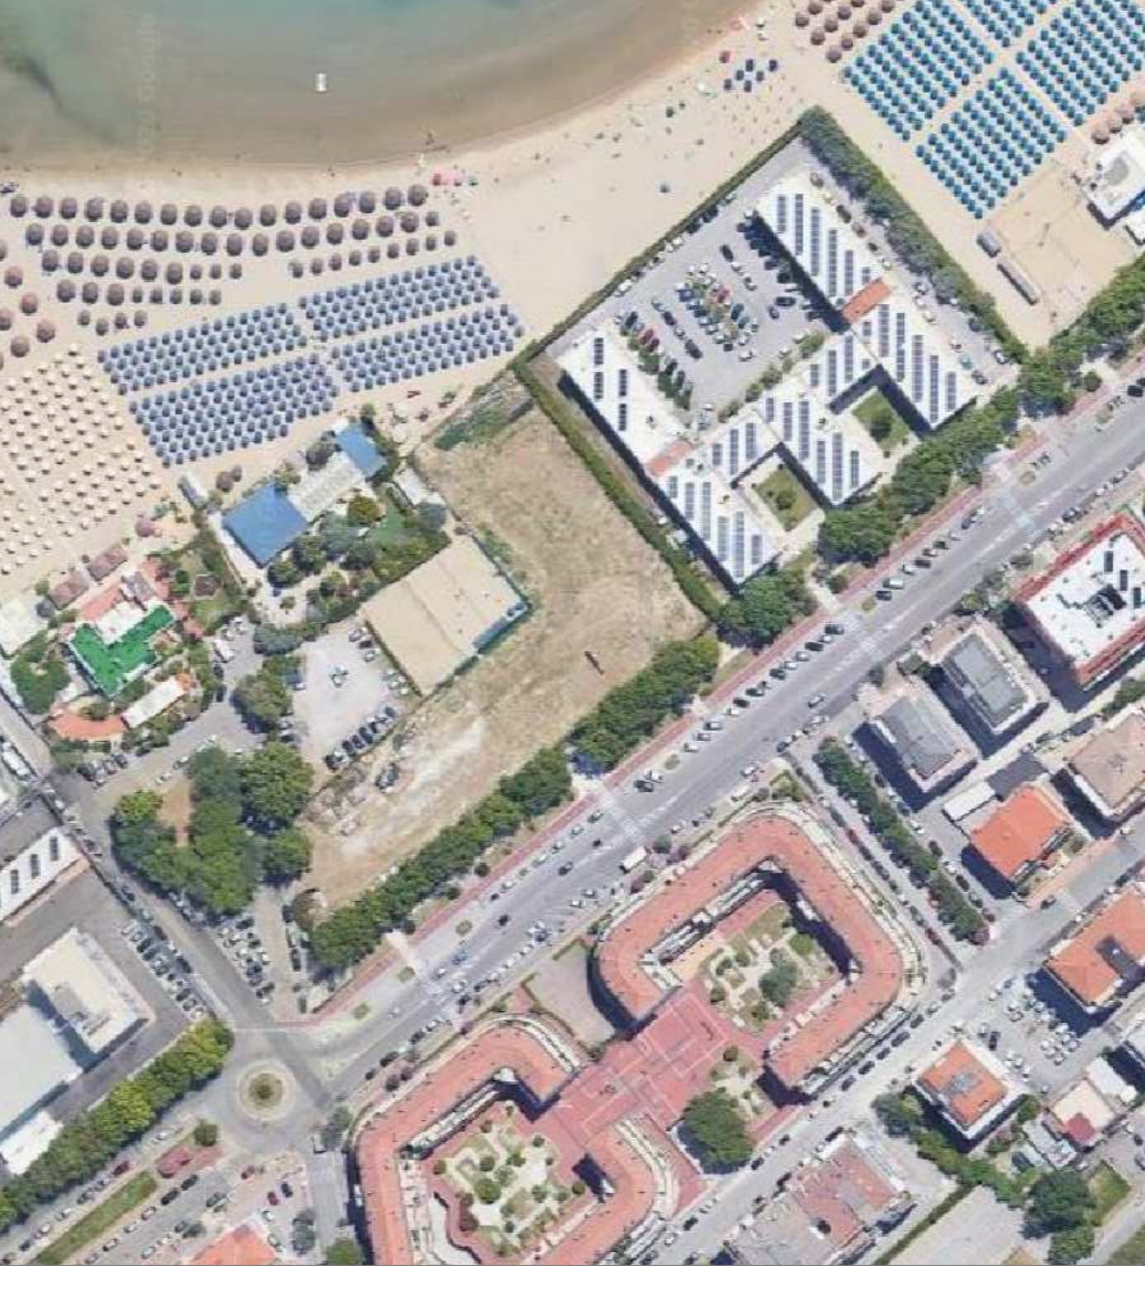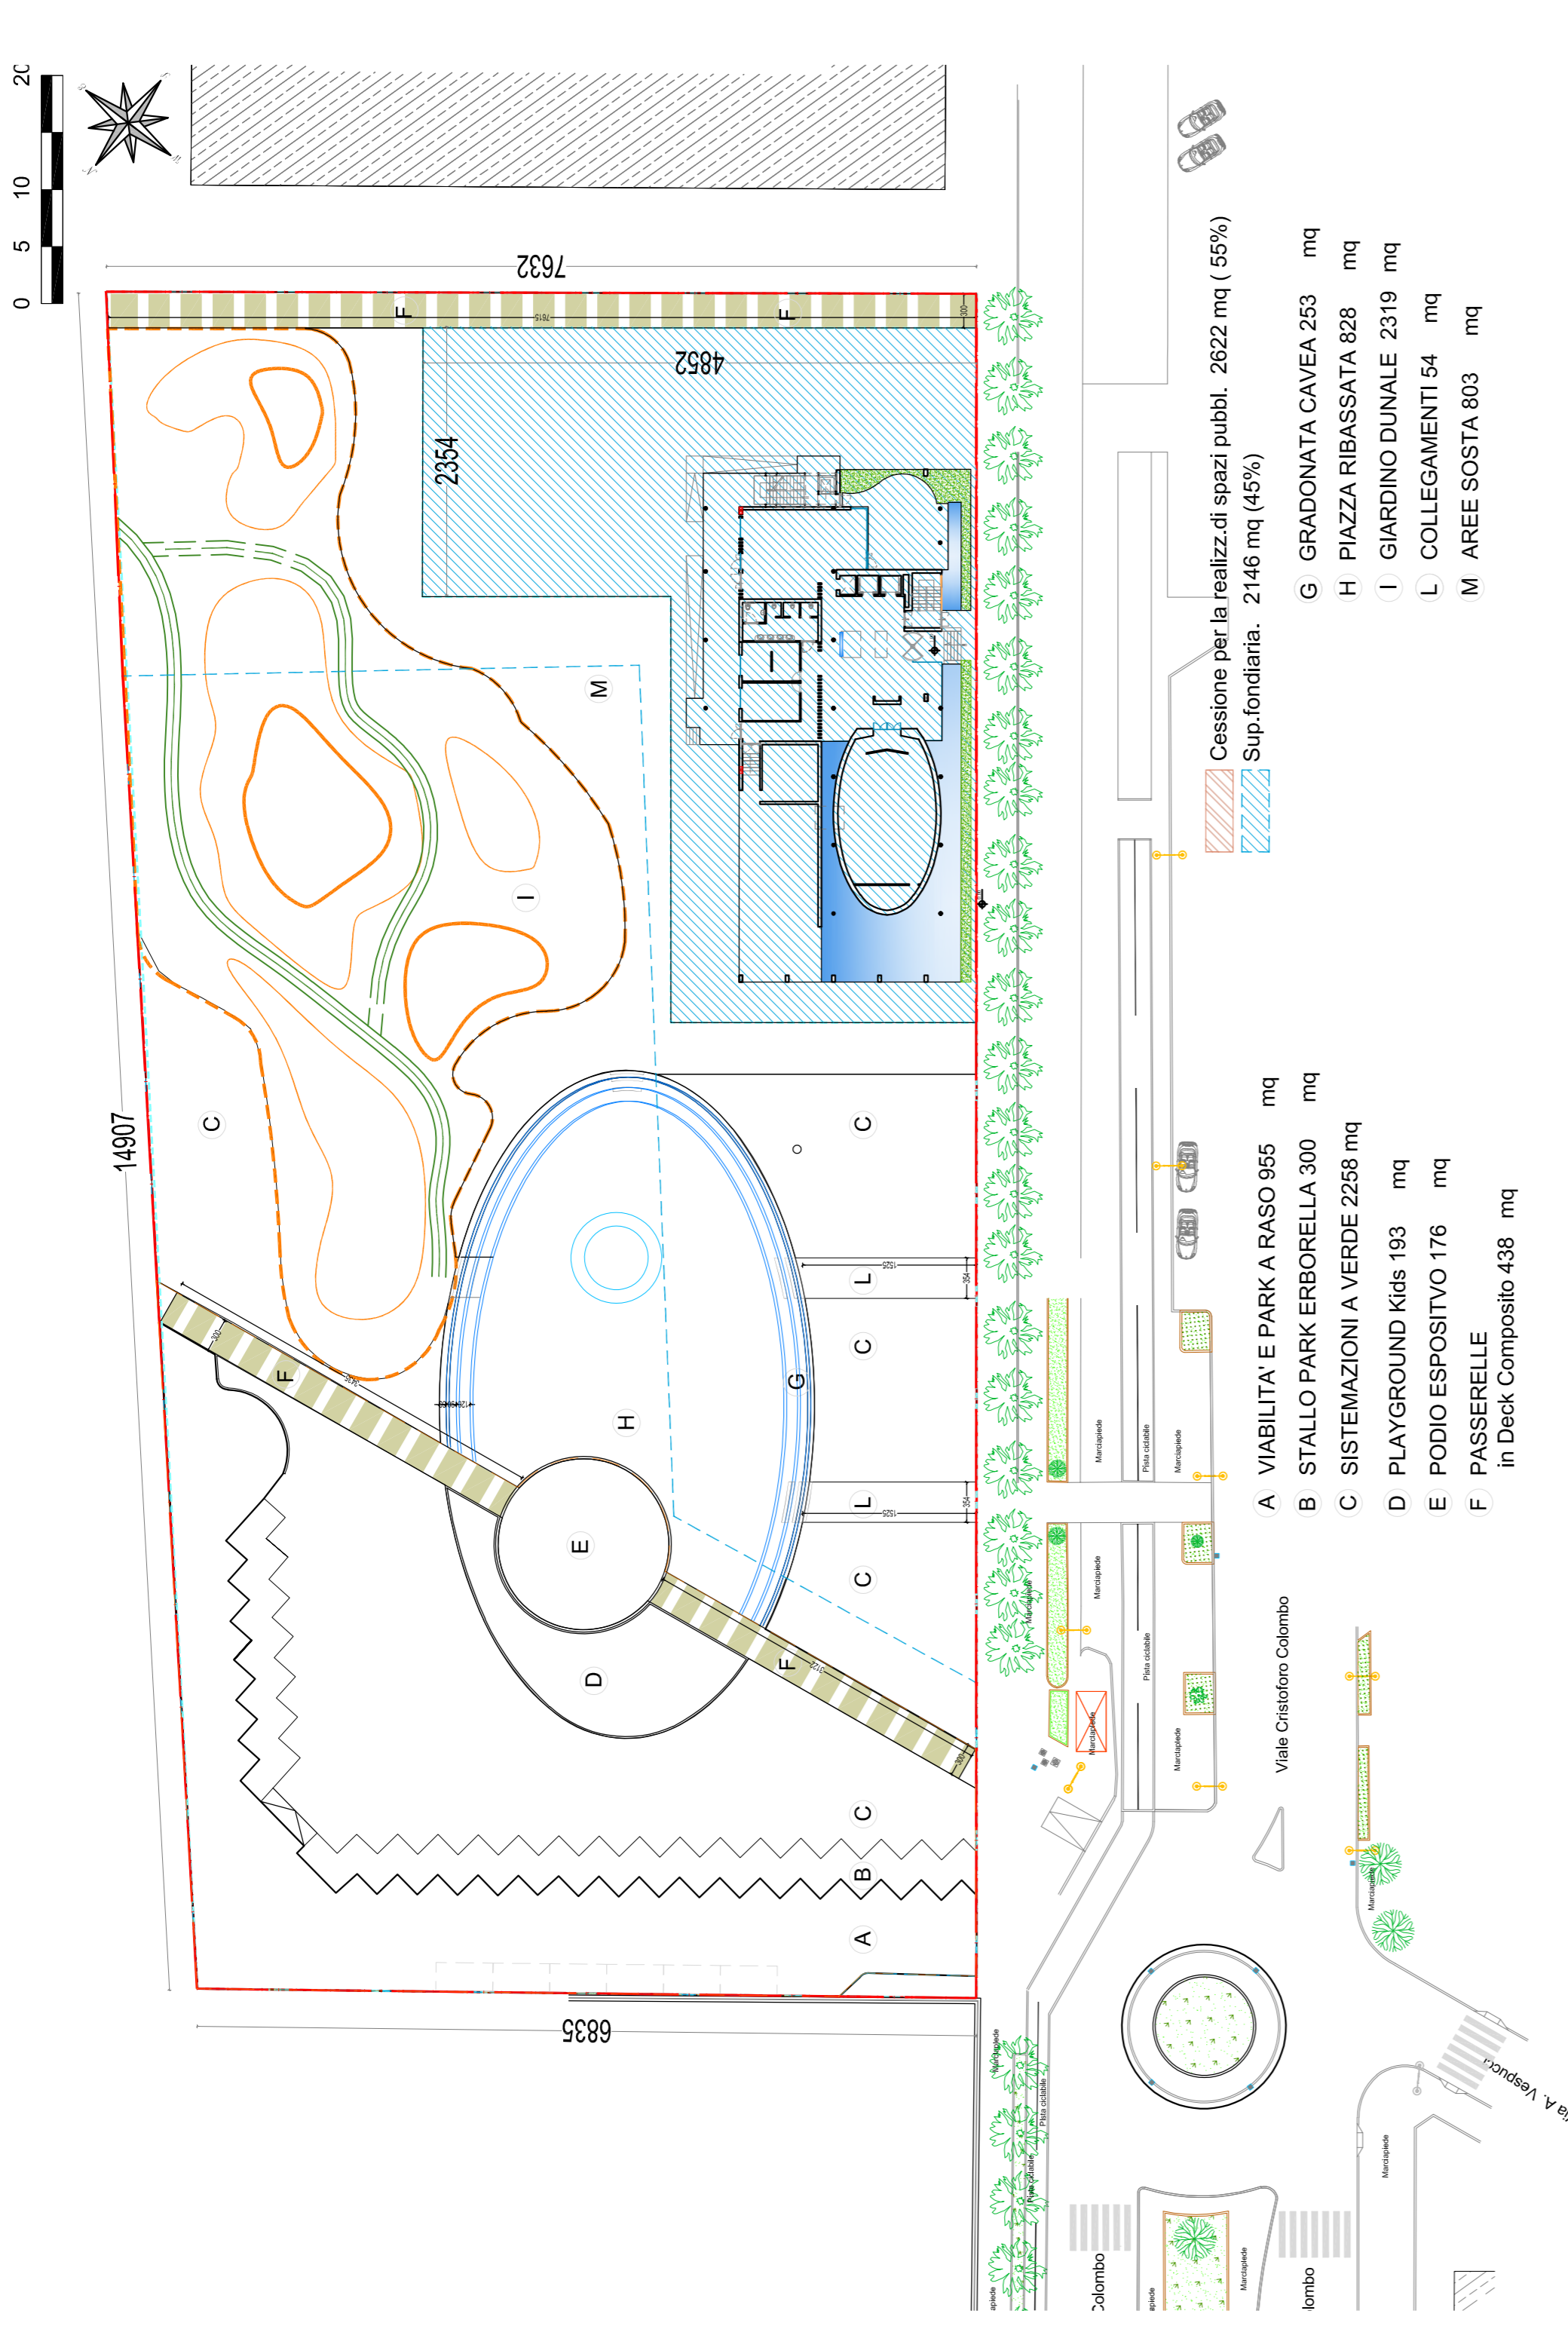

Richiedente: F.LLI DE CECCO DI FILIPPO FARA SAN MARTINO
FARA SAN MARTINO (CH) P.IVA 00628450694

Progettista:
via Tiberi, 5 65125 Pescara
P.I. 01588720688
mario.durbano@studiodurbano.it
mario.durbano@studiodurbano.it
anna.tamantini@studiodurbano.it
alessandro.cognigni@studiodurbano.it
tel 085 4511661

Ubicazione: Lungomare PAPA GIOVANNI XXIII - 65126 - Pescara
Oggetto: PROPOSTA DI PIANIFICAZIONE COMPLESSIVA DELL'AMBITO DI INTERVENTO CON APPROVAZIONE DI COMPARTO UNITARIO INTERNO, TRAMITE PIANO DI LOTTIZZAZIONE PRIVATO IN ZONA PORTUALE E AREE FLUVIALI SOTTOZONA URB. B7
SCHEMA ZONIZZAZIONI PUBBLICO/PRIVATO

Nome file: PE_PGXXII_02
Scala generale disegno: 1:500
Scala di stampa: A1 (84x59,4 cm)
Numero tavola: 03 BIS

Mario D'urbano
Anna Tamantini
Alessandro Cognigni