

**PIANO PARTICOLAREGGIATO N° 7**  
(Approvato con Del. di G.C. n° 513 del 25.06.2013)  
**Sub-ambito A1**

**Progetto Urbanistico Esecutivo**

<b>11N</b>	ELABORATI GRAFICI	scale: 1:200
	A1 NORD - LOTTO "B"	data: Gennaio 2019
	CONSISTENZA EDILIZIA E DESTINAZIONI D'USO	aggiornato: Maggio 2024
	DEGLI EDIFICI	progetto: C690
Proponenti	INIZIATIVE S.r.l.	CIELO ALTO S.r.l.
		IMFO S.p.a.
	<b>IKOS</b> Società di Ingegneria s.r.l. Via Milano, 10 - PESCARA Progettista <b>Arch. Ettore DE LELLIS</b>	
	<b>BM</b> Architetture s.r.l. Via S. Maria, 10 - PESCARA Progettista <b>Arch. Flavio BRANCIAROLI</b>	
	<b>RA</b> Architetture s.r.l. Via Nazionale, 8 - 66020 BELLAZZE (PS) Tel. 085 451222 - Fax 085 451228 - Cell. 335 527 8034 Progettista <b>Arch. Raffaele DI PANCRAZIO</b>	

- Perimetro PP7 - A1 NORD
- Perimetro LOTTO B
- Limite di massimo ingombro degli edifici

**DESTINAZIONI D'USO**

SUPERFICIE FONDIARIA LOTTO B Mq. 7.641			
	SUPERFICIE	ALTEZZA	VOLUME
TERZIARIO	3.000 Mq.	4,00 m.	12.000 Mc.
RESIDENZA CONVENZIONATA	-	-	-
RESIDENZA LIBERA	-	-	-
TOTALE	3.000 Mq.		


**PARCHEGGI**

	SUPERFICIE MINIMA	SUPERF. DI PROGETTO
TERZIARIO	3.000 Mq./2 = 1.500 mq	
RESIDENZA CONVENZIONATA	-	-
RESIDENZA LIBERA	-	-
TOTALE	1.500 mq	3.285 mq

**PLANIMETRIA LOTTO B 1:200**

**PIANO TERRA**

Terziario 3.000,00 mq

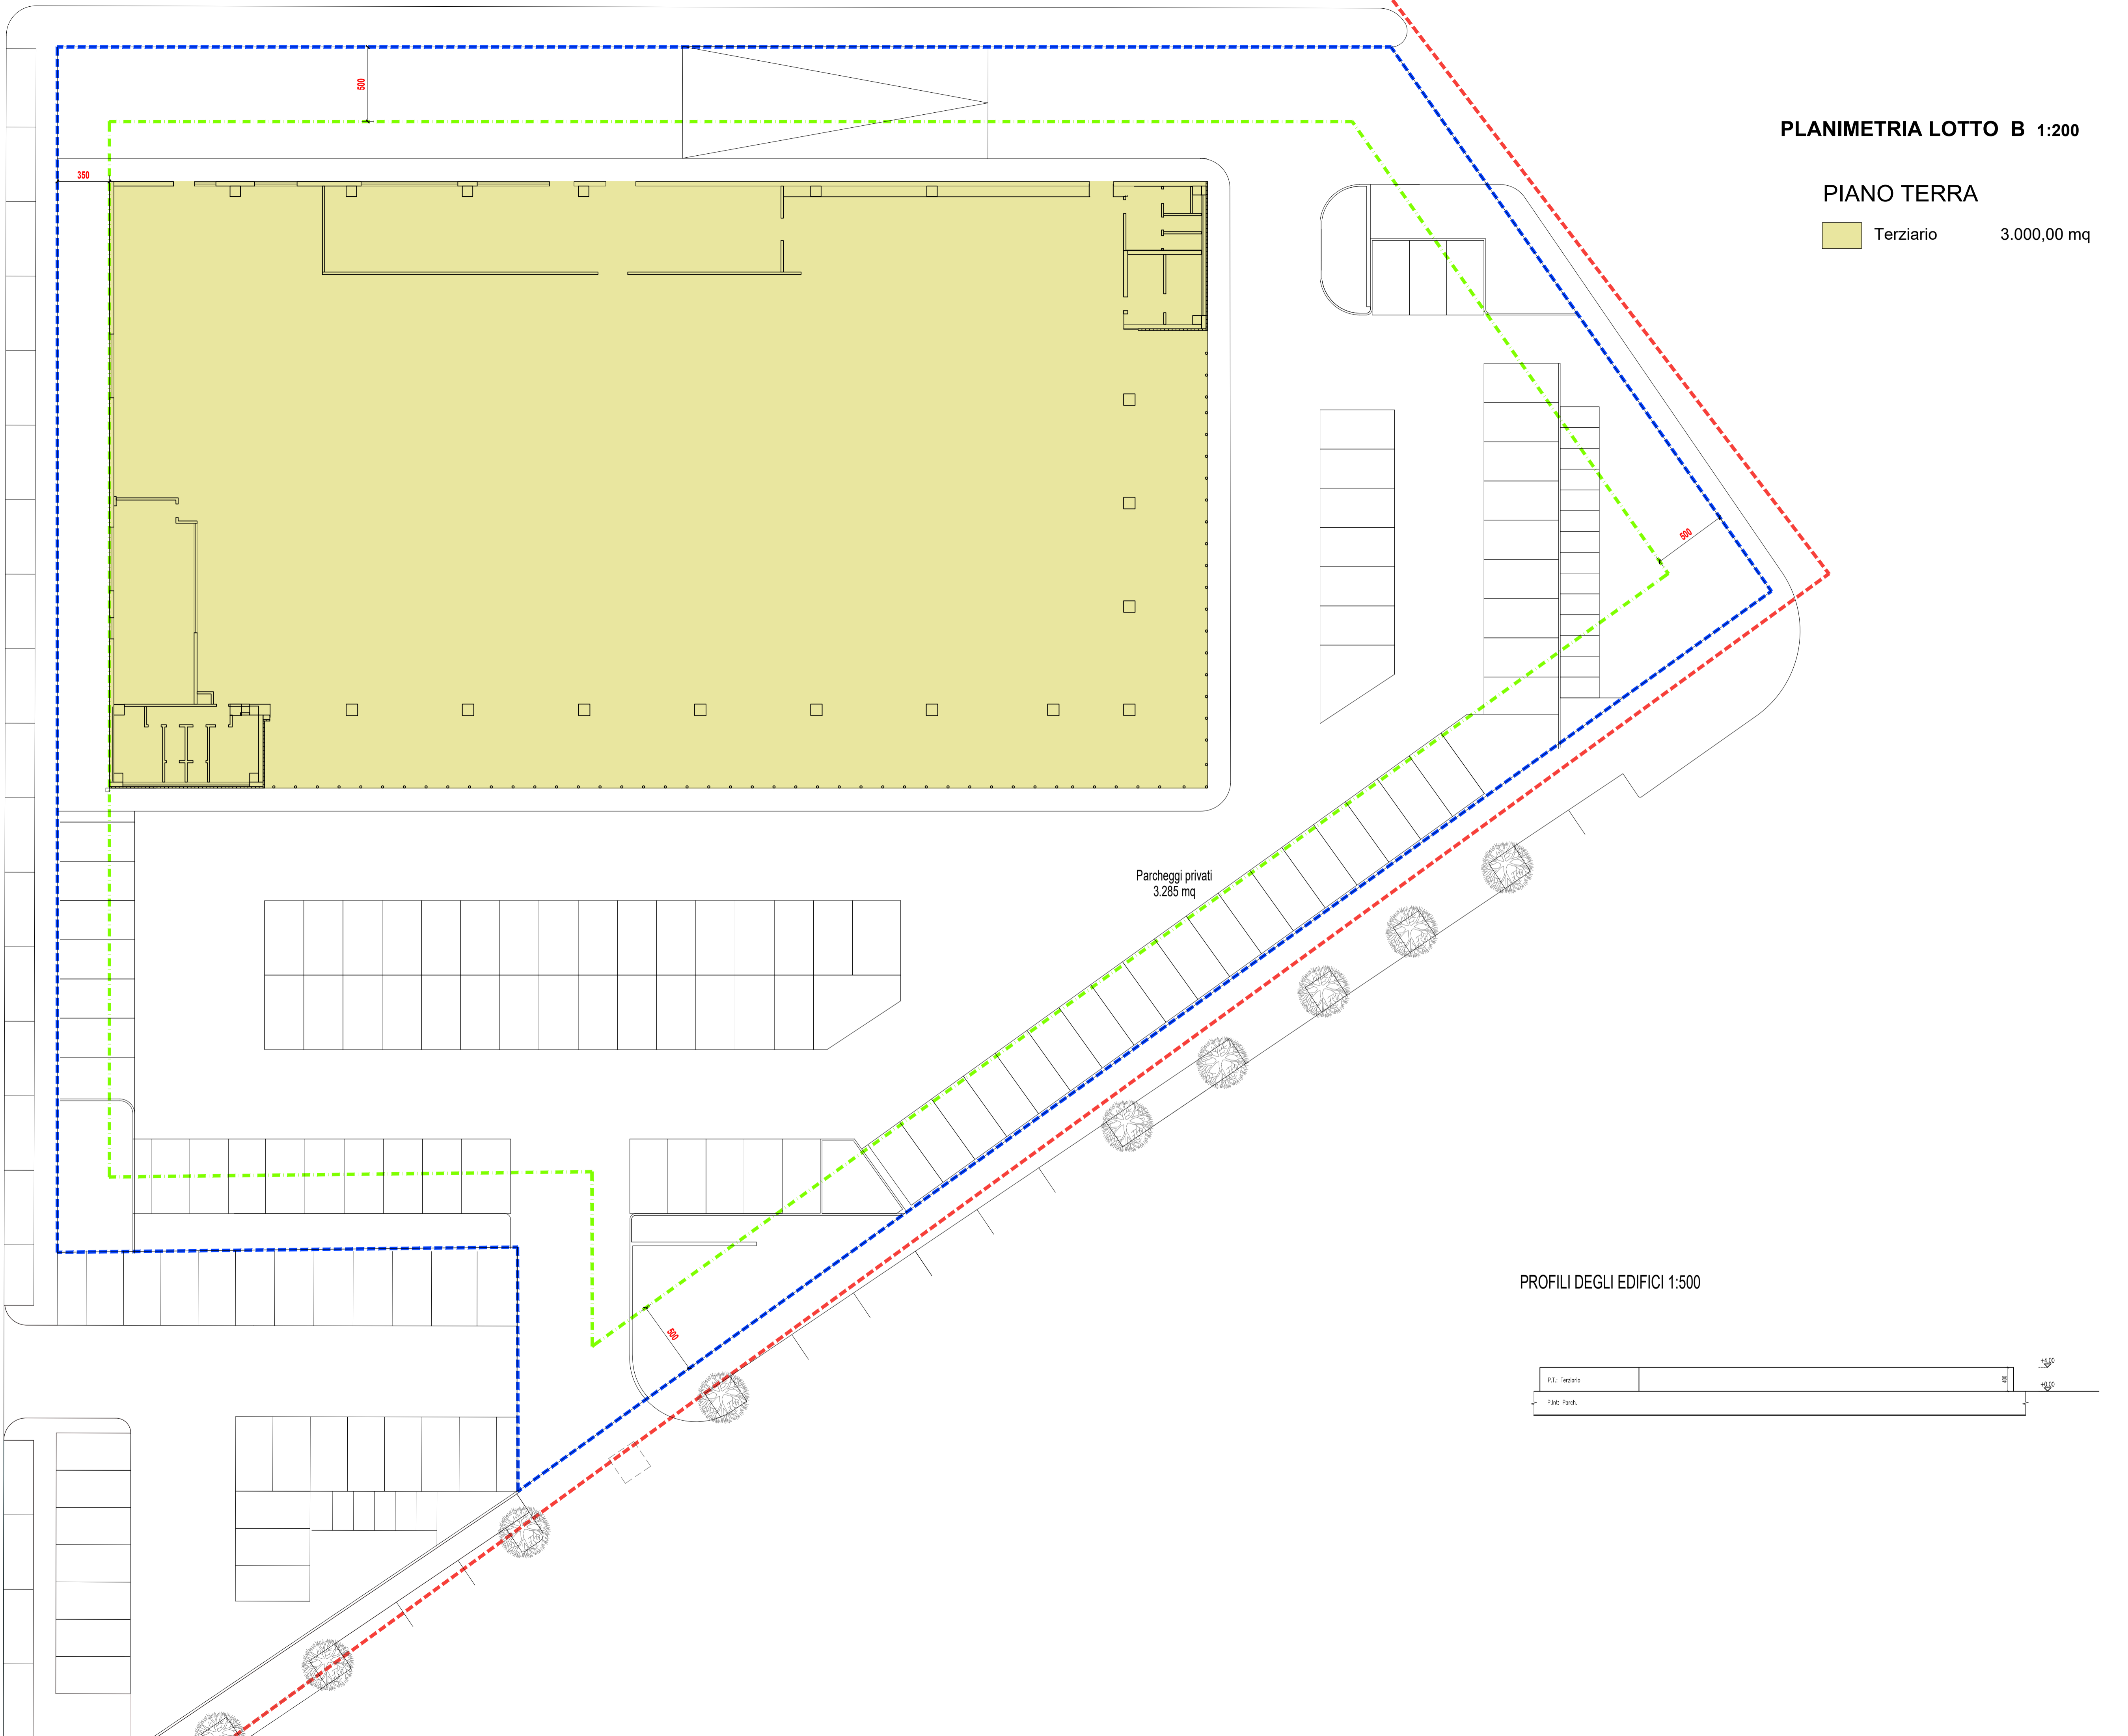

PROFILI DEGLI EDIFICI 1:500

